




BLOK 2/01
PODÉLNÝ ŘEZ 1-1

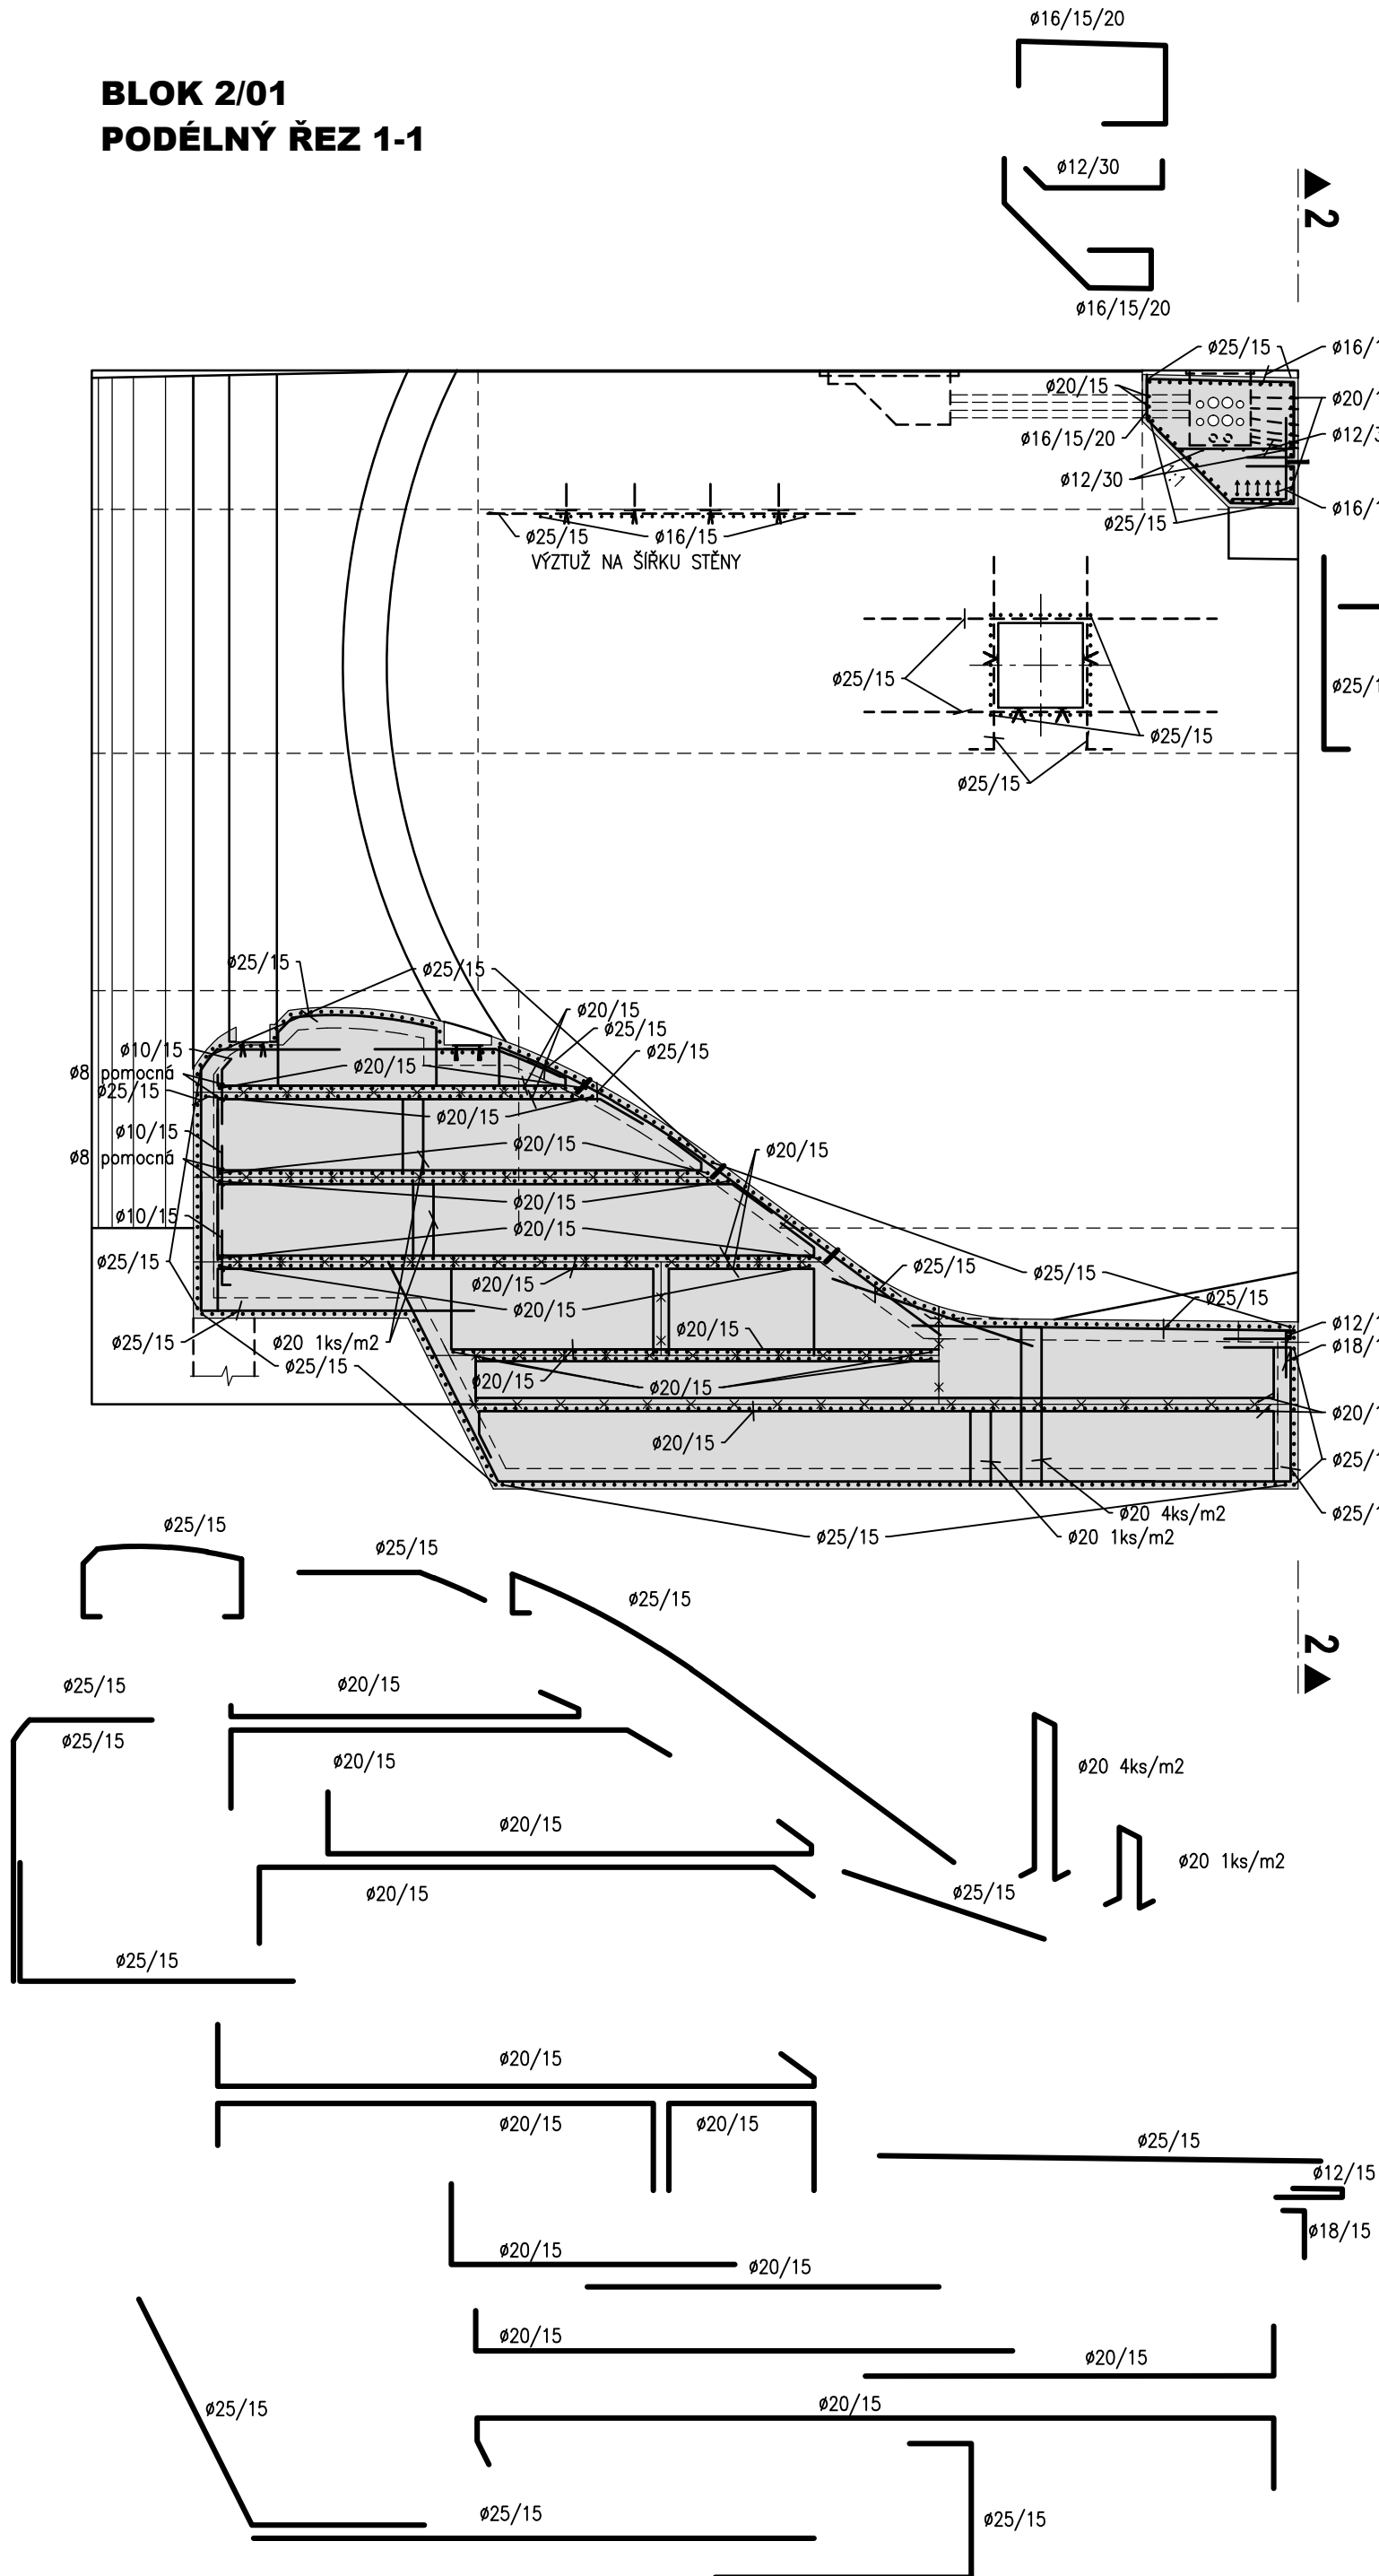

BLOK 2/01
PŘÍČNÝ ŘEZ 2-2

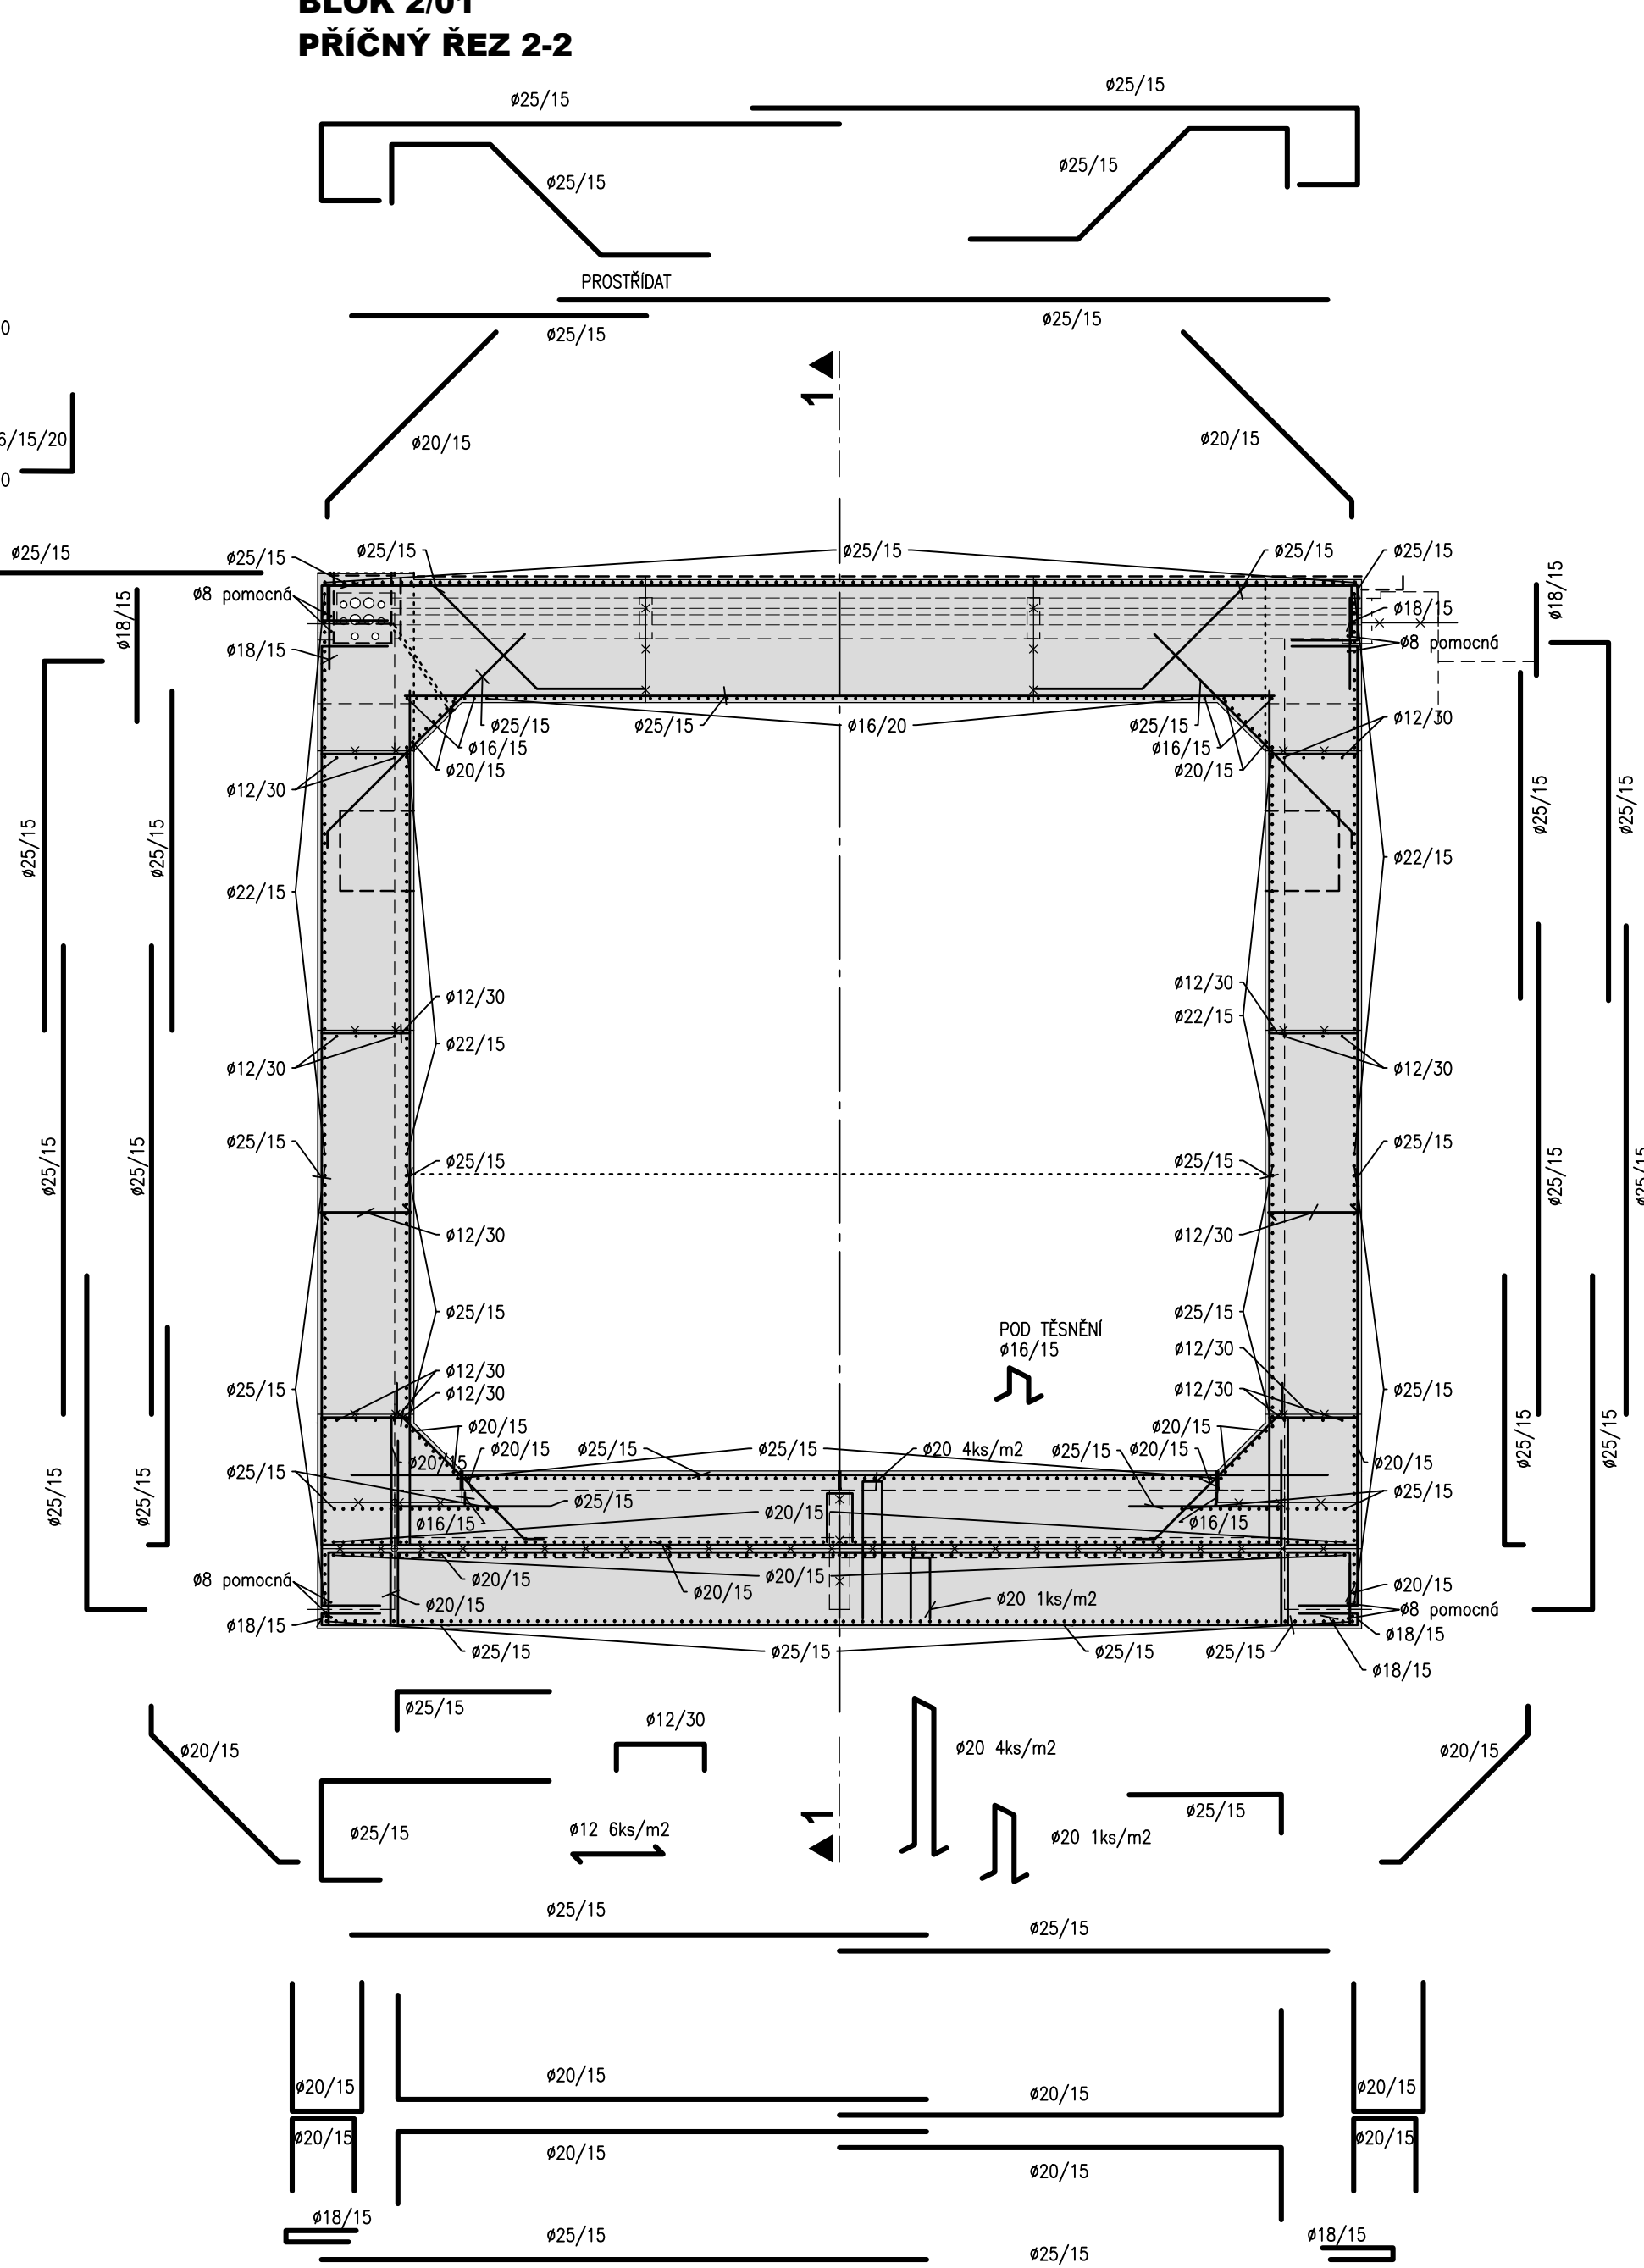

BLOK 2/01
PŘÍČNÝ ŘEZ 3-3

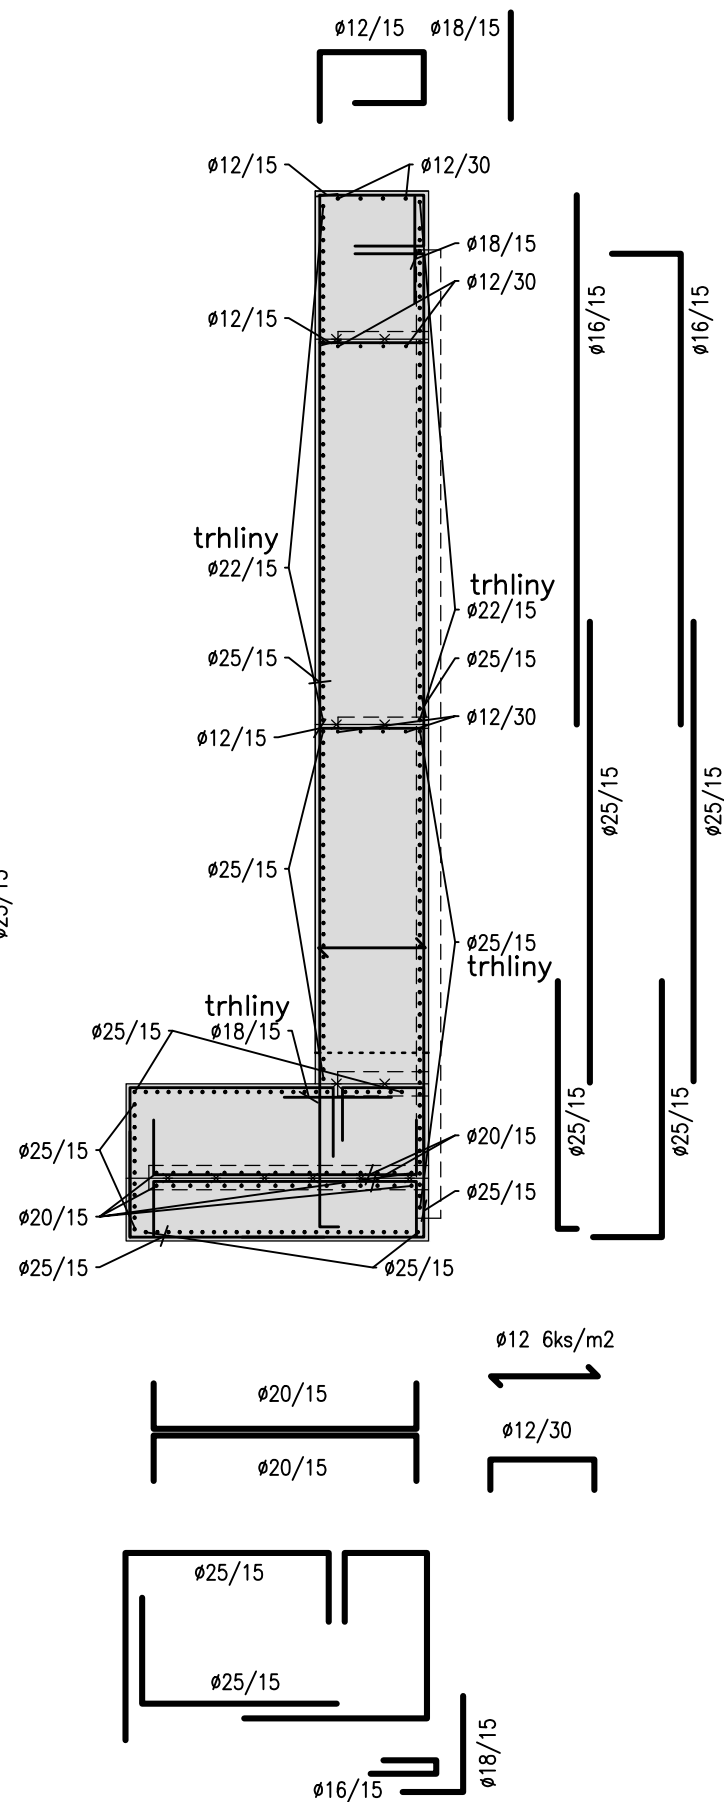

POZNÁMKA PRO PROPOJENÍ VRSTEV DNA:

PROPOJOVACÍ VÝZTUŽ TVOŘENÁ STOLÍČKAMI NEBUDE UMÍSTĚNA V PROSTORU POJEZDU
MECHANIZACE PRO INJEKTÁŽ.
PŘEDP. PÁS ŠÍŘKY 3m – V JEHO PLOŠE SE BUDE OSAZOVAT SMYKOVÁ VÝZTUŽ R16 DO
DODATEČNĚ PROVEDENÝCH VRTŮ – 6ks/m2.


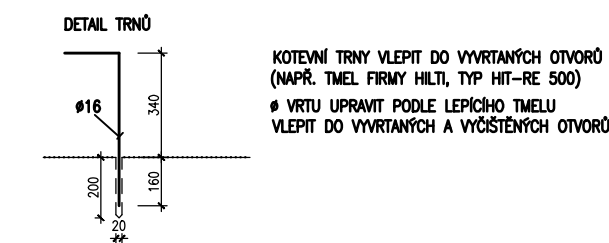


SCHÉMA BLOKŮ

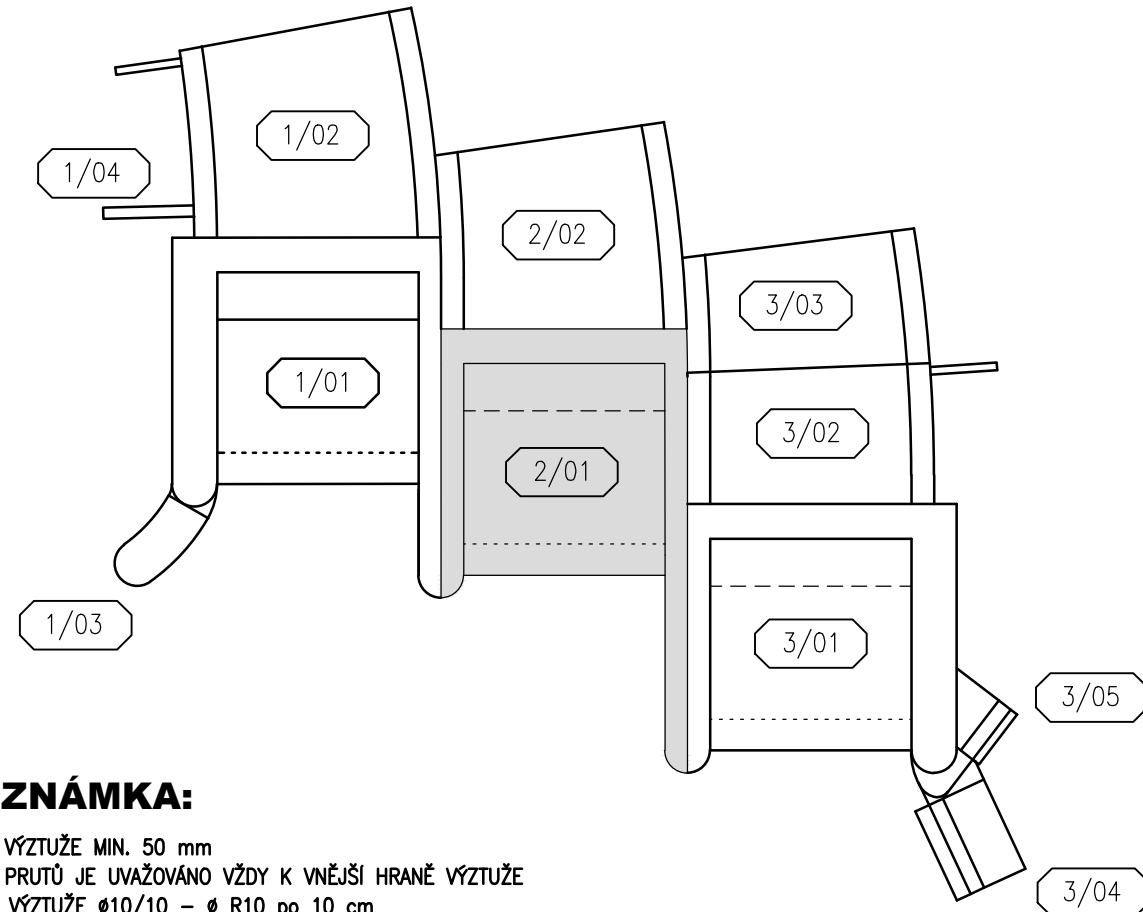

POZNÁMKA:

KRYTÍ VÝZTUŽE MIN. 50 mm
KRYTÍ PRUTŮ JE UVAŽOVÁNO VŽDY K VNĚJŠÍ HRANĚ VÝZTUŽE
POPIS VÝZTUŽE Ø10/10 – Ø R10 po 10 cm

KVB - KONSTRUKČNÍ VODOSTAVEBNÍ BETON
OCEL 10 505 (R)

