



BLOK 2/02
PODÉLNÝ ŘEZ 1-1
M 1:100

POZN.: OBDOBŇĚ I U BLOKŮ 3/02 A 3/03

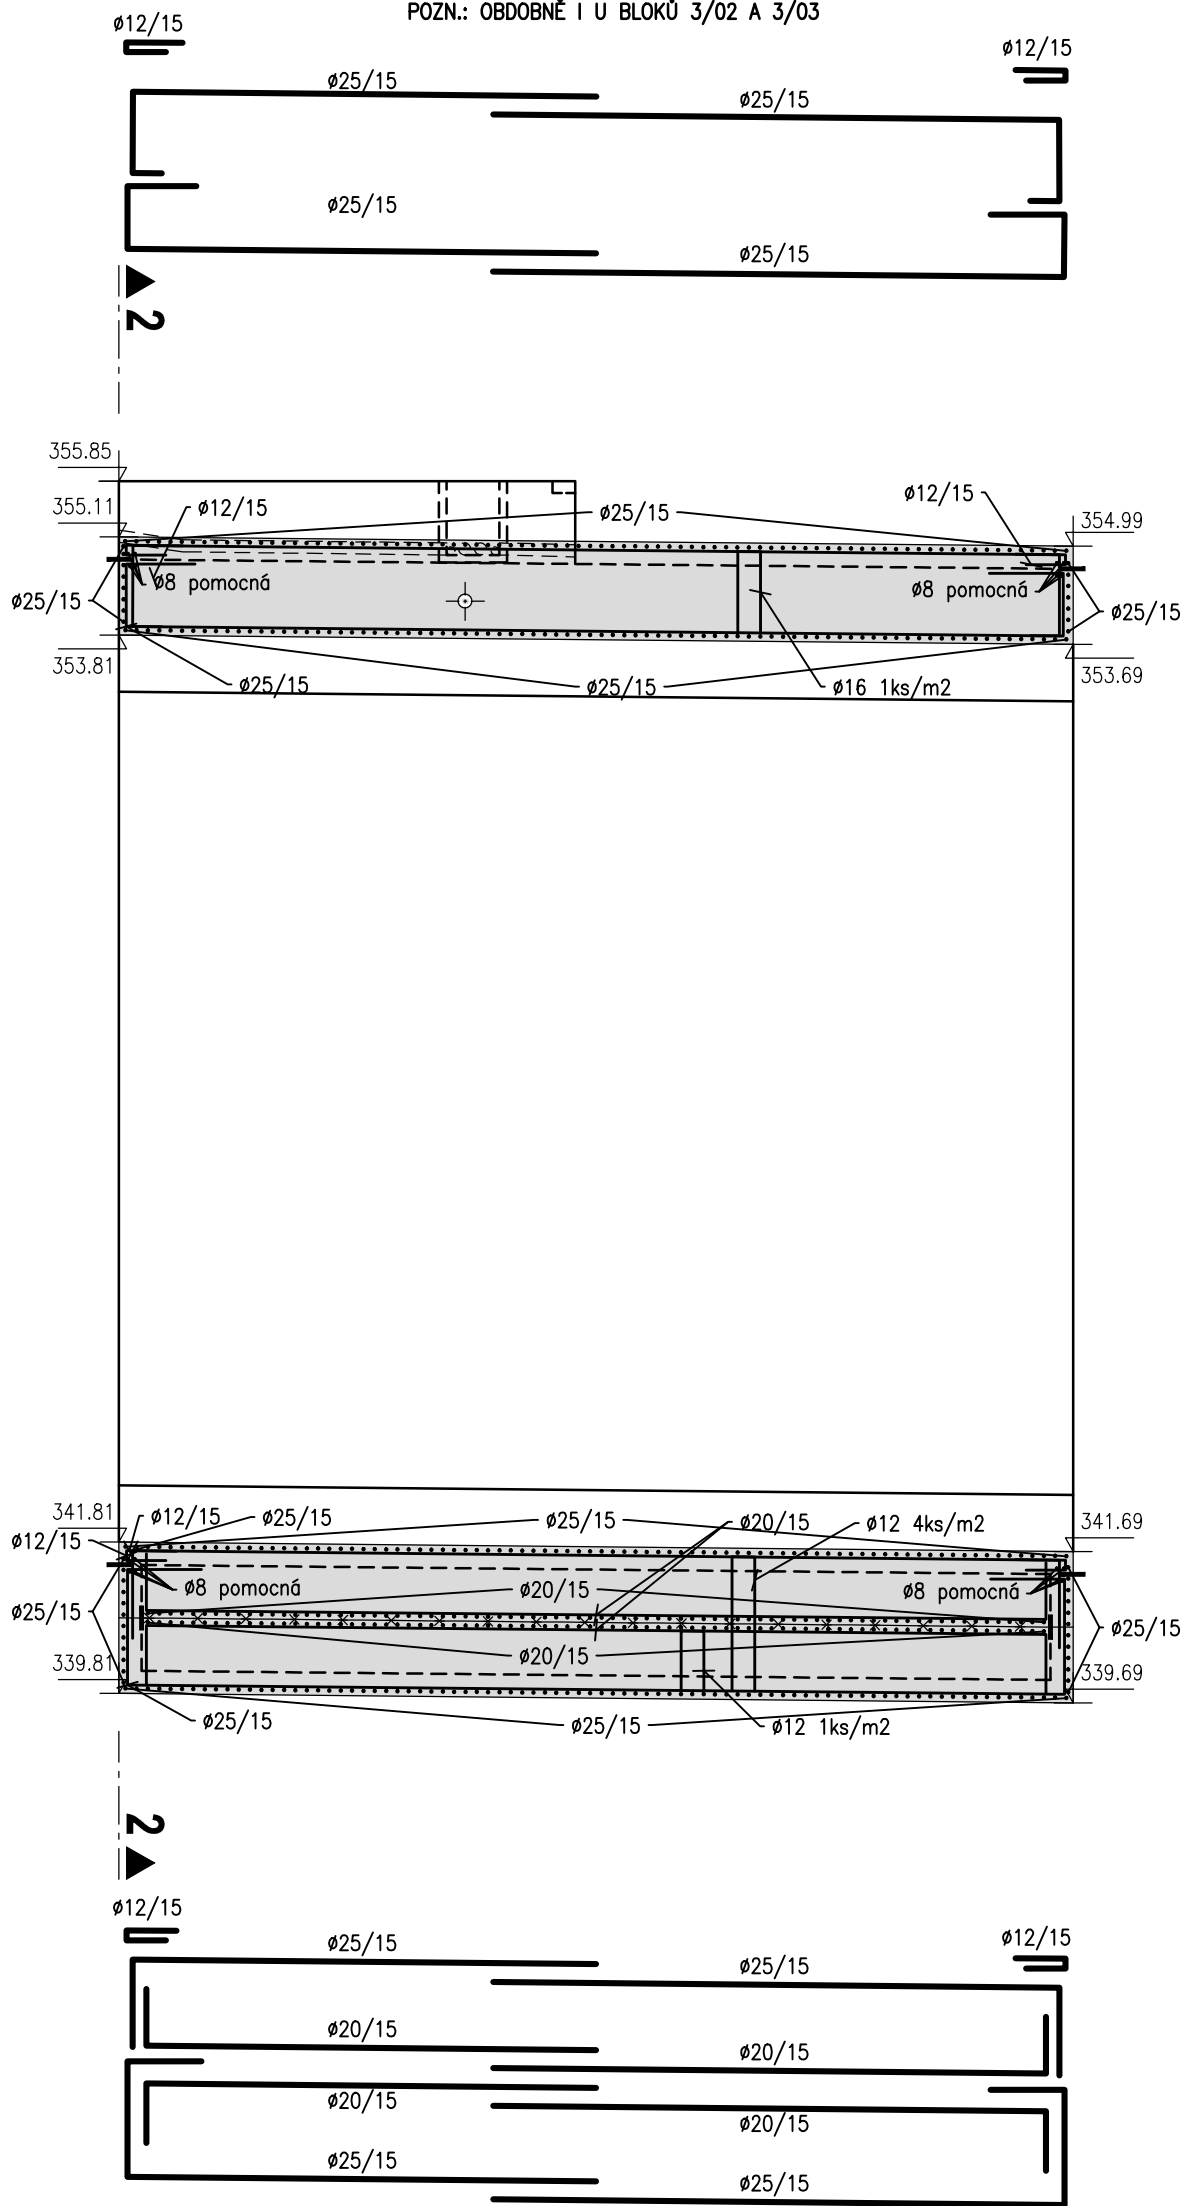

BLOK 2/02
PODÉLNÝ ŘEZ 2-2
M 1:100


POZN.: OBDOBŇĚ I U BLOKŮ 3/02 A 3/03

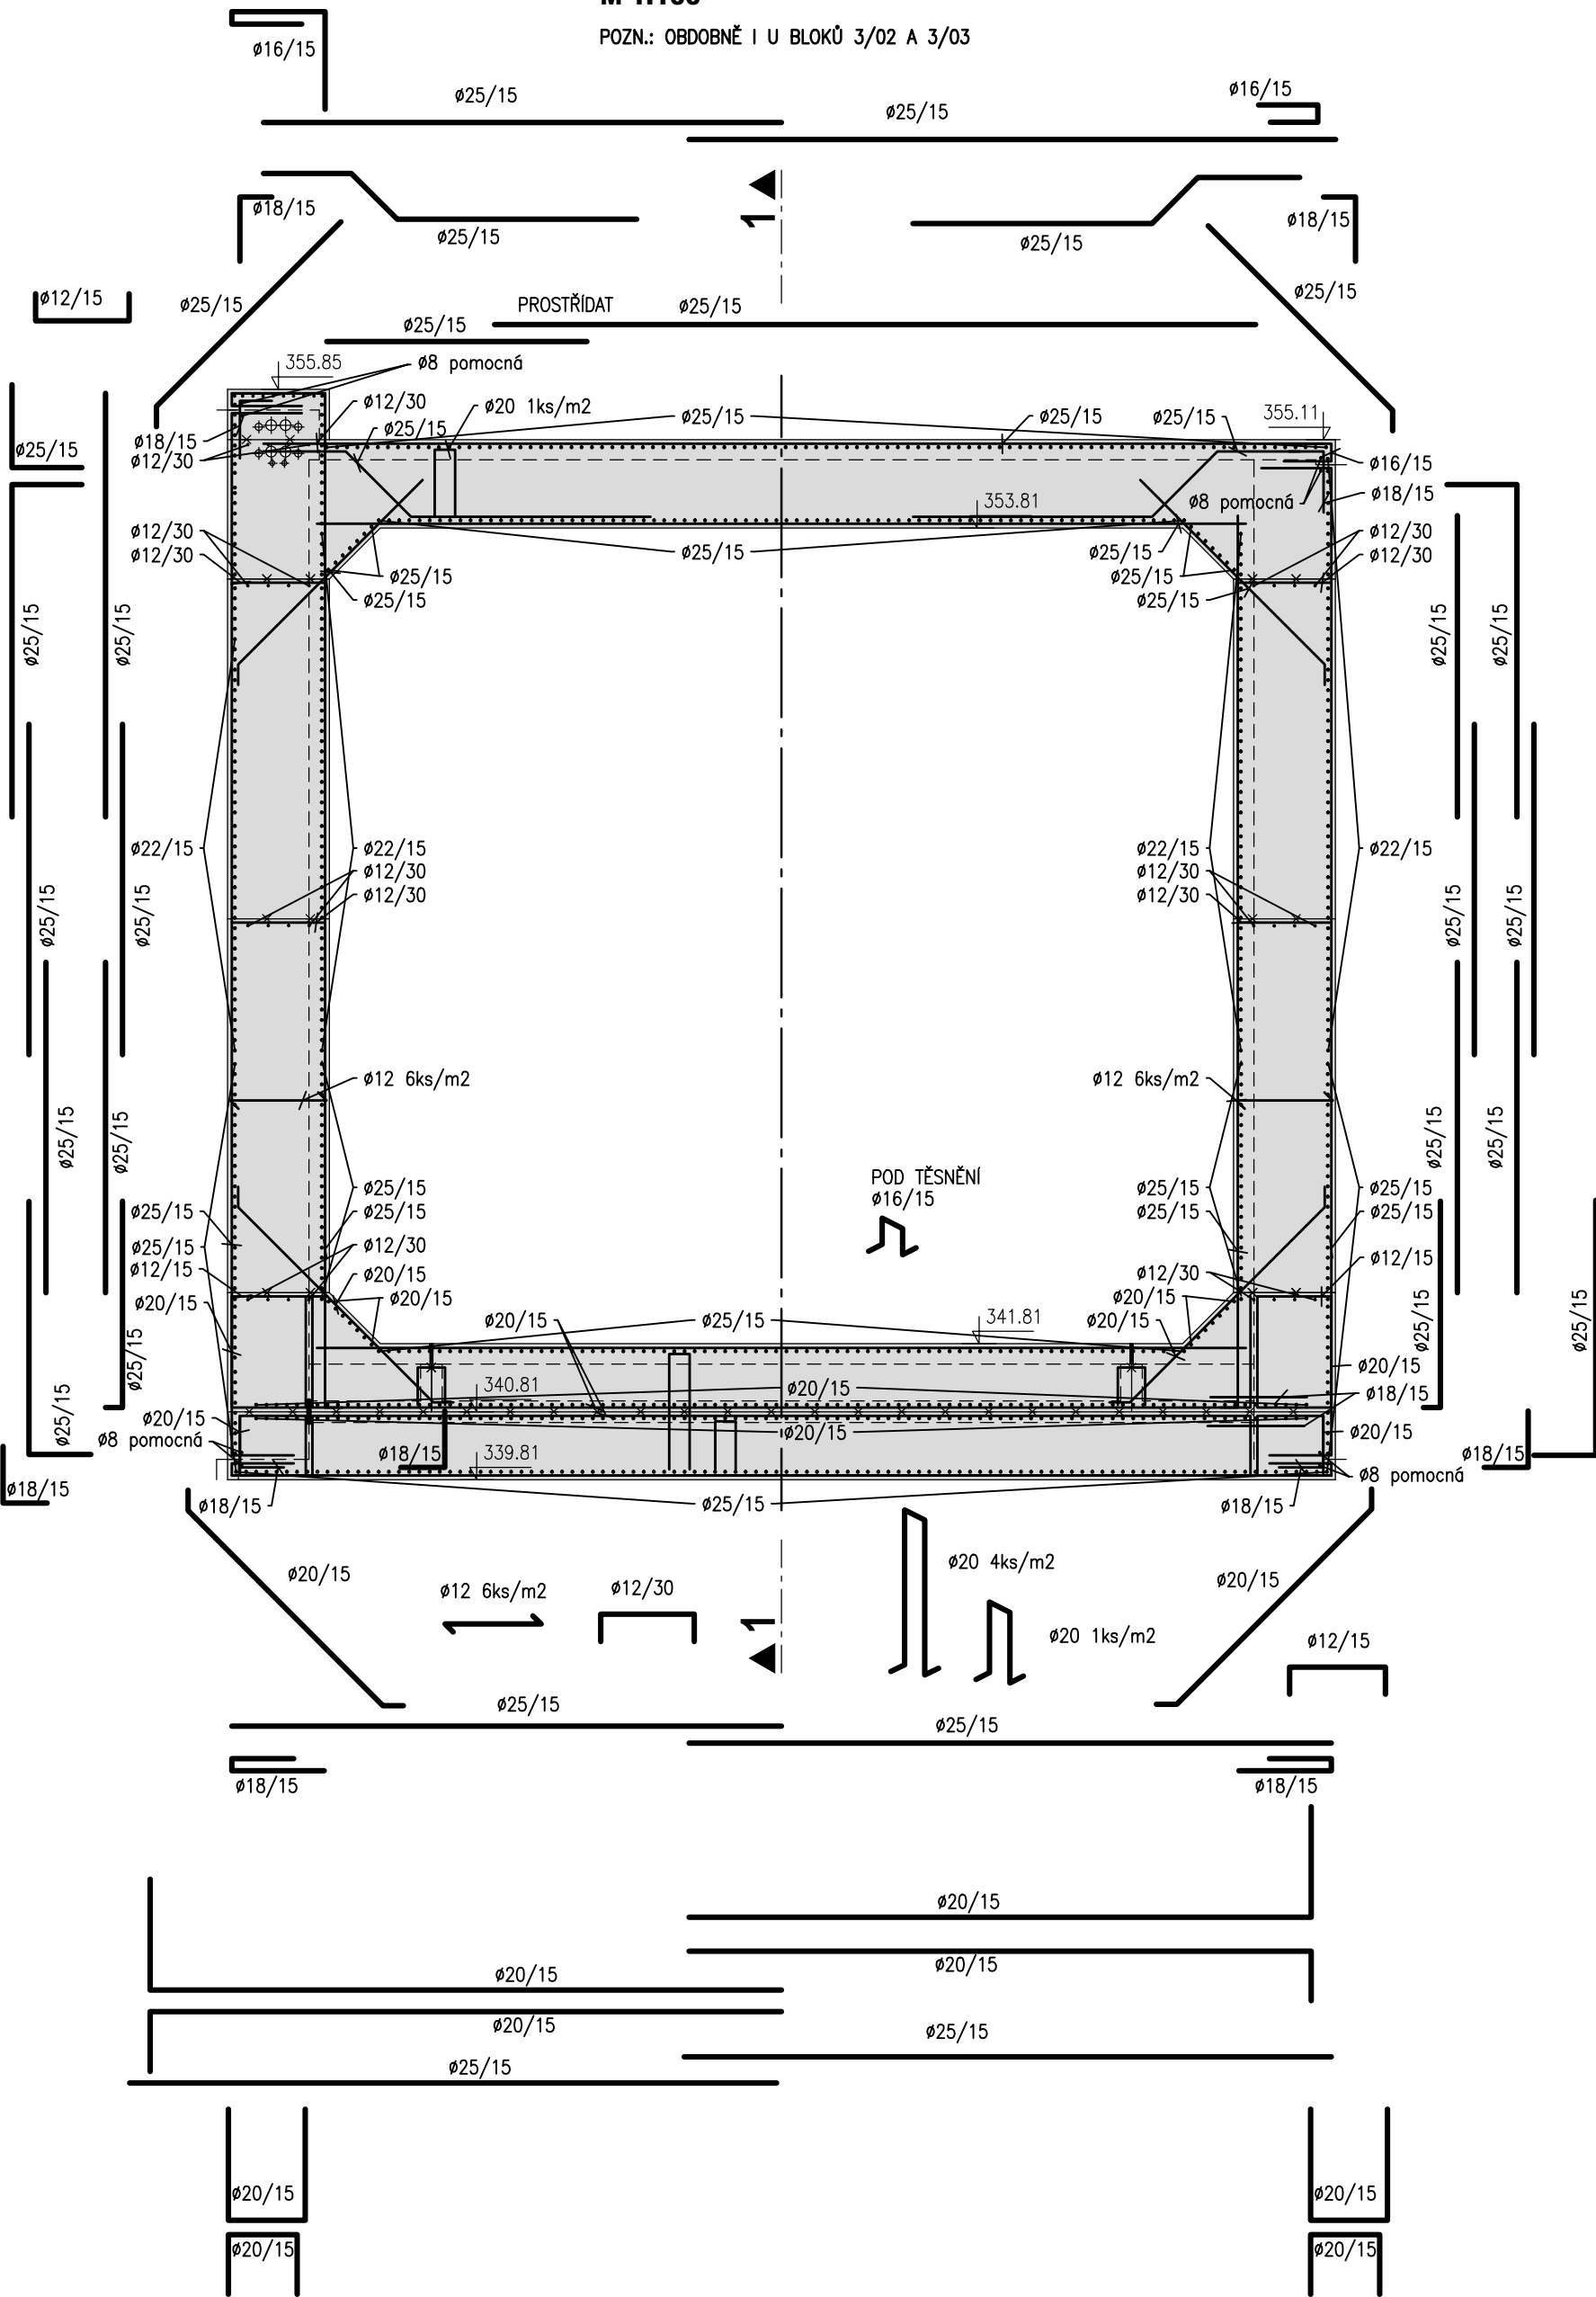

POZNÁMKA PRO PROPOJENÍ VRSTEV DNA:


PROPOJOVACÍ VÝZTUŽ TVOŘENÁ STOLÍČKAMI NEBUDE UMÍSTĚNA V PROSTORU POJEZDU
MECHANIZACE PRO INJEKTÁŽ.
PŘEDP. PÁS ŠÍŘKY 3m – V JEHO PLOŠE SE BUDE OSAZOVAT SMYKOVÁ VÝZTUŽ R16 DO
DODATEČNĚ PROVEDENÝCH VRTŮ – 6ks/m2.

DETAIL TRNŮ

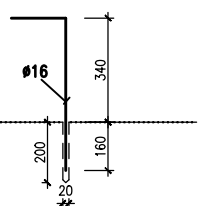

KOTEVNÍ TRNY VLEPIT DO VYVRTANÝCH OTVORŮ
(NAPŘ. TMEL FIRMY HILTI, TYP HIT-RE 500)
● VRTU UPRAVIT PODLE LEPÍČHO TMELU
VLEPIT DO VYVRTANÝCH A VYČISTĚNÝCH OTVORŮ

SCHÉMA BLOKŮ

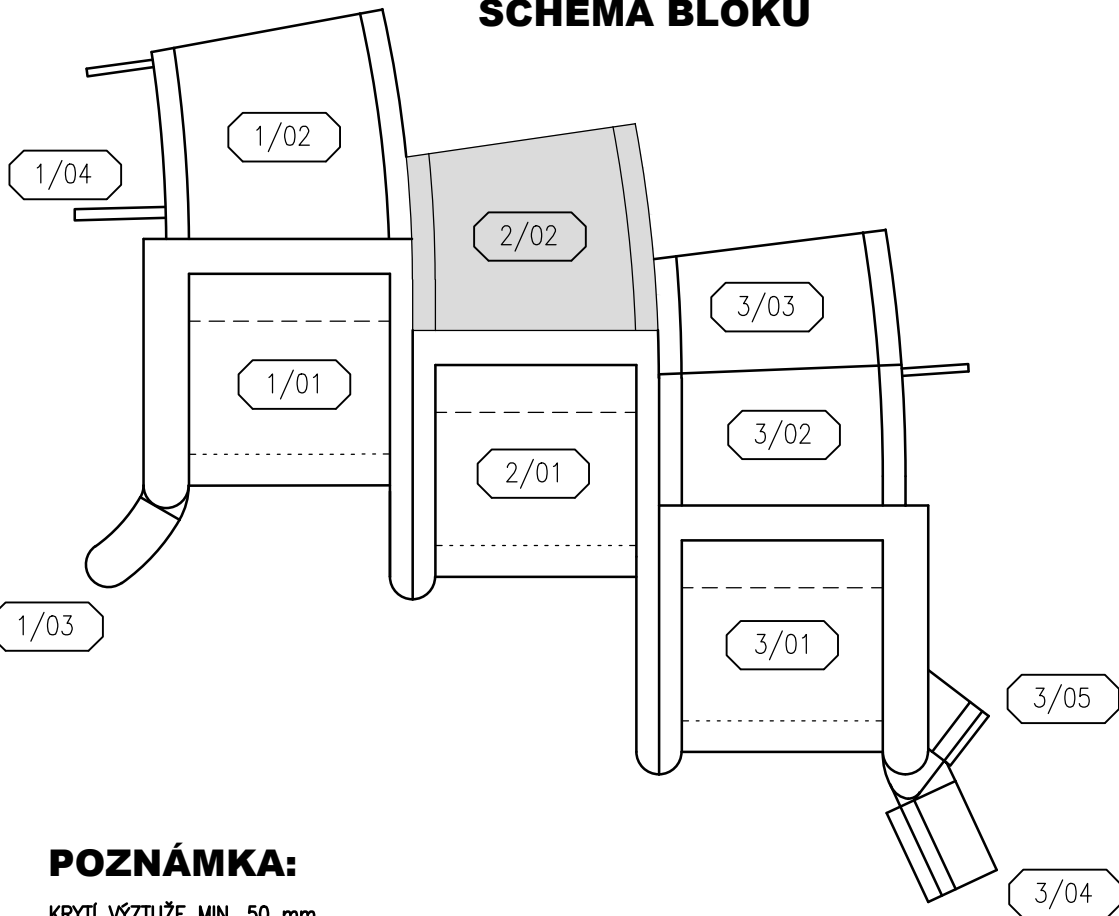

POZNÁMKA:

KRYTÍ VÝZTUŽE MIN. 50 mm
KRYTÍ PRUTŮ JE UVAŽOVÁNO VŽDY K VNĚJŠÍ HRANĚ VÝZTUŽE
POPIS VÝZTUŽE Ø10/10 – Ø R10 po 10 cm

KVB - KONSTRUKČNÍ VODOSTAVEBNÍ BETON
OCEL 10 505 (R)

