

BLOK 3/02
ŘEZ ZAVAZOVACÍM ŽEBREM 7-7

M 1:100



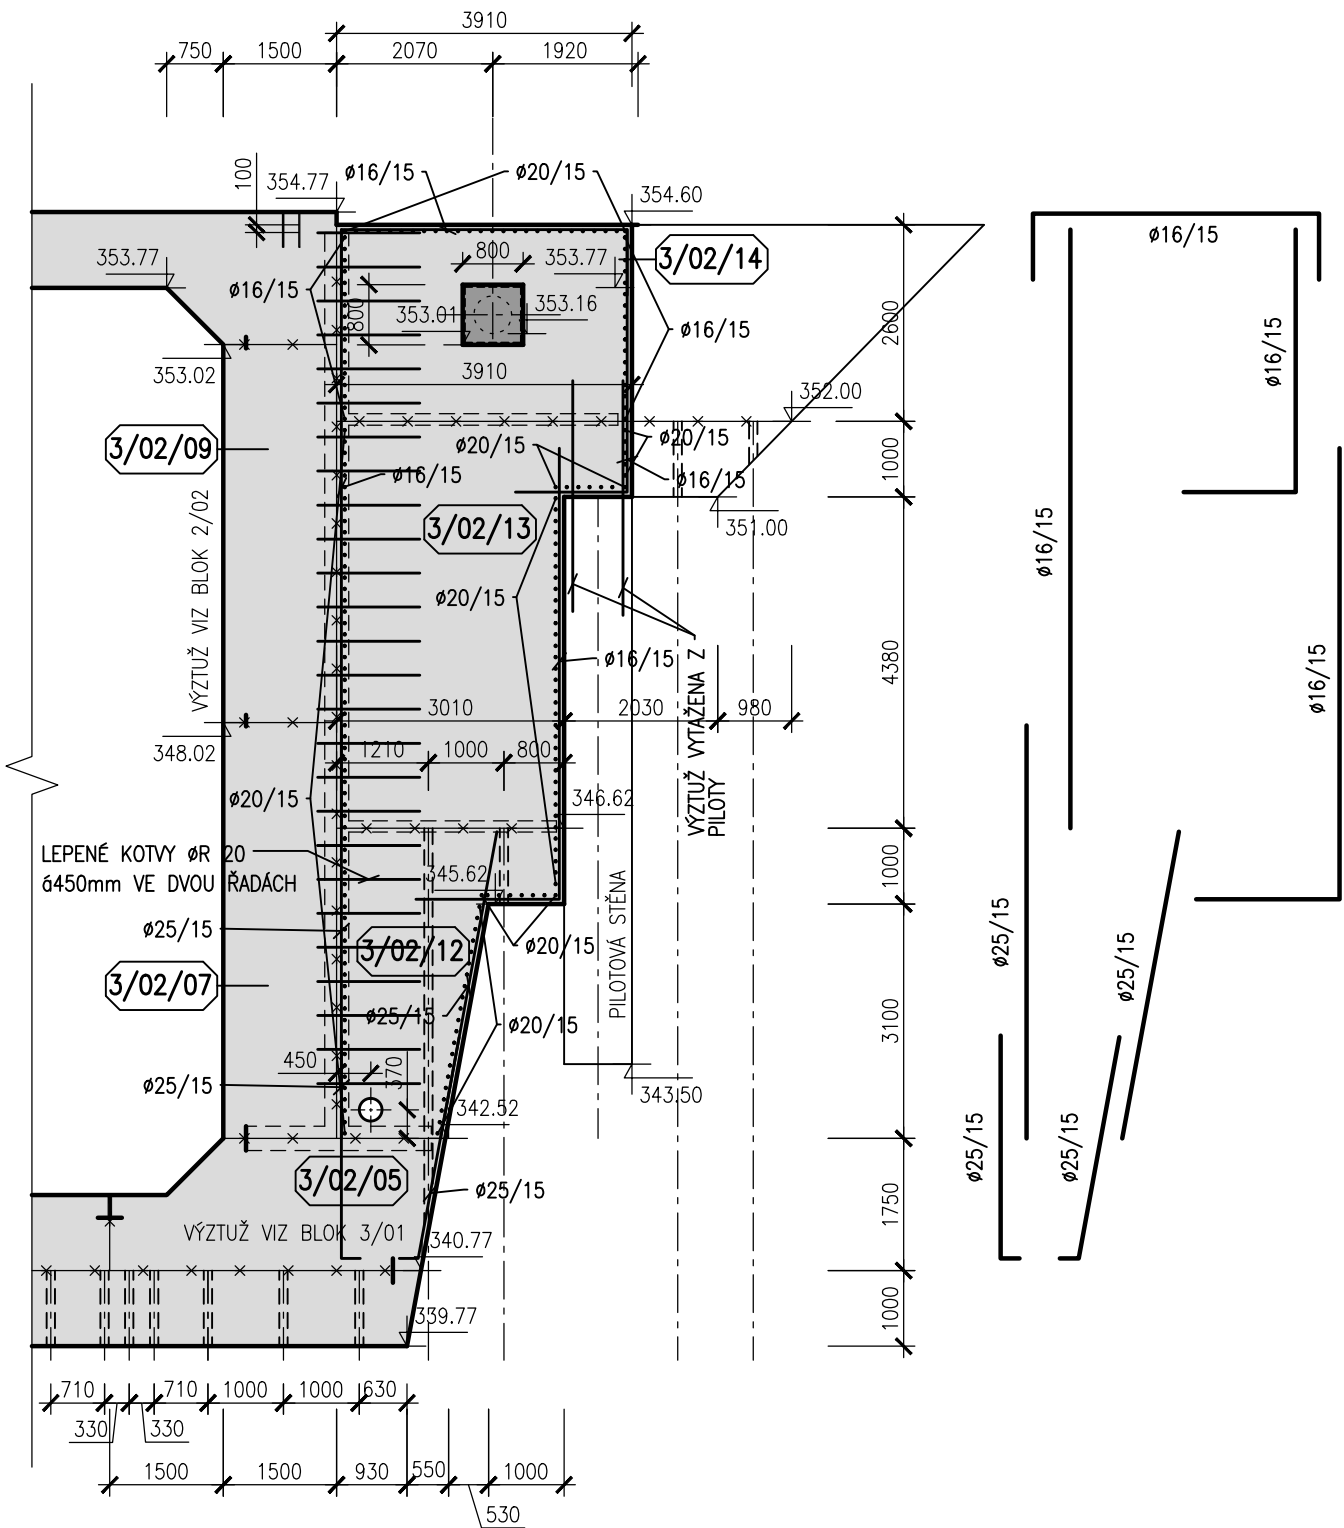


SCHÉMA BLOKŮ

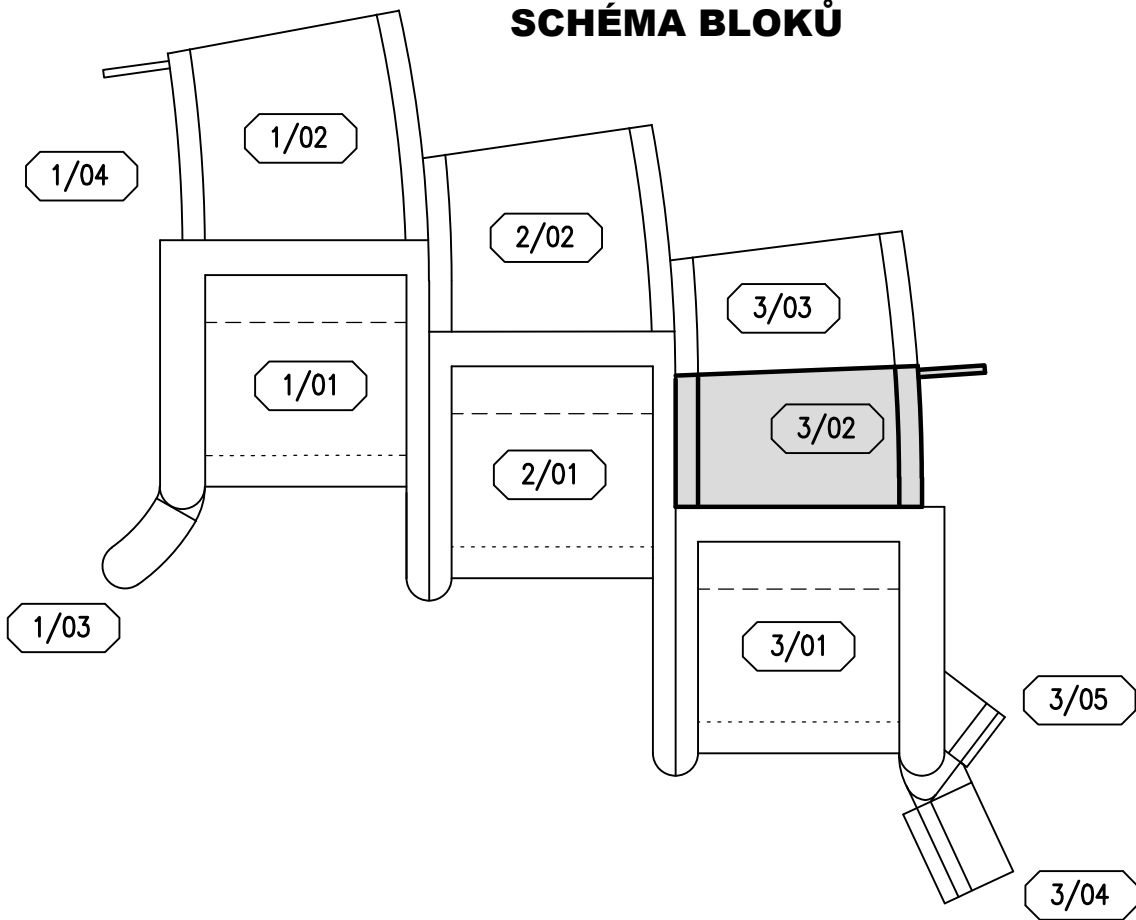

DETAIL TRNŮ
ŘEZ

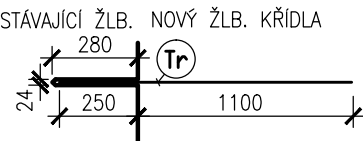

Tr øR20 l= 1,35m

1350

KOTEVNÍ TRNY VLEPIT DO VYVRTANÝCH A VYČIŠTĚNÝCH OTVORŮ
DOSTATEČNĚ ÚNOSNÝM TMELEM
POČET 52ks, ø VRTU UPRAVIT PODLE LEPÍČIHO TMELU

POZNÁMKA:

KRYTÍ VÝZTUŽE MIN. 50 mm
KRYTÍ PRUTŮ JE UVAŽOVÁNO VŽDY K VNĚJŠÍ HRANĚ VÝZTUŽE
POPIS VÝZTUŽE ø10/10 – ø R10 po 10 cm

KVB - KONSTRUKČNÍ VODOSTAVEBNÍ BETON
OCEL 10 505 (R)

