




### **PŮDORYS VYÚSTĚNÍ DRÉNU "L"** **M 1 : 50**

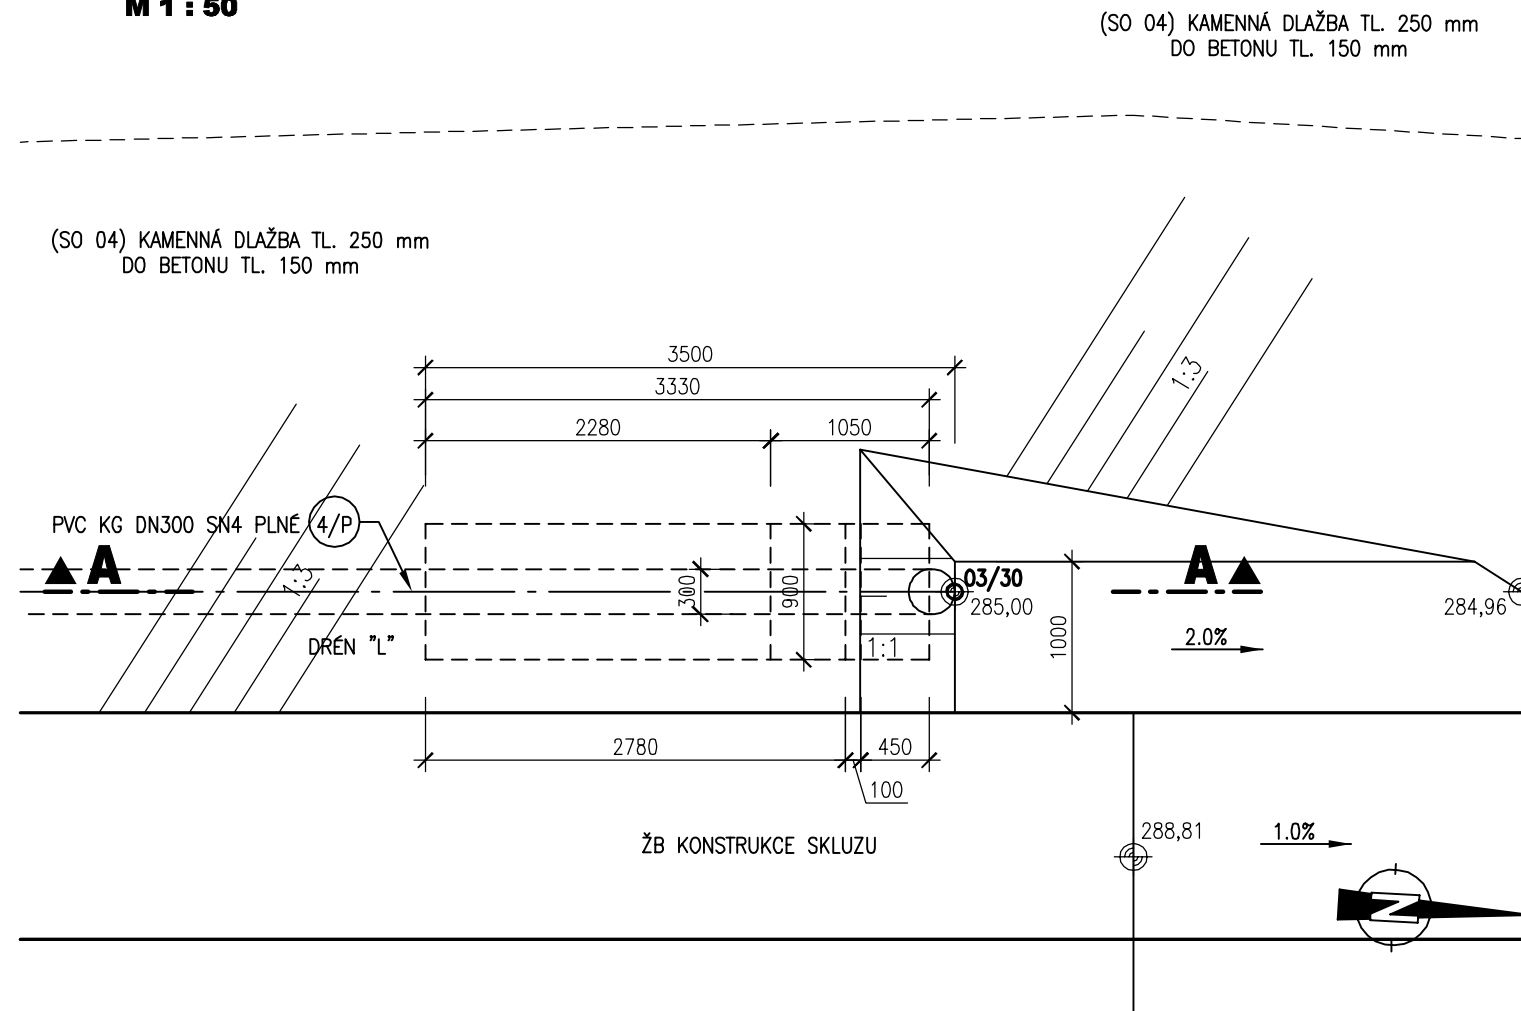


**PODÉLNÝ ŘEZ A-A VYÚSTĚNÍM DRÉNU "L"**  
**M 1 : 50**

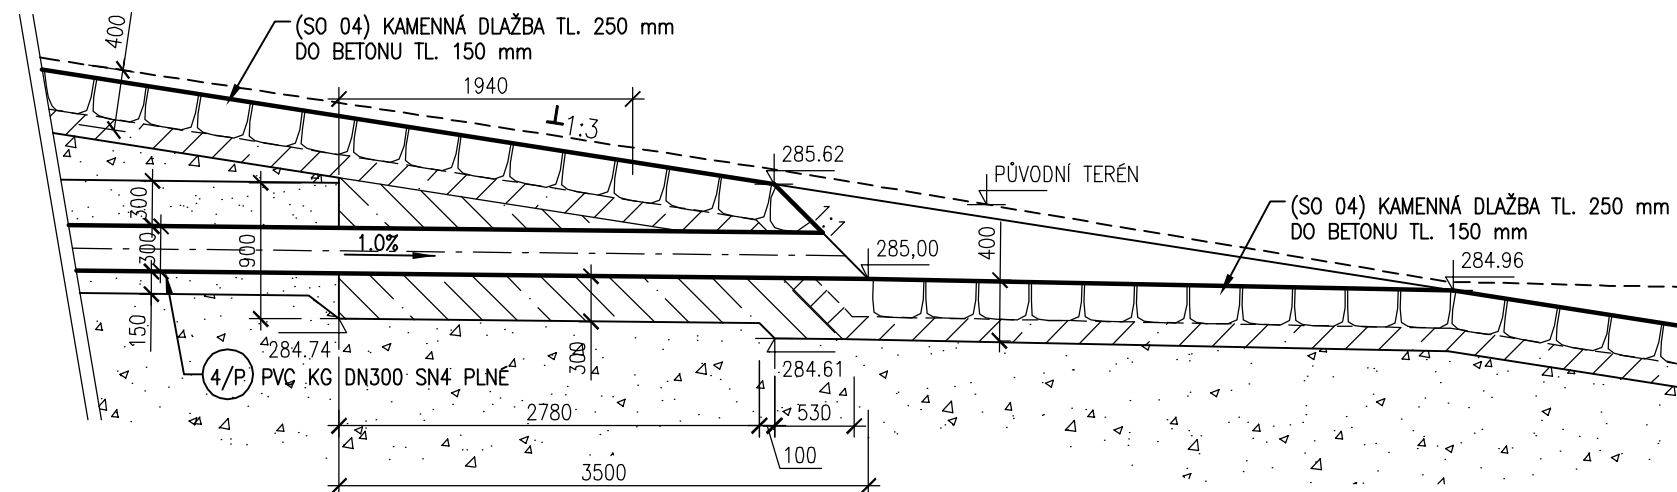



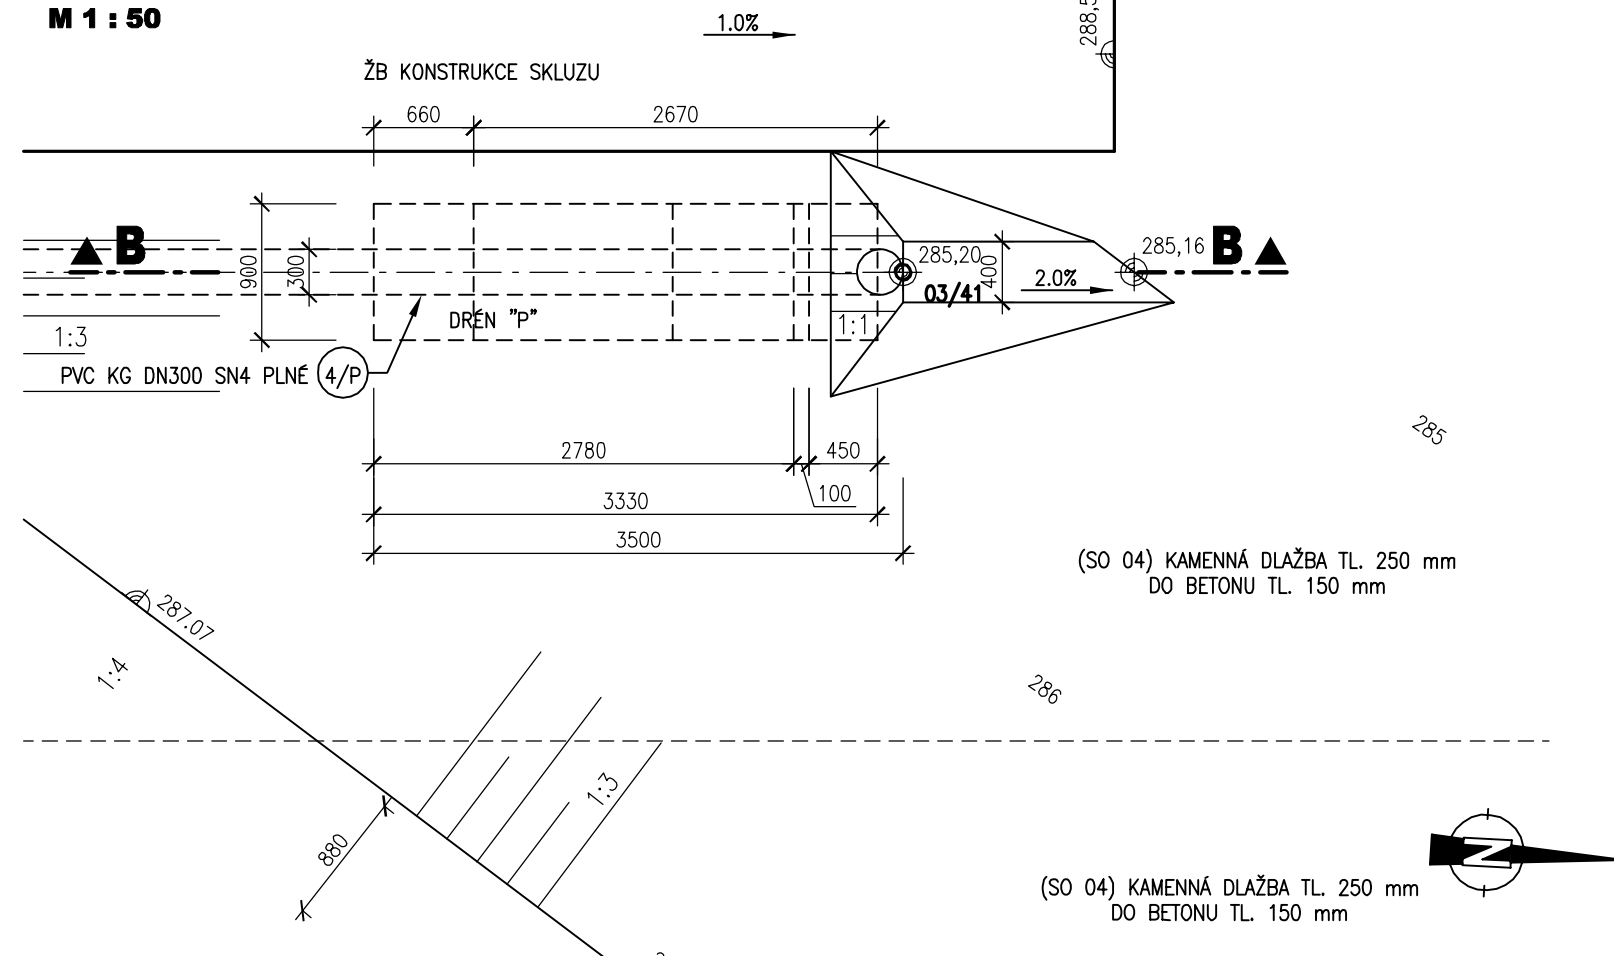

**PŮDORYS VYÚSTĚNÍ DRÉNU "P"**  
**M 1 : 50**

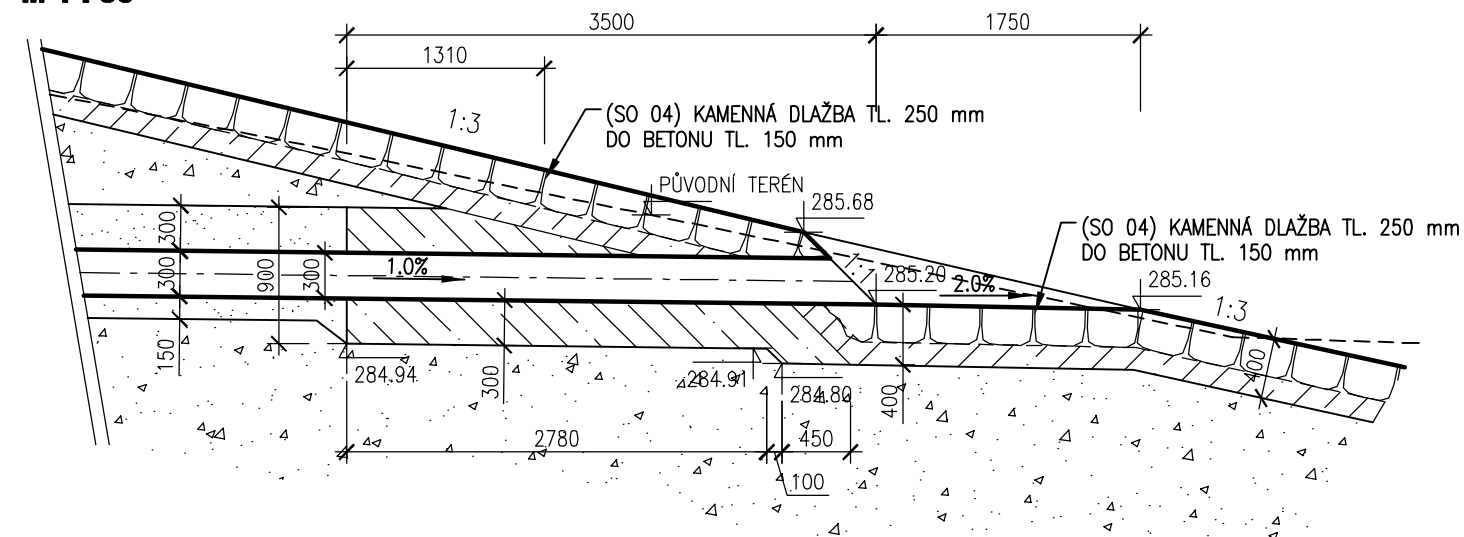

**PODÉLNÝ ŘEZ B-B VYÚSTĚNÍM DRÉNU "P"**  
**M 1 : 50**



## LEGENDA

- |   |   |
|---|---|
|  | BETON C16/20                                      |
|  | HUTNĚNÝ ZPĚTNÝ ZÁSYP MATERIÁLEM Z VÝKOPŮ          |
|  | KAMENNÁ DLAŽBA TL. 250 mm<br>DO BETONU TL. 150 mm |
|  | ŠTĚRKOVÝ OBSYP, ID=min 0,8, FRAKCE 4–8mm          |

SOUŘADNÝ SYSTÉM: S-JTSK  
VÝŠKOVÝ SYSTÉM: B. p. v.

