



1/Z - KOTEVNÍ DESKA

PŮDORYS

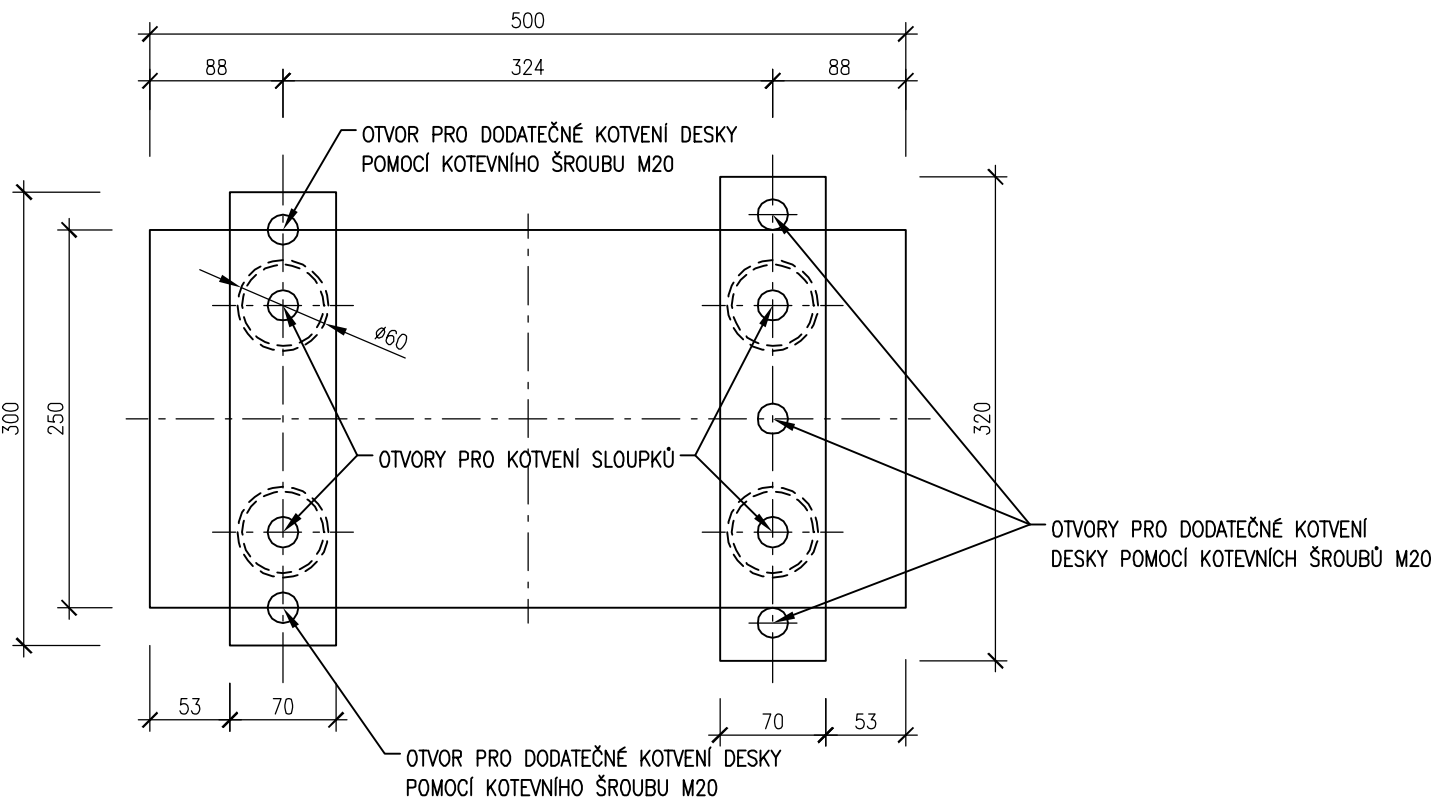


PODÉLNÝ ŘEZ

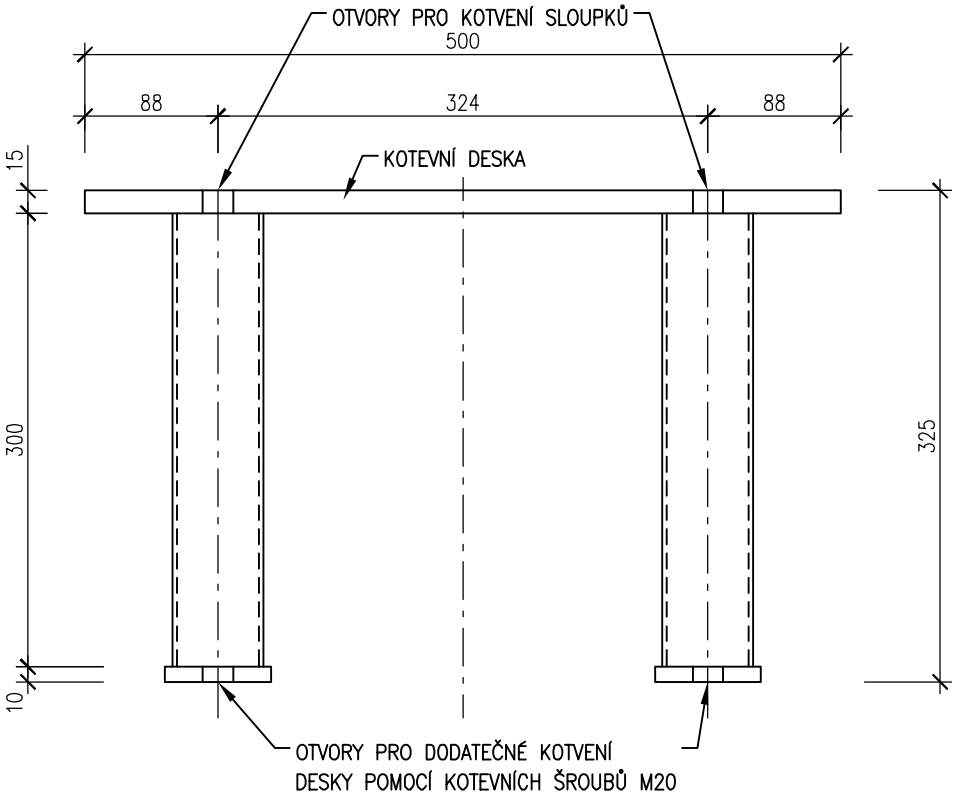


2/Z - KOTEVNÍ PRÁH

PŘÍČNÝ ŘEZ

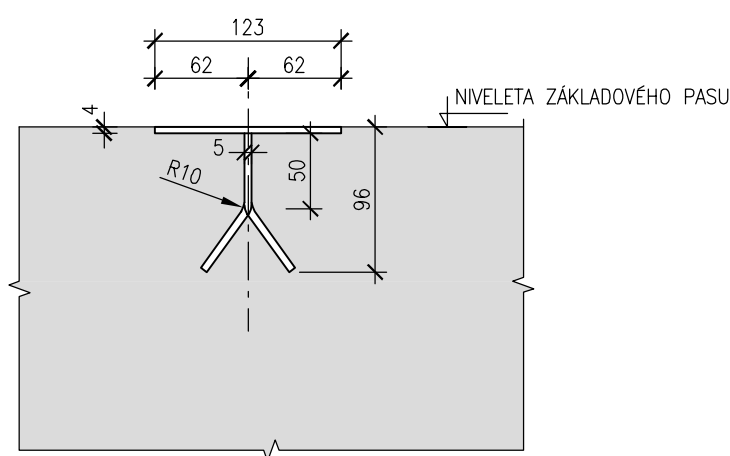


PODÉLNÝ ŘEZ

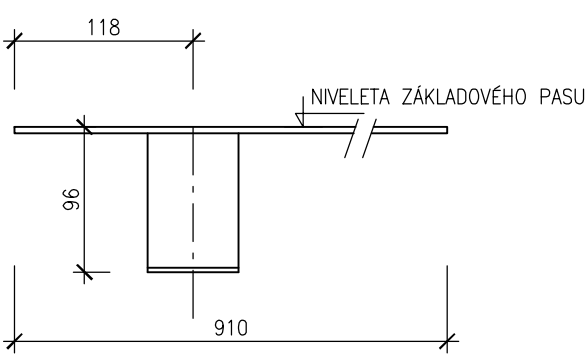

3/Z - UKONČOVACÍ SLOUPEK

PŮDORYSNÝ ŘEZ

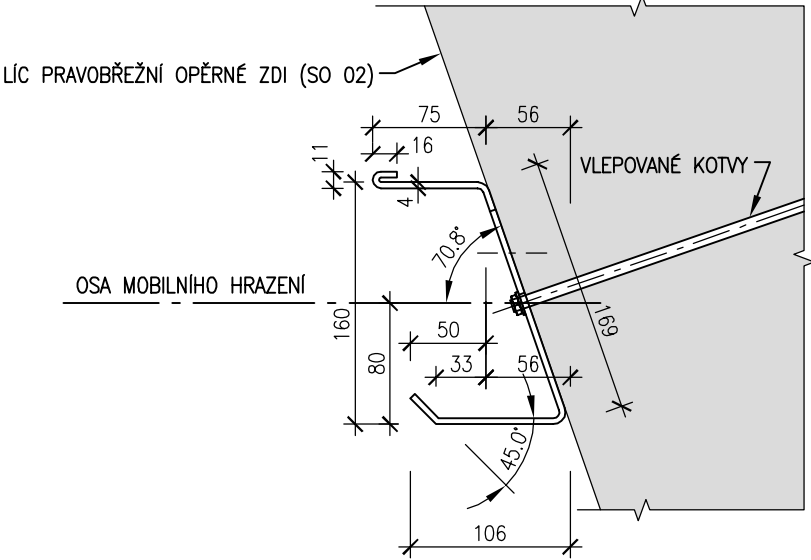

POHLED

