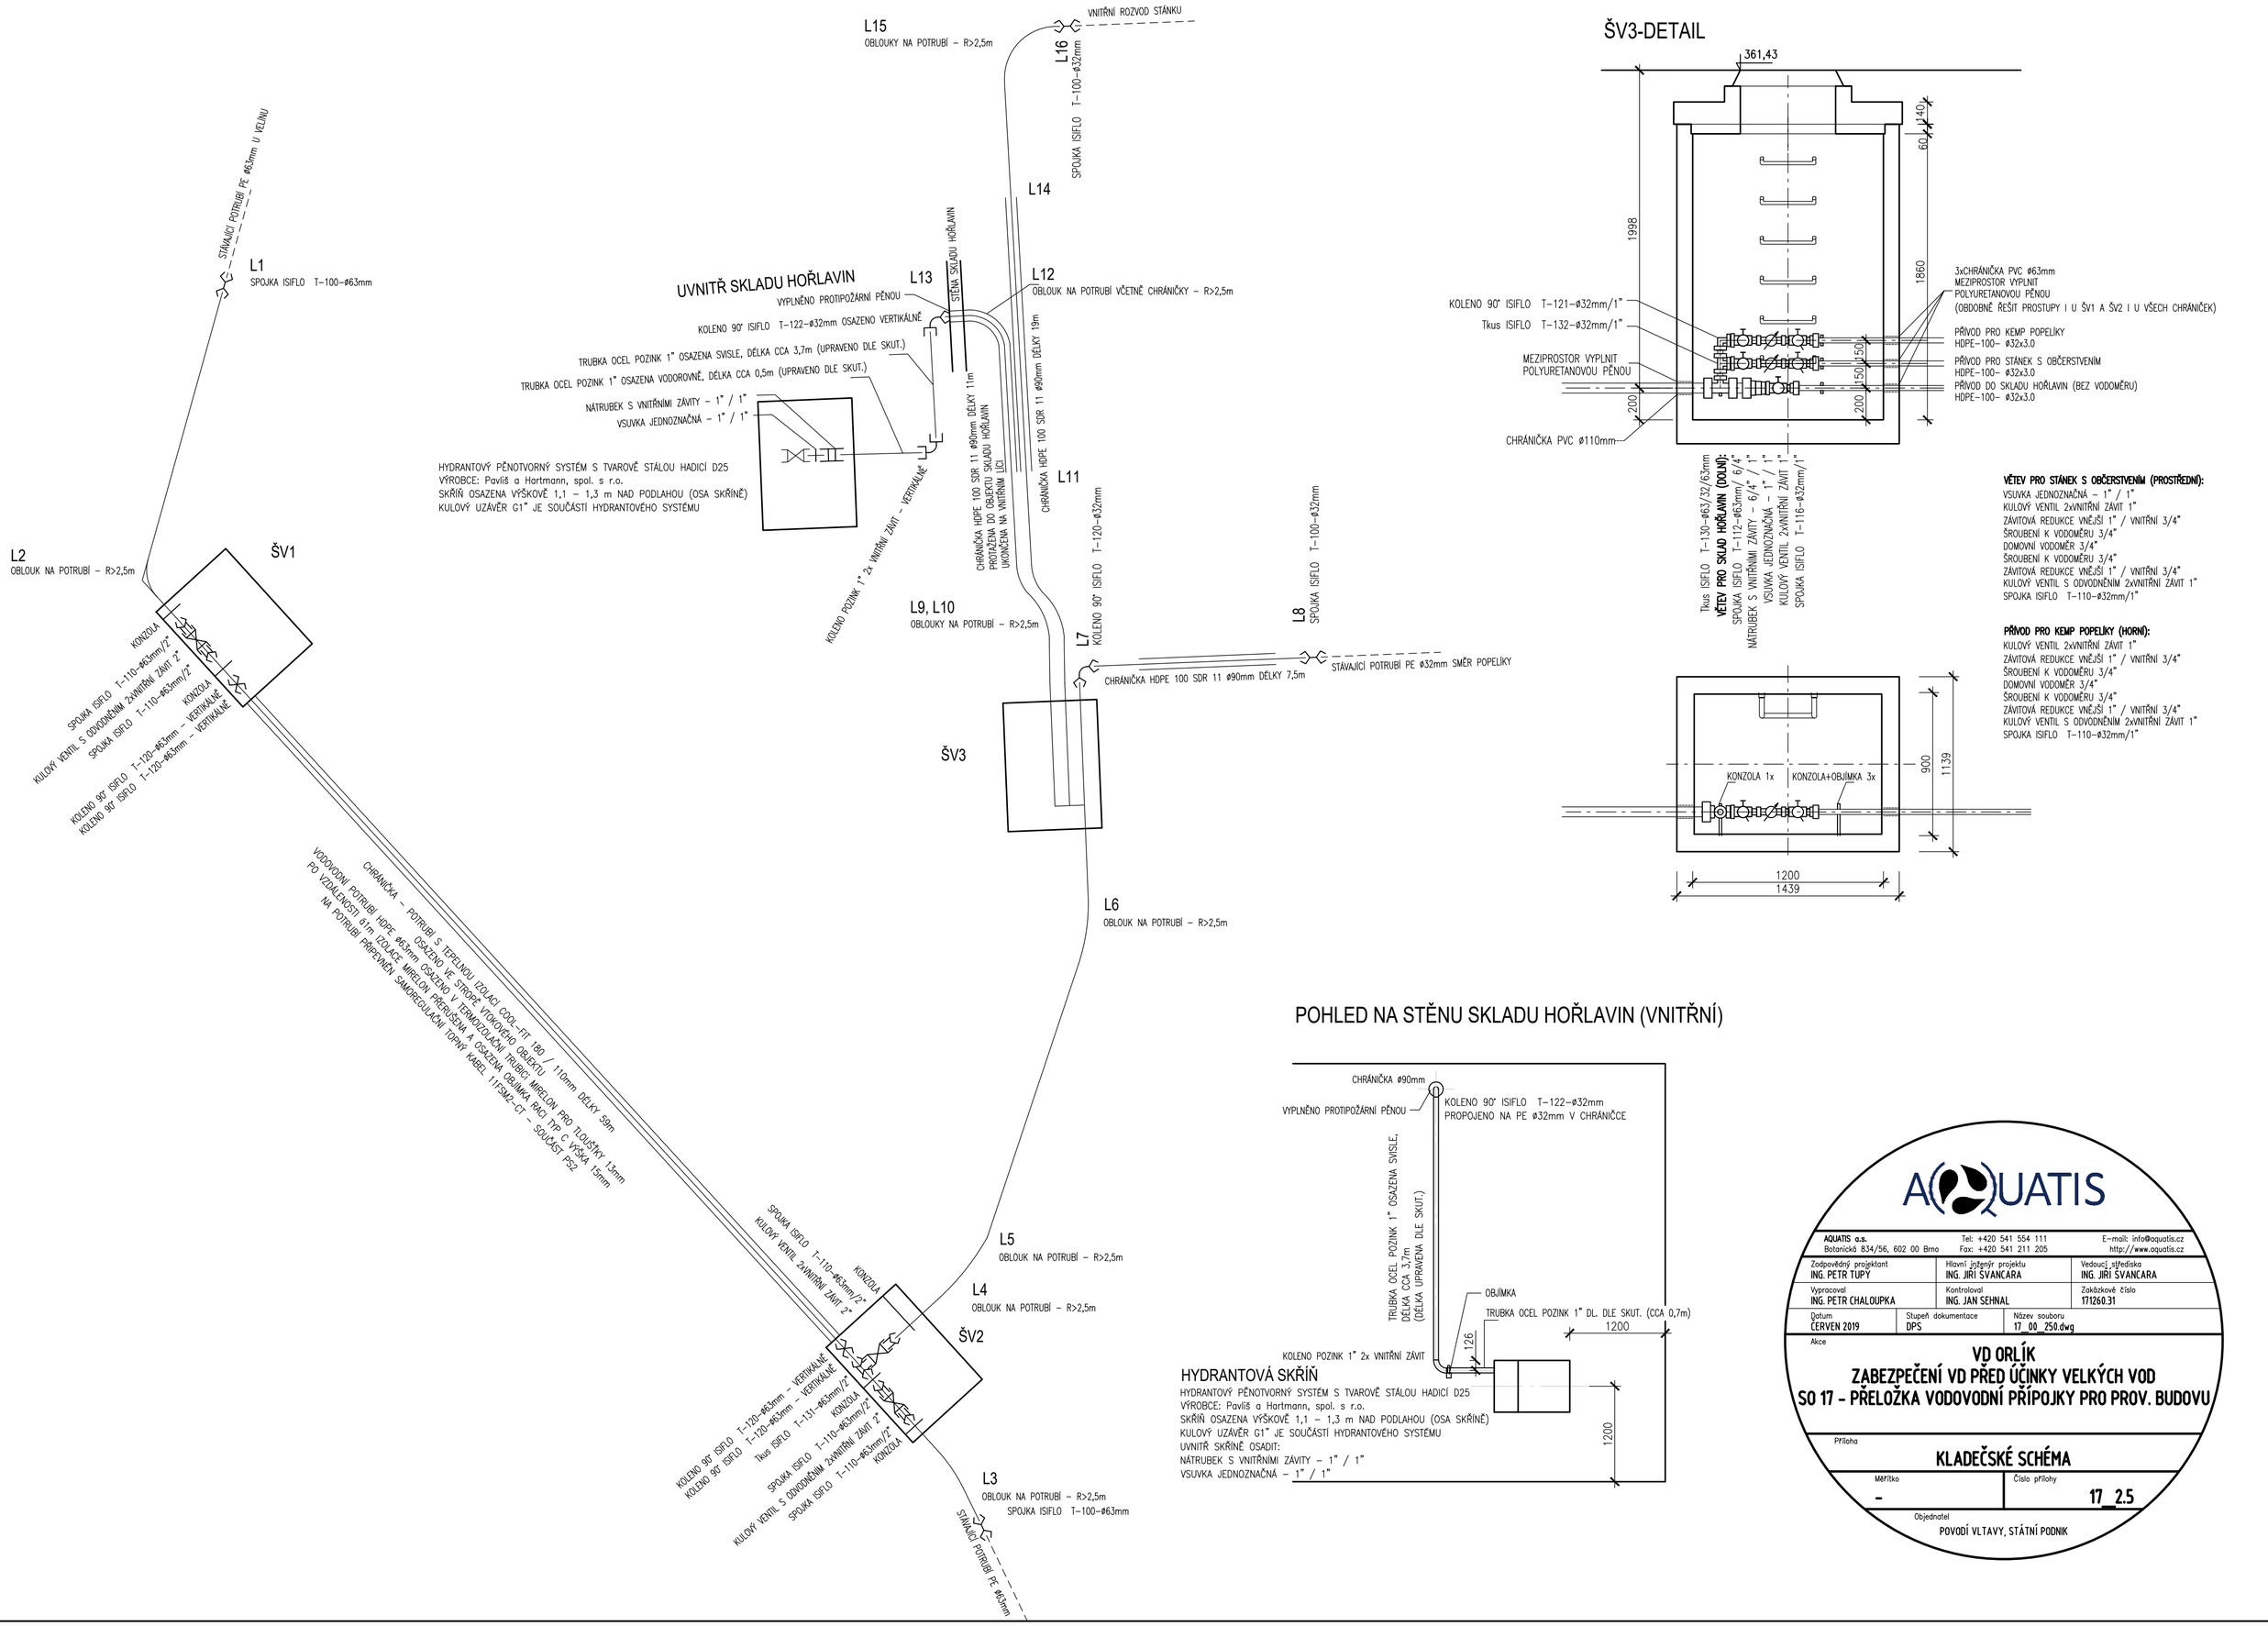

ŠV3-DETAIL

Tkus ISIFLO T-130-ø63/32/63mm
VĚTEV PRO SKLAD HOŘLAVIN (DOLNÍ):
SPOJKA ISIFLO T-112-ø63mm/ 6/4"
NÁTRUBEK S VNITŘNÍMI ZÁVITY - 6/4" / 1"
VSUVKA JEDNOZNAČNÁ - 1" / 1"
KULOVÝ VENTIL 2xVNITŘNÍ ZÁVIT 1"
SPOJKA ISIFLO T-116-ø32mm/1"

VĚTEV PRO STÁNEK S OBČERSTVENÍM (PROSTŘEDNÍ):
VSUVKA JEDNOZNAČNÁ - 1" / 1"
KULOVÝ VENTIL 2xVNITŘNÍ ZÁVIT 1"
ZÁVITOVÁ REDUKCE VNĚJŠÍ 1" / VNITŘNÍ 3/4"
ŠROUBENÍ K VODOMĚRU 3/4"
DOMOVNÍ VODOMĚR 3/4"
ŠROUBENÍ K VODOMĚRU 3/4"
ZÁVITOVÁ REDUKCE VNĚJŠÍ 1" / VNITŘNÍ 3/4"
KULOVÝ VENTIL S ODVODNĚNÍM 2xVNITŘNÍ ZÁVIT 1"
SPOJKA ISIFLO T-110-ø32mm/1"

PŘÍVOD PRO KEMP POPELÍKY (HORNÍ):
KULOVÝ VENTIL 2xVNITŘNÍ ZÁVIT 1"
ZÁVITOVÁ REDUKCE VNĚJŠÍ 1" / VNITŘNÍ 3/4"
ŠROUBENÍ K VODOMĚRU 3/4"
DOMOVNÍ VODOMĚR 3/4"
ŠROUBENÍ K VODOMĚRU 3/4"
ZÁVITOVÁ REDUKCE VNĚJŠÍ 1" / VNITŘNÍ 3/4"
KULOVÝ VENTIL S ODVODNĚNÍM 2xVNITŘNÍ ZÁVIT 1"
SPOJKA ISIFLO T-110-ø32mm/1"

POHLED NA STĚNU SKLADU HOŘLAVIN (VNITŘNÍ)

HYDRANTOVÁ SKŘÍŇ

HYDRANTOVÝ PĚNOTVORNÝ SYSTÉM S TVAROVĚ STÁLOU HADICÍ D25
VÝROBCE: Pavliš a Hartmann, spol. s r.o.
SKŘÍŇ OSAZENA VÝŠKOVĚ 1,1 - 1,3 m NAD PODLAHOU (OSA SKŘÍNĚ)
KULOVÝ UZÁVĚR G1" JE SOUČÁSTÍ HYDRANTOVÉHO SYSTÉMU
UVNITŘ SKŘÍNĚ OSADIT:
NÁTRUBEK S VNITŘNÍMI ZÁVITY - 1" / 1"
VSUVKA JEDNOZNAČNÁ - 1" / 1"

AQUATIS a.s.
Botanická 834/56, 602 00 Brno
Tel: +420 541 554 111
Fax: +420 541 211 205
E-mail: info@aquatis.cz
http://www.aquatis.cz

Zodpovědný projektant: ING. PETR TUPÝ	Hlavní inženýr projektu: ING. JIŘÍ ŠVANCARA	Vedoucí střediska: ING. JIŘÍ ŠVANCARA
Vypracoval: ING. PETR CHALOUPKA	Kontroloval: ING. JAN SEHNAL	Zakázkové číslo: 171260.31
Datum: ČERVEN 2019	Stupeň dokumentace: DPS	Název souboru: 17_00_250.dwg

Akce

VD ORLÍK
ZABEZPEČENÍ VD PŘED ÚČINKY VELKÝCH VOD
SO 17 - PŘELOŽKA VODOVODNÍ PŘÍPOJKY PRO PROV. BUDOVU

Příloha

KLADEČSKÉ SCHÉMA

Měřítko	Číslo přílohy
-	17_2.5

Objednatel: POVODÍ VLTAVY, STÁTNÍ PODNIK