


STÁVAJÍCÍ VOZOVKA

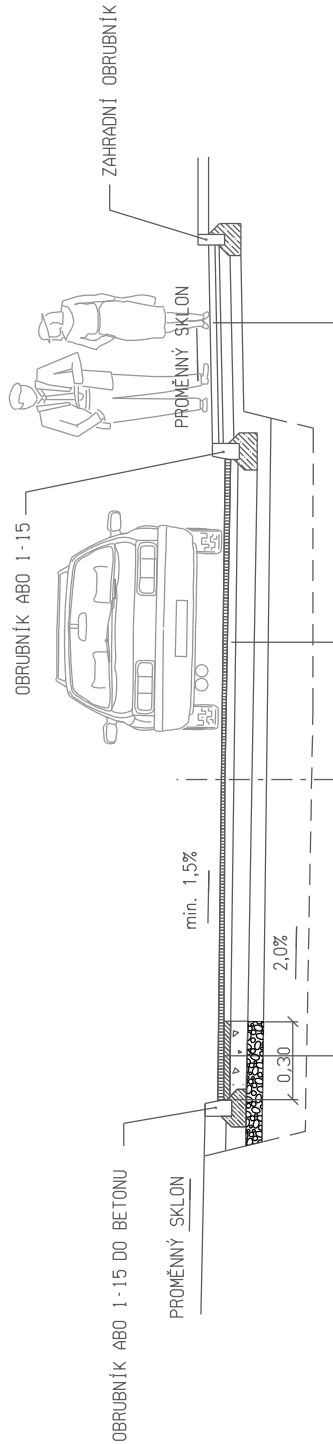

KONSTRUKCE NOVÉHO CHODNÍKU:

BETONOVÁ DLAŽDICE 40/40	60 mm
LOŽE ZE ŠTĚRKODRTI 4-8	40 mm
ŠTĚRKODRT 0-32 ŠD	250 mm
CELKEM	min.240 mm

KONSTRUKCE STÁVAJÍCÍ VOZOVKY

KONSTRUKCE ASF. KOMUNIKACE:

ASFALTOVÝ BETON AC011	50 mm
SPOJOVACÍ POSTŘÍK 0,6 kg/m2	-
OBALOVANÉ KAMENIVO ACP16	60 mm
INFILTRAČNÍ POSTŘÍK 2,5 kg/m2	-
ŠTĚRKODRT 0-63 ŠD	min.200 mm