



Povodí Labe, státní podnik

Víta Nejedlého 951/8, Slezské Předměstí, 500 03 Hradec Králové

TELEFON 495 088 111
E-MAIL labe@pla.cz
IČO 70890005
DIČ CZ70890005
IDDS dbyt8g2
Obchodní rejstřík vedený u KS v Hradci Králové,
oddíl A, vložka 9473

PARAMO, a. s.
Přerovská 560
530 06 Pardubice

VÁŠ DOPIS Č.J. / ZE DNE

ČÍSLO JEDNACÍ
PLa/2019/009570

VYŘÍZUJE/LINKA
DostalJ/495 088 796
Email: dostalj@pla.cz

HRADEC KRÁLOVÉ
28. 2. 2019

Název akce: **Bylanka, Svítkov, oprava opevnění koryta OB, ř. km 0,740 – 0,975**

Číslo stavby: 122 190 020

Pořadové číslo: 3583

Věc: Žádost o vyjádření o výskytu inženýrských sítí

Naše oddělení projekce zpracovává projektovou dokumentaci na výše uvedenou akci, řešící odstranění nánosů a opravu opevnění koryta vodního toku Bylanky v Pardubicích - Svítkově. Předmětný úsek koryta začíná u silničního mostu v ulici Kpt. Poplera a končí cca 235 m níže po proudu vodního toku (viz přiložené situace).

Aby při provádění zemních prací při realizaci akce nedošlo k porušení vedení jiných správců, žádáme vás o vyjádření, zda v území vyznačeném (červeně) na přiložené situaci je uloženo některé z vašich vedení inženýrských sítí!

V případě, že máte umístěno v zájmovém území kabelové nebo jiné vedení, žádáme o jeho zakreslení do přiloženého plánu s případným udáním hloubky uložení.

Poskytujete-li data i v digitální podobě, prosíme o zaslání na výše uvedenou kontaktní e-mailovou adresu (v souřadnicích JTSK). Pokud je tato služba placená, sdělte, prosím, předem podmínky.

S pozdravem


Povodí Labe, státní podnik
Víta Nejedlého 951/8
Slezské Předměstí
500 03 Hradec Králové
(24)

Ing. Petr Kočí
vedoucí odboru inženýrských činností


PARAMO, a.s., IČ 49143355,
JE SÍDLEM PŘEROVSKÁ 560, SVÍTKOV,
530 06 PARDUBICE, NEMÁ VE VÁM
UVÁDĚNÉ LOKALITĚ ŽÁDNÉ INŽENÝRSKÉ
SÍTĚ.
V PARDUBICÍCH 29.3.2019

PARAMO, a.s.
ODBOR BEZPEČNOSTNÍCH SLUŽEB

Přílohy: 1/ Situace širších vztahů v M 1 : 50 000
2/ Přehledná situace s vyznačeným zájmovým úsekem toku v M 1 : 50 000
3/ Situace KN s vyznačeným zájmovým úsekem toku v M 1 : 50 000

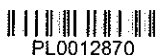

PL0012870

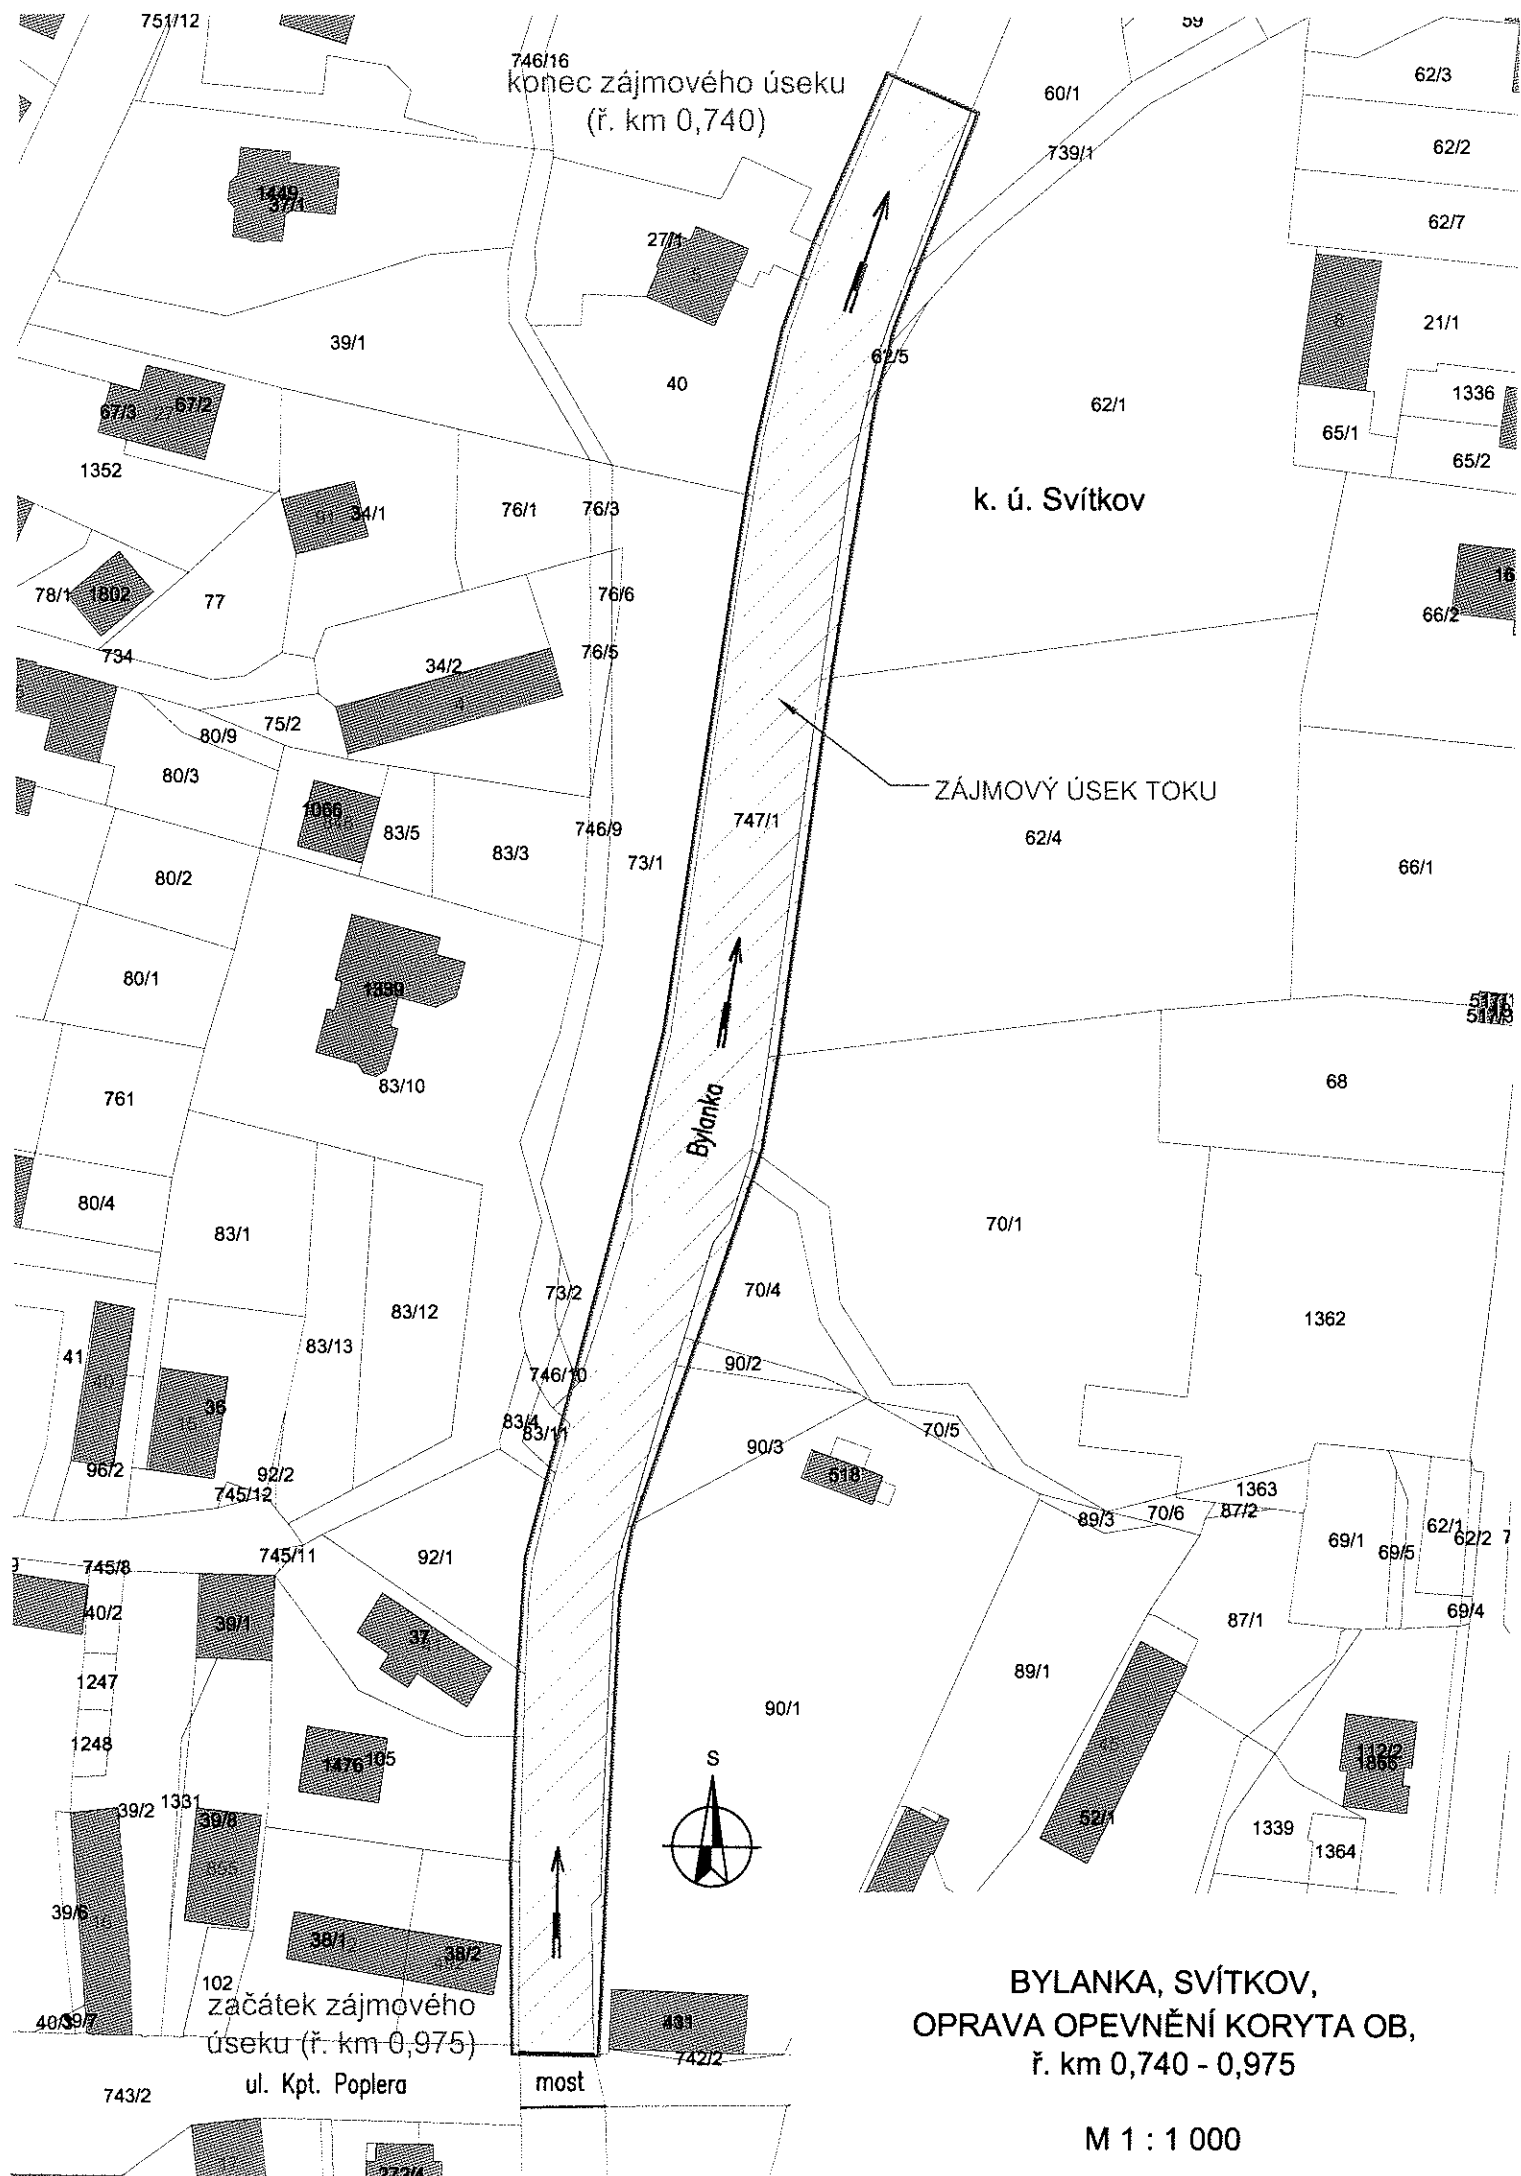

746/16
konec zájmového úseku
(ř. km 0,740)

k. ú. Svítkov

ZÁJMOVÝ ÚSEK TOKU

Bylanka

S

začátek zájmového
úseku (ř. km 0,975)
ul. Kpt. Poplera

most

BYLANKA, SVÍTKOV,
OPRAVA OPEVNĚNÍ KORYTA OB,
ř. km 0,740 - 0,975

M 1 : 1 000