



RIO Media a.s.
Kovanecká 2124/30, 190 00 Praha 9

☺ Připojení k internetu 📺 Kabelová televize

192. Pro

Povodí Labe, statní podnik HRADEC KRÁLOVÉ				
19.11.2015		45377/2015/PLa		
č.j. 15/33294				
listy	přílohy	spis. znak	sk. znak	inuita

Váš dopis zn.: IČ-PROJ/15/25370

Ze dne: 1. 9. 2015

Naše zn.: Vyj-2015-1445

Povodí Labe, s. p.

Víta Nejedlého 951

500 03 Hradec Králové

Vyřizuje: Milan Kužela

Tel.: 212 270 244

E-mail: milan.kuzela@riomedia.cz

Datum: 16. 11. 2015

Vyjádření k existenci sítí

Akce: VD Kostomlátky, oprava dělicích zdí

Vážená paní, vážený pane,

na základě Vaší žádosti Vám sdělujeme, že ve Vámi vyznačeném zájmovém území při řece Labi v obci Kostomlátky (okres Nymburk) se **nenacházejí** žádné sítě ani zařízení, které jsou v našem majetku či správě. K Vaší akci nemáme námitek.

S pozdravem



RIO Media a.s.

Kovanecká 2124/30

190 00, Praha 9 ☺


Kuzela
Bc. Milan Kužela

specialista tech. dokumentace

Platnost tohoto vyjádření je 1 rok od data vyhotovení!

Přílohy:

1x A4, zakres zájmového území předmětné stavby

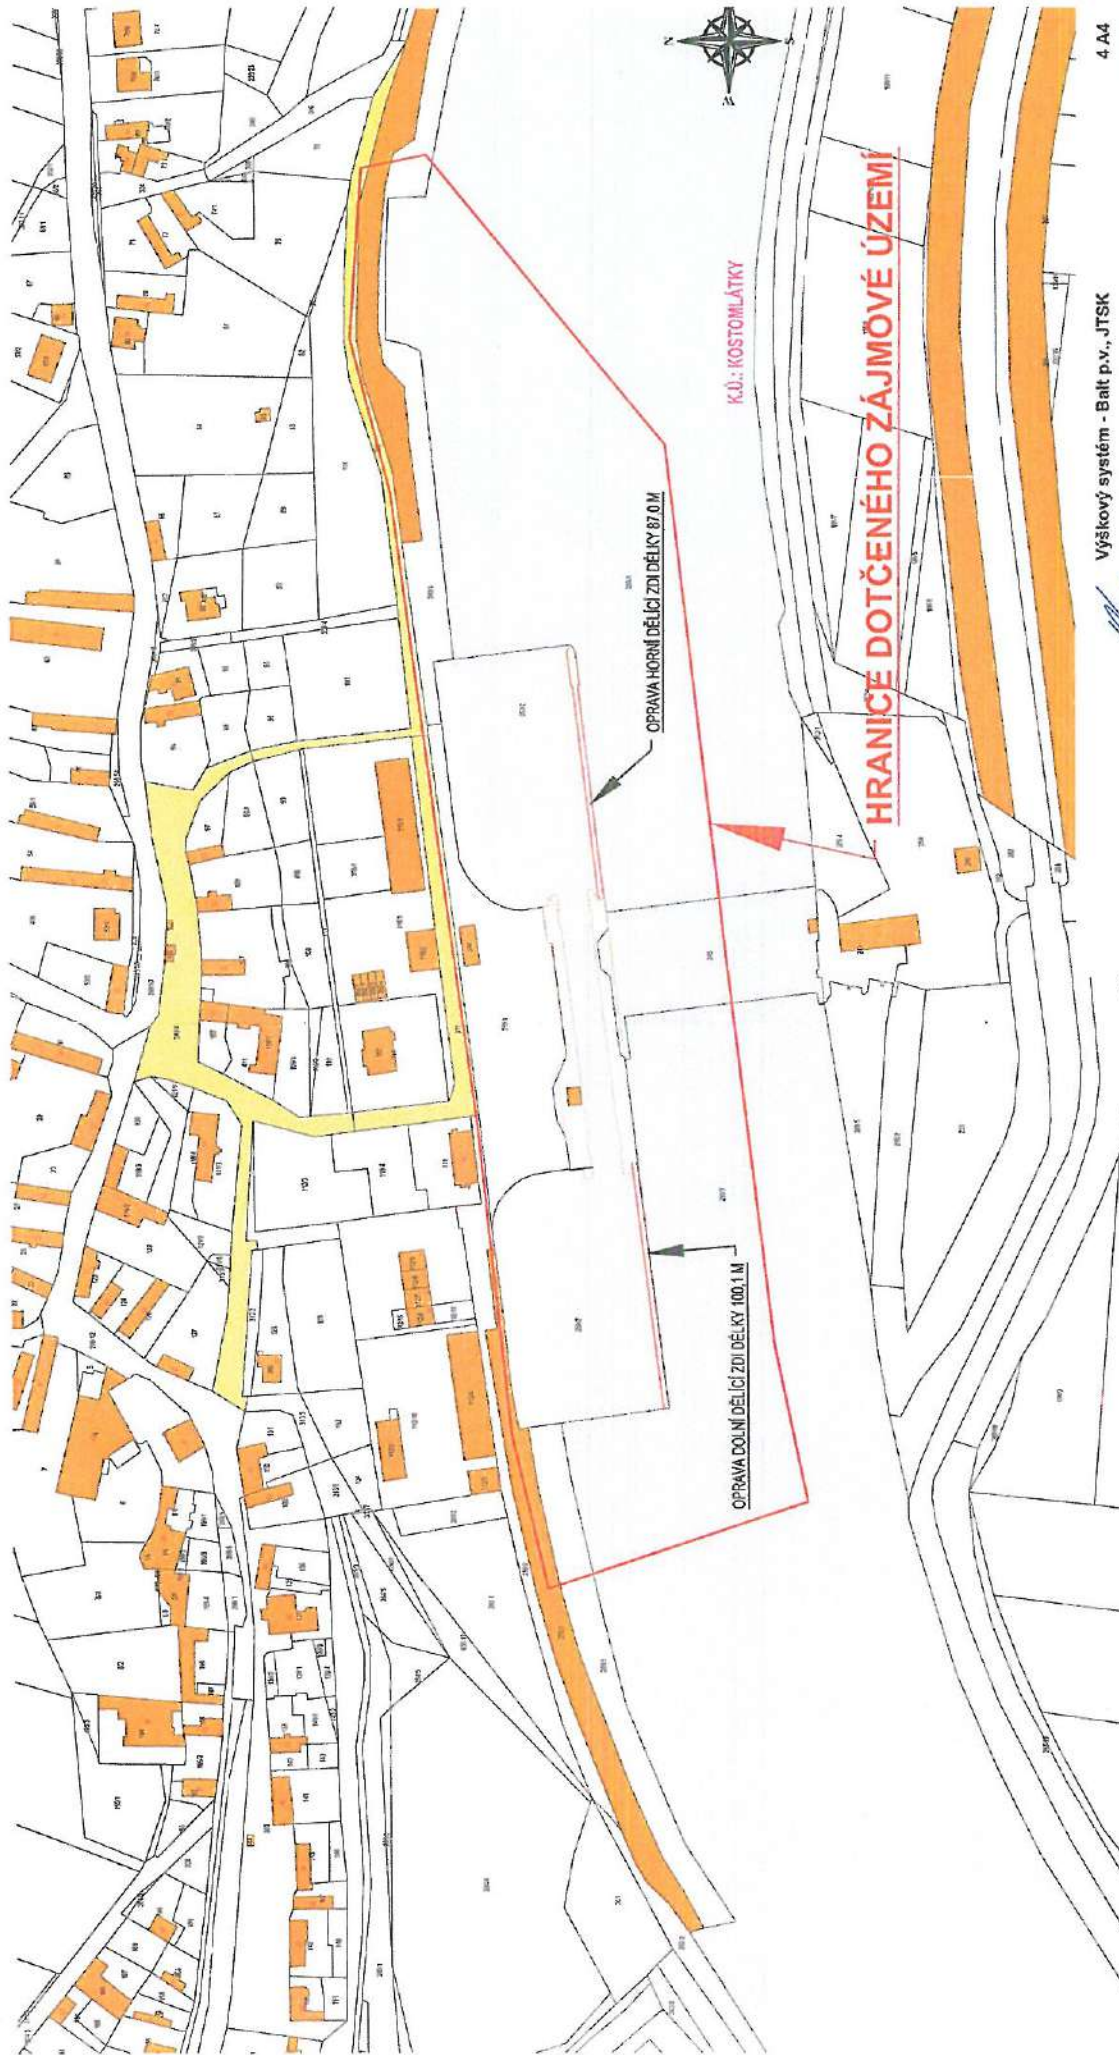

Výškový systém - Balt p.v., JTSK

4 A4

Ved. odd. proj.: Ing. PETR VÁVRA		Autor: tech.: FRANTIŠEK VYLETAL		Povodí Labe, státní podnik Mas. jedn. 891, 200 03 Hradec Králové
Zodp. proj.: FRANTIŠEK VYLETAL		Kreslil: FRANTIŠEK VYLETAL		Datum: říjen 2015
Kraj: Středočeský		Obec: Kostomlátky		Stupeň: DSP, DPS
Investor: Povodí Labe, státní podnik, Hradec Králové		K.Ú.: Kostomlátky		Pořadové číslo: 3400
Název akce:		VD KOSTOMLÁTKY		Číslo stavby: 149060006
		rekonstrukce zdí plavební komory		Měřítko: 1 : 2 000
		A.ř. km 891,4		Č. přílohy
Příloha:		Polohopisný plán		

RIO MEDIA
 RIO Media a.s.
 Kovanecká 2124/30
 190 00 Praha 9, Libeň

V zájmovém území se nachází žádné zařízení v majetku spol. RIO Media a.s. Proti realizaci nemáme námitek. Platnost tohoto vyjádření je 1 rok.

Č. J. VYJ-2015-1445
 Datum: 16. 11. 2015
 Podpis: [Signature]