




Vzorový řez - úsek č.1
M 1:50

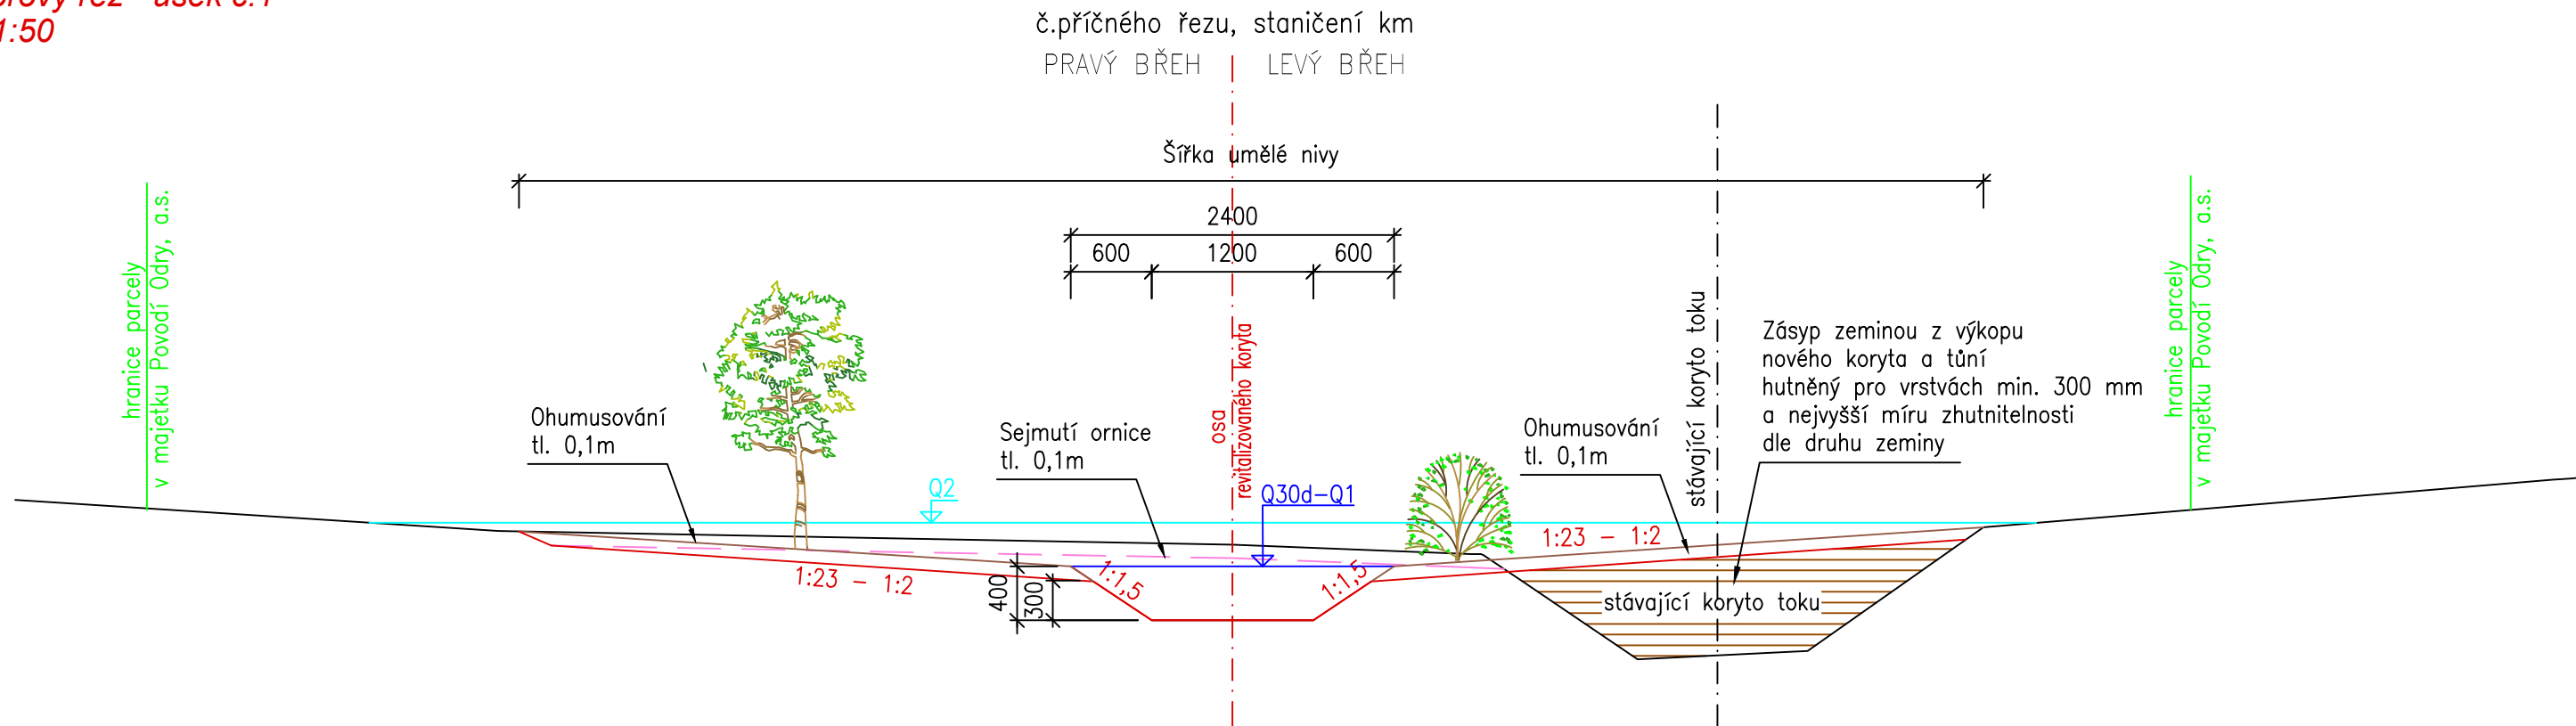

Vzorový řez - úsek č.2
M 1:50

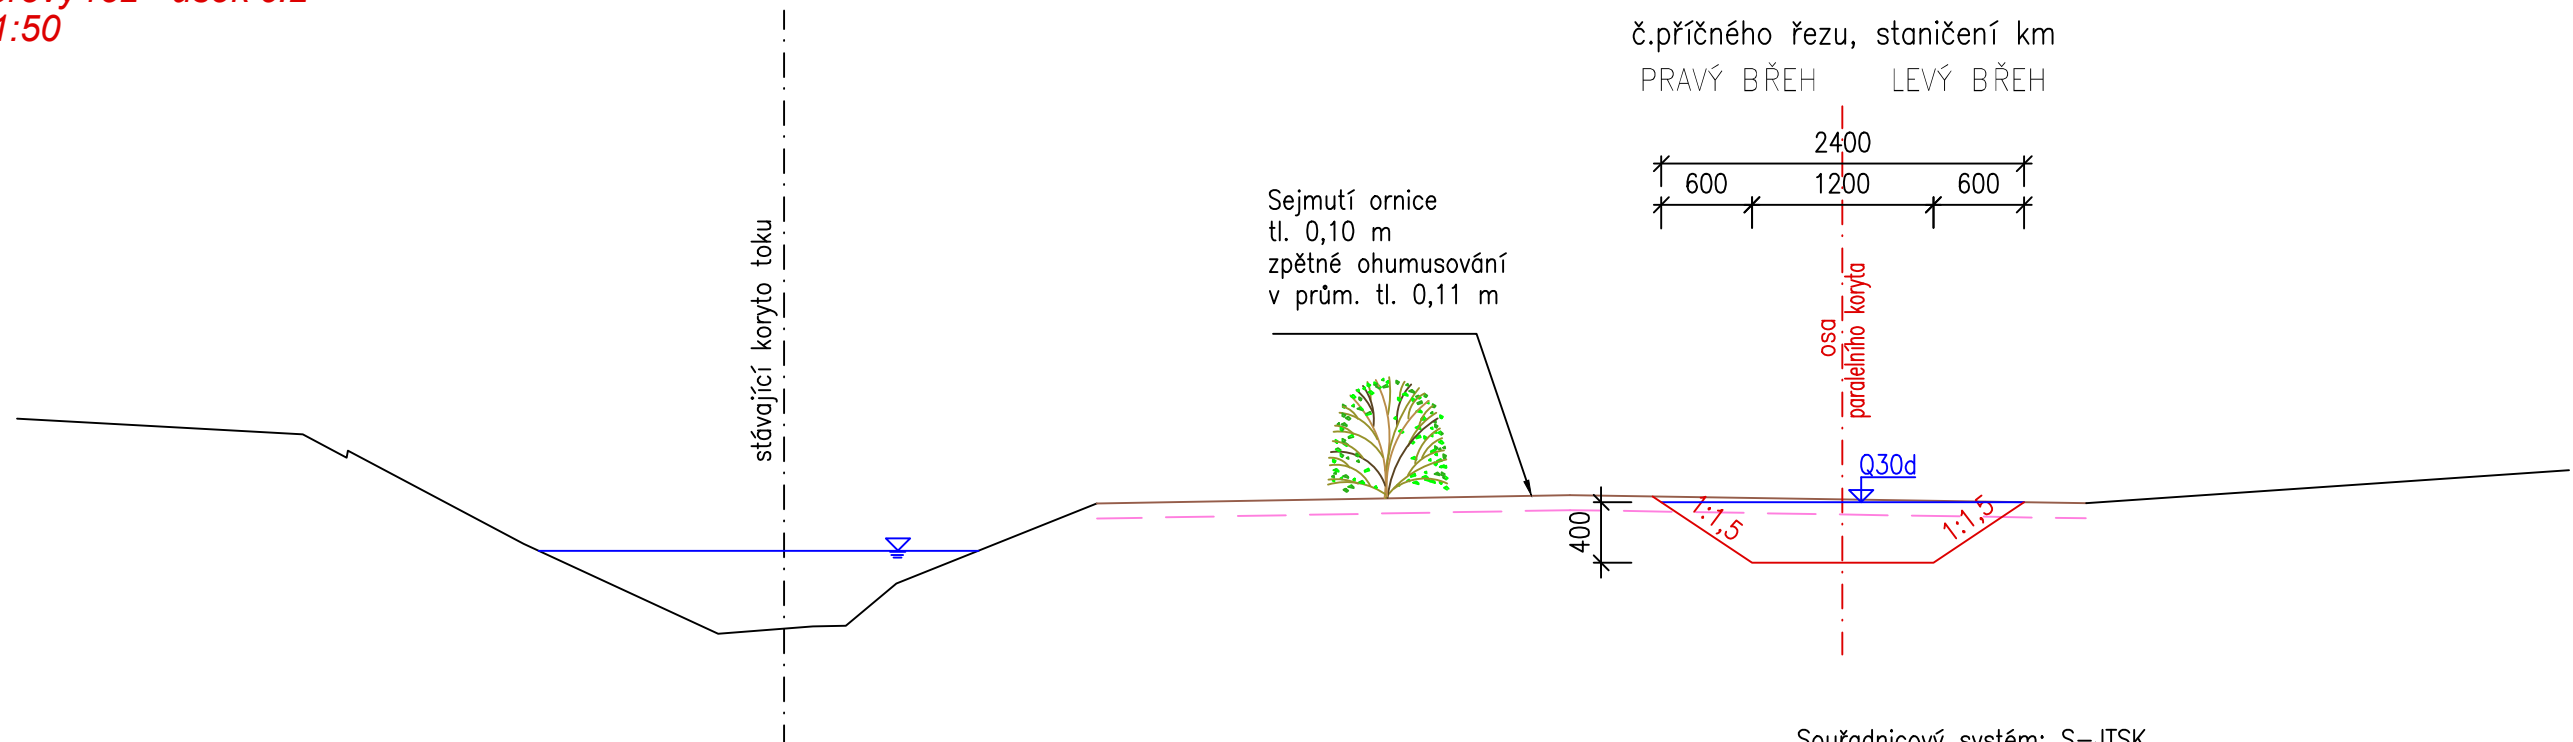

Souřadnicový systém: S-JTSK
Výškový systém: B.p.v.

PROJEKTANT		KONTROLA	ZODP.PROJEKTANT	 LESPROJEKT KRNOV S. R. O.	
Ing. Vlasta Horáková		Ing. Ladislav Řehka	Ing. Ladislav Řehka		
INVESTOR: Povodí Odry, s.p.Varenská 49, Moravská Ostrava, 701 26 Ostrava					
KRAJ: Moravskoslezský	KATASTR. ÚZEMÍ: Budišov nad Budišovkou				
STAVBA: Revitalizace Rychtářského potoka, km 1,100-5,200 k.ú. Budišov nad Budišovkou (st. č. 5740) – 1. ETAPA				FORMÁT	A3
				DATUM	05/2019
				ZAKÁZKA ČÍSLO	42404
				STUPEŇ	DPS
OBSAH: Vzorové řezy - revitalizované koryto				MĚŘÍTKO : 1:50	ČÍSLO VÝKRESU: 01-D.1.1.b.3.a