
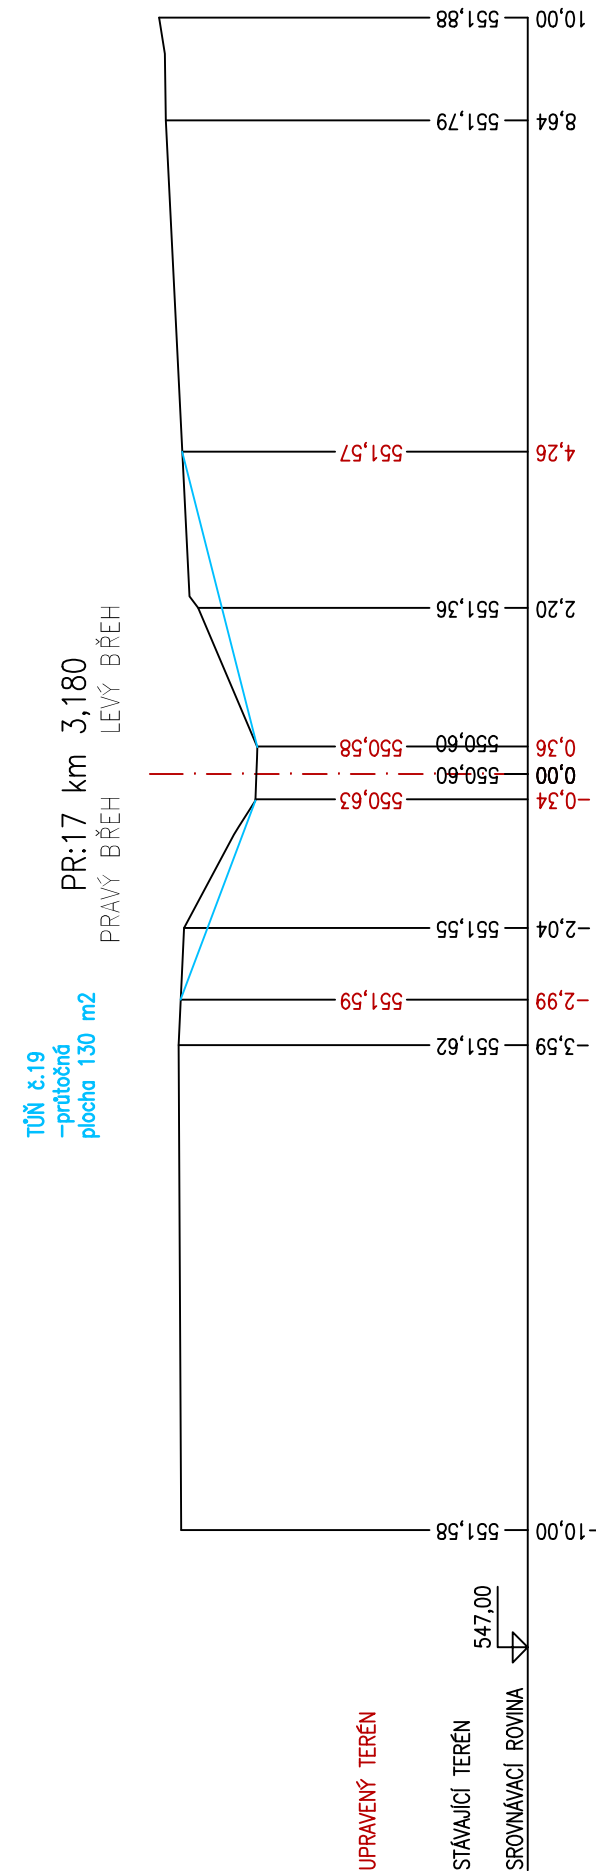
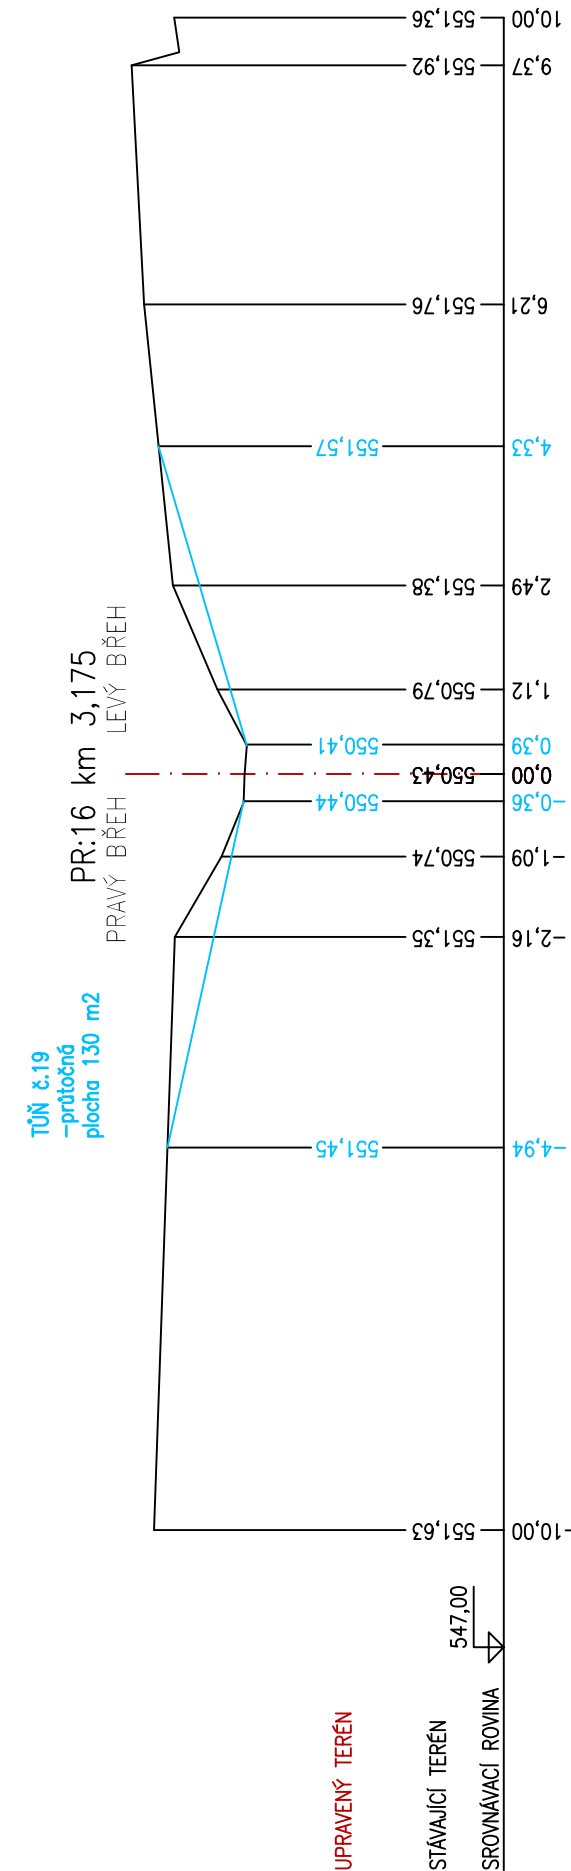
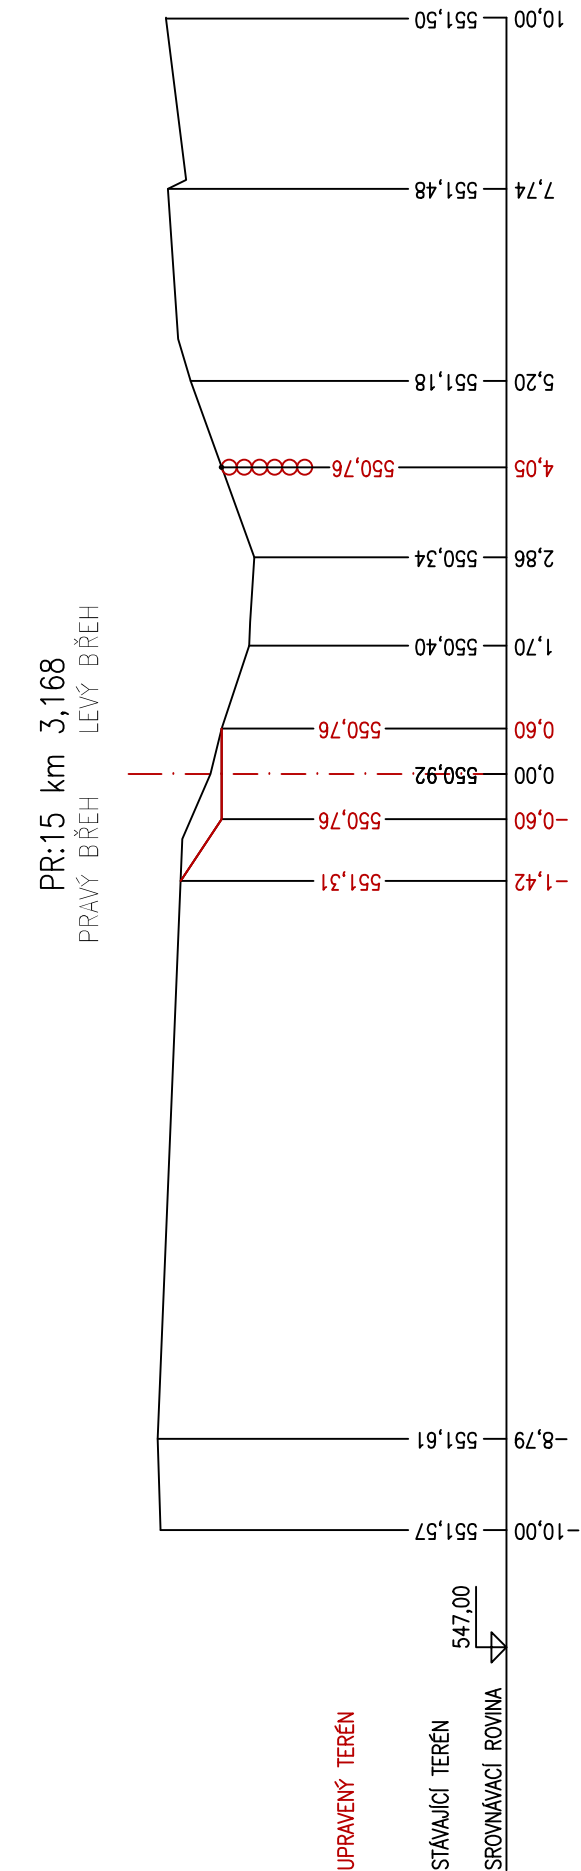
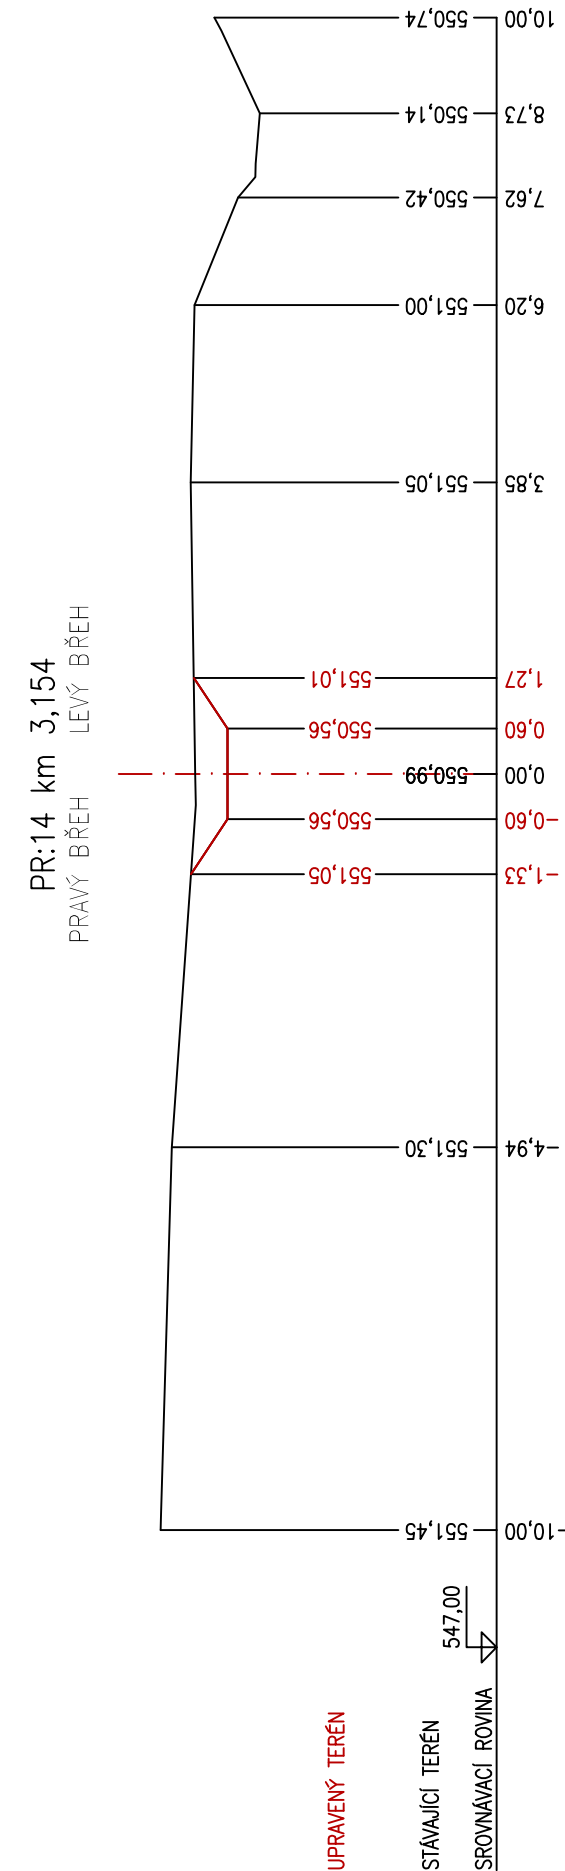
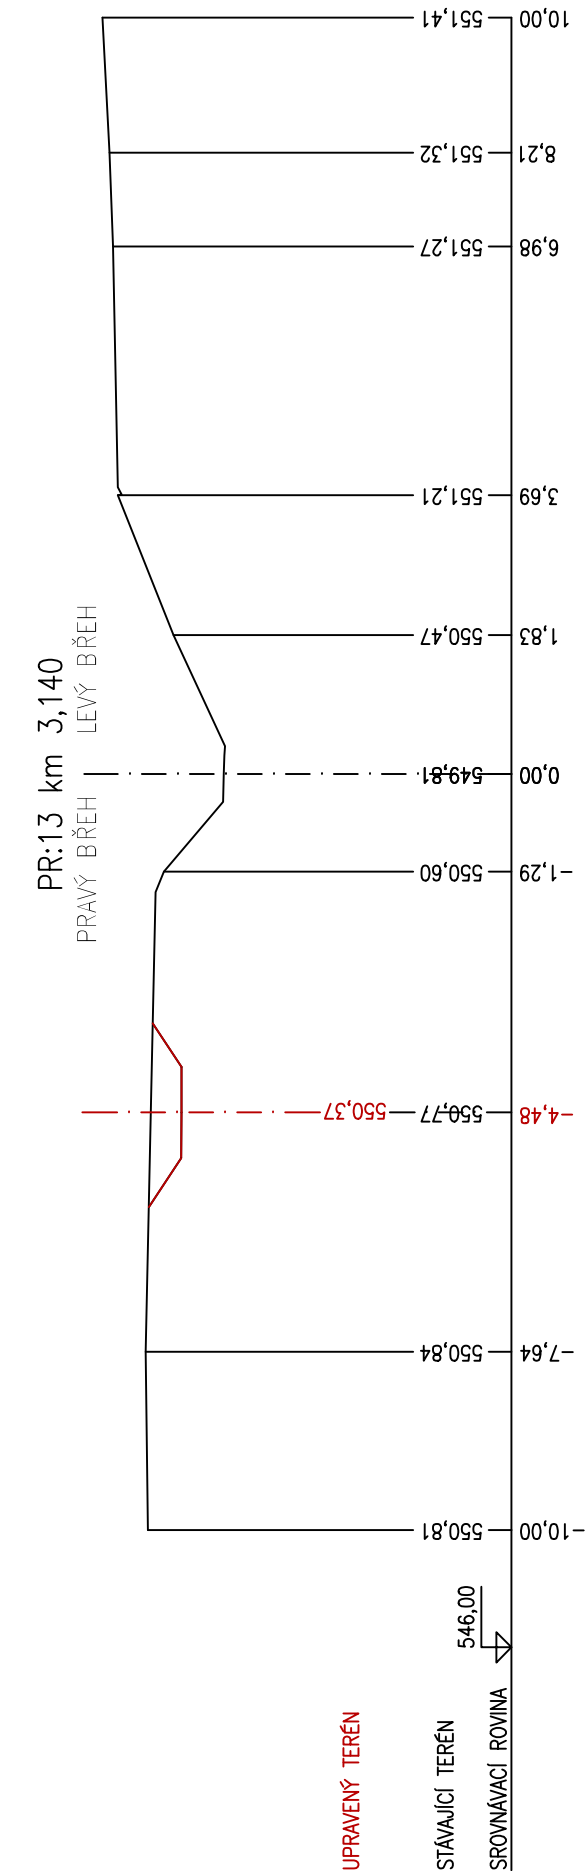
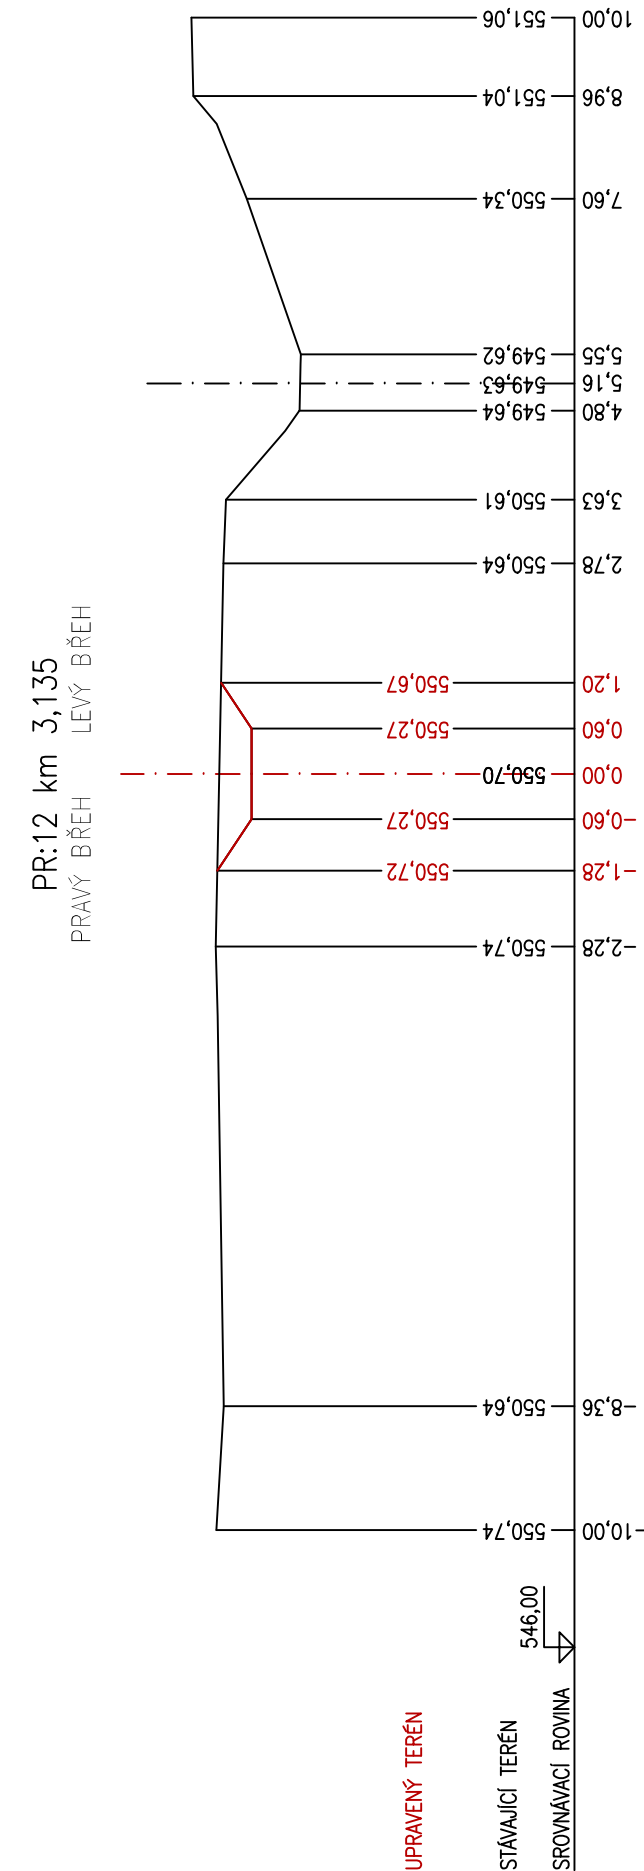
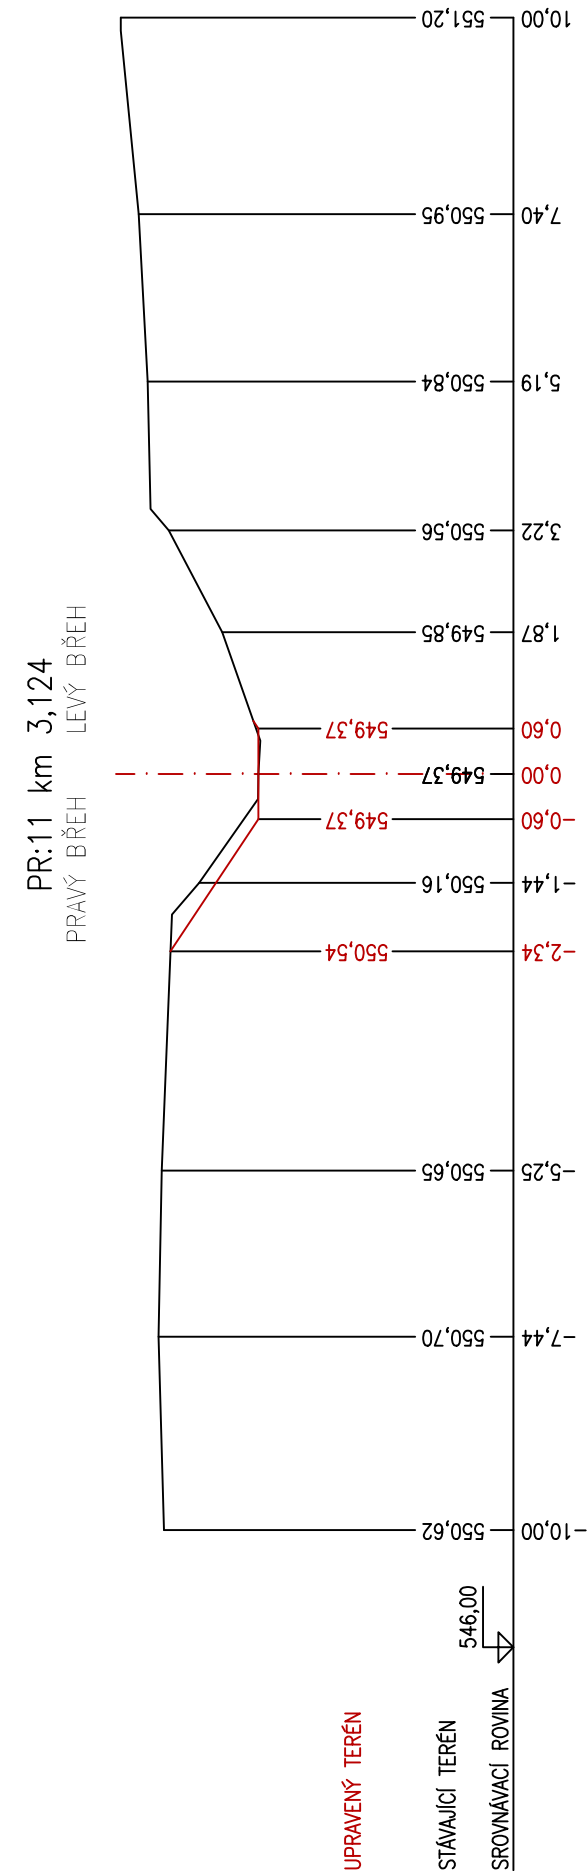



Charakteristické příčné řezy
staničení dle nové osy toku, včetně paralelního koryta
M 1:100

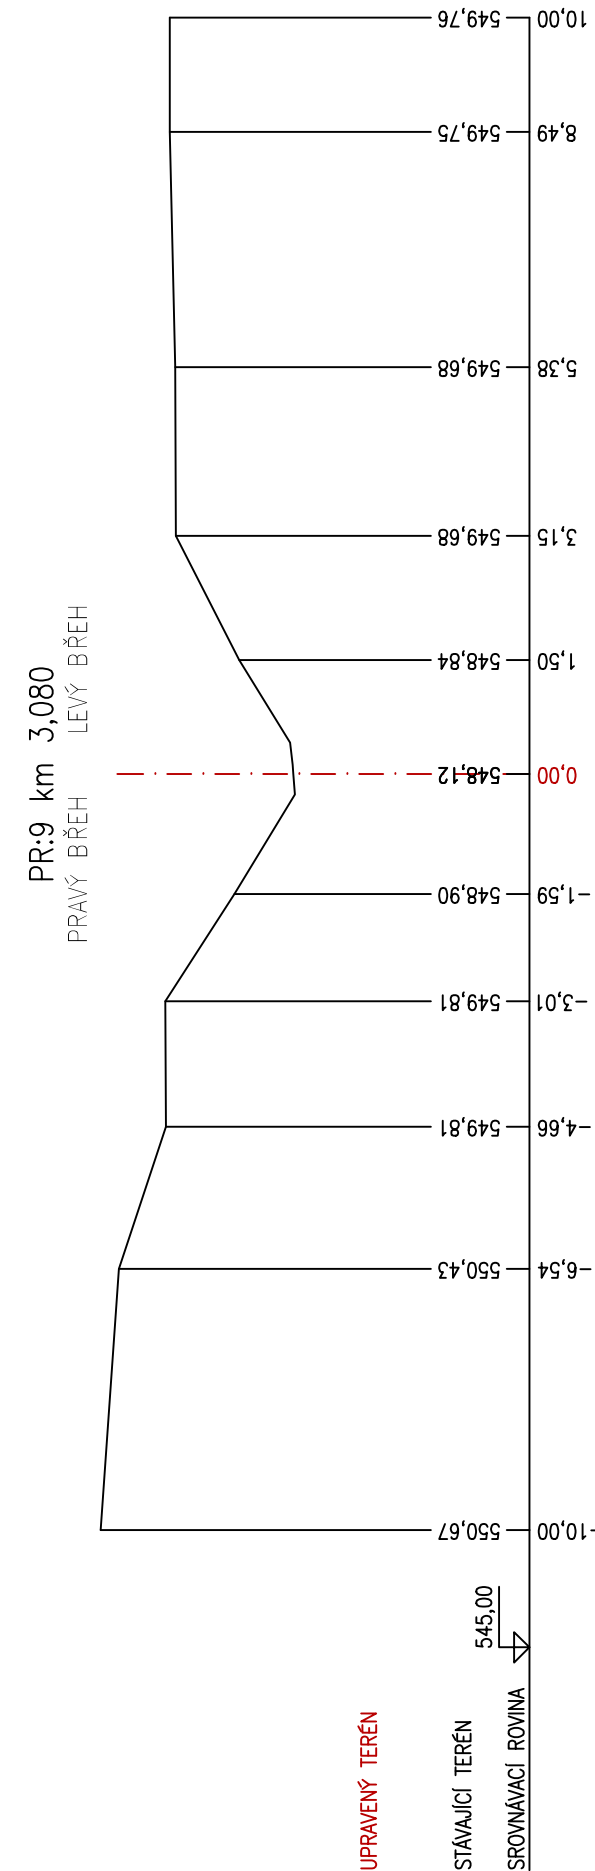

Souřadnicový systém: S-JTSK
Výškový systém: B.p.v.

| | | | | |
|--|--|---------------------|--|--|
| PROJEKTANT | KONTROLA | ZODP.PROJEKTANT |  LESPRAJEKT KRNÓV S.R.O. | |
| Ing.Vlasta Horáková | Ing. Ladislav Rehka | Ing. Ladislav Rehka | | |
| INVESTOR: Povodí Odry, s.p.Varenská 49, Moravská Ostrava, 701 26 Ostrava | | | | |
| KRAJ: Moravskoslezský | KATASTR. ÚZEMÍ: Budišov nad Budišovkou | | | |
| STAVBA: Revitalizace Rychtářského potoka, km 1,100-5,200 k.ú. Budišov nad Budišovkou (st. č. 5740) – 1. ETAPA | | | FORMÁT | 5xA4 |
| | | | DATUM | 05/2019 |
| | | | ZAKÁZKA ČÍSLO | 42404 |
| | | | STUPEŇ | DPS |
| OBSAH: Příčné řezy - úsek č. 2b | | | MĚŘÍTKO : 1:100 | ČÍSLO VÝKRESU: 01-D.1.1.b.2.2.2. |
| | | | | |