


**Sázava, Ledeč nad Sázavou, ř. km 128,942 - 129,280 - oprava opevnění
levého břehu**

VZOROVÝ PŘÍČNÝ PROFIL 1 : 50

**VZOROVÝ PŘÍČNÝ PROFIL
PLATNOST Ř.KM 128,942 - 129,280**

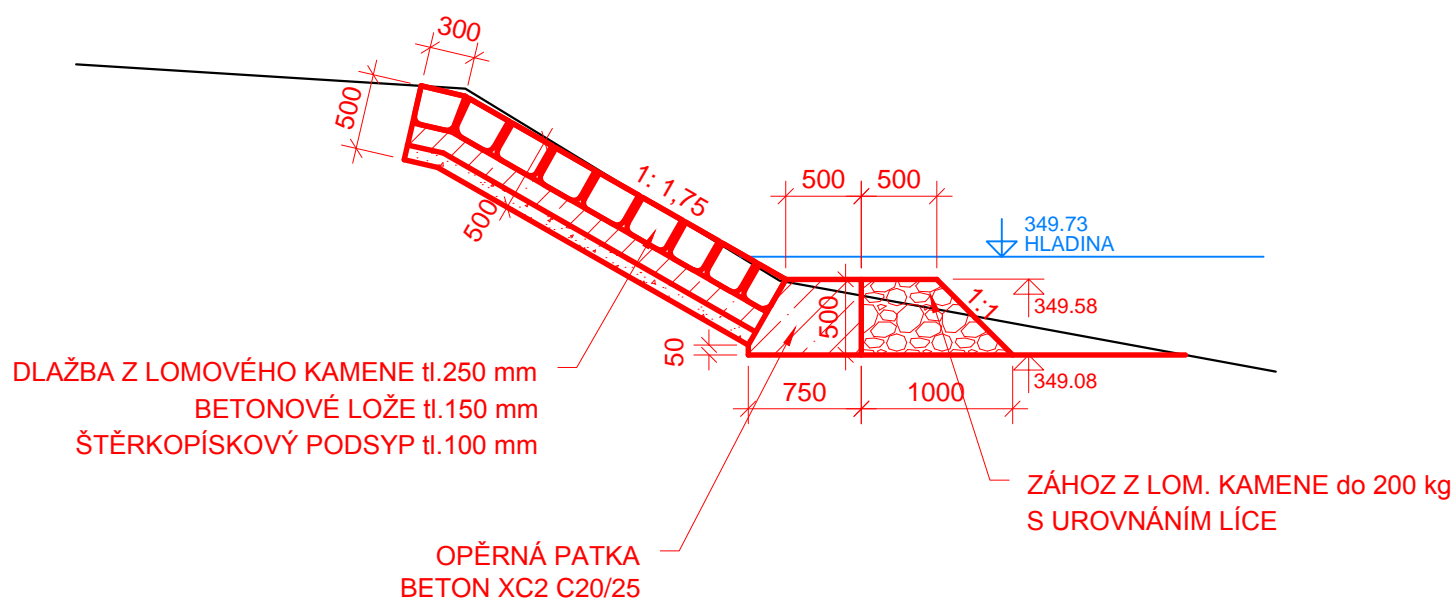

Výškový systém : Bpv

 Povodí Vltavy, státní podnik Holečkova 3178/8, Smíchov, 150 00 PRAHA 5		PRACOVISTĚ : Oddělení projektových činností Litvínovická 709/5 370 01 České Budějovice tel. 387 683 111	
VYPRACOVAL : Ing. J.ČASTORALOVÁ		HLIN.Ž.PROJEKTU : Ing. P.FILIP	
		VED. PRACOVISTĚ : Ing. P. FILIP	
AKCE : Sázava, Ledeč nad Sázavou, ř.km 128,942 - 129,280 - oprava opevnění levého břehu			
PŘÍLOHA : VZOROVÝ PŘÍČNÝ PROFIL			MĚŘÍTKO : 1 : 50
STUPĚŇ : DSP		OBJEDNATEL : Povodí Vltavy, státní podnik - závod Dolní Vltava	
		FORMÁT : 1 x A4	
KRAJ : Vysočina		DATUM : červen 2019	ČÍSLO ZAK. : 720/2468/18
		ČÍSLO PŘÍLOHY : D.3.	