



Povodí Moravy, s.p., Dřevařská 11, 602 00 BRNO

INVESTIČNÍ ZÁMĚR



**Morava Uh. Ostroh, ř.km 134,600-135,900, l.b. stabilizace
koryta**
(Koryto toku)

Kraj	:	Zlínský
Číslo akce	:	
Zpracoval	:	Prokop Hanzelka, provoz Veselí nad Moravou
Datum	:	14. 1. 2020

TECHNICKÁ ZPRÁVA

1. Základní údaje

Název stavby	: Morava Uh. Ostroh, ř.km 134,600-135,900, l.b. stabilizace koryta
Charakter stavby	: Oprava
Vodní tok	: Morava
IDVT	: 10100003
Obec:	: Uherský Ostroh
Katastrální území	: Ostrožské Předměstí
Obec s rozšířenou působností	: Uherské Hradiště
Kraj	: Zlínský
Stupeň dokumentace	: Investiční záměr – ZRS
Účel stavby	: Doplnění opevnění paty a svahu koryta toku
Číslo stavby	:
ČHP	: 4-13-02-003/1, 4-13-02-003/2
Název DHM	: Morava Vnorovy - Ostroh
Číslo DHM	: 231242
Investor	: Povodí Moravy, s.p., Brno
Správce vodního díla	: Povodí Moravy, s.p., provoz Veselí nad Moravou

2. Časový plán výstavby

Zahájení výstavby	: 2021
Ukončení výstavby	: 2021

3. Popis vodního díla

V části toku Moravy přes město Uherský Ostroh chybí na levém břehu opevnění svahu toku v délce 1300m.

4. Účel stavby

Zajistit stabilitu koryta toku a zabránit devastaci souběžné ochranné hráze v majetku města Uherský Ostroh.

5. Výchozí podklady

1. Projektové dokumentace jsou uloženy u provozovatele díla (PM, s.p., provoz Veselí nad Moravou).

6. Návrh technického řešení stavby

Odstranění všech stromů a náletových dřevin od svahu koryta toku až po ochrannou hráz. Založení patky z lomového kamene v patě svahu toku a následné položení kamenné rovnaniny na svah koryta toku. V místech s velkou hloubkou koryta dle provedeného geodetického zaměření případně i jiný vhodný způsob opevnění břehů.

7. Požadavky na zpracování PD

- Projekt bude v rozsahu realizační dokumentace včetně položkového rozpočtu.
- Geodetické zaměření v rozsahu potřebném pro zpracování dokumentace pro provedení stavby. Zaměření směrem do toku od břehové hrany bude provedeno do dostatečné vzdálenosti tak, aby byla i s rezervou zaměřena pata opevnění v předpokládaném sklonu např. 1:2. To znamená, že zaměření bude provedeno z loďky do vzdálenosti i přes 10 metrů od břehové hrany.
- Plán BOZP dle zákona č. 309/2006 Sb.
- Biologické hodnocení ve smyslu § 67 podle § 45i zákona č. 114/1992 Sb., o ochraně přírody a krajiny v rozsahu dle požadavků příslušného úřadu zpracované odborně způsobilou fyzickou nebo právnickou osobou
- Inventarizaci dřevin včetně zajištění povolení ke kácení

Dokladová část projektové dokumentace bude obsahovat kromě náležitostí uvedených ve výše uvedené vyhlášce zejména, nikoliv však výlučně, následující podklady:

- seznam dokladů o jednání se všemi správci dotčených inženýrských sítí,
- stanoviska, souhlasy, rozhodnutí, vyjádření nebo připomínky správních a dotčených orgánů a účastníků řízení předepsané zvláštními předpisy (souhrnné stanovisko ŽP, soulad s ÚP obce vydaném SÚ, NATURA 2000, VKP, vyjádření PM, inventarizace zeleně a vyřízení – povolení/oznámení o kácení dřevin rostoucích mimo les ŽP, vyjádření svazu rybářů, apod.),
- seznam majitelů pozemků koryta, hráze a všech sousedních pozemků s projednáním vstupů na dotčené pozemky s jejich vlastníky, příjezd ke stavbě,
- všechny nezbytné údaje a podklady nutné k podání návrhu na vydání stavebního povolení/ohlášení stavby, s tím, že právně závazné a oprávněné požadavky z výše uvedených dokumentů budou zpracovány do projektové dokumentace.

8. Předpokládaný finanční náklad

Odhad nákladů na PD stavby: 12 000 000 Kč

Odhad nákladů realizace stavby bude upřesněn až na základě vypracované projektové dokumentace.

9. Zdůvodnění naléhavosti a priority navrhované akce

Koryto toku je ve špatném stavu a postupující eroze ohrožuje přilehlou levobřežní ochrannou hráz za níž se nachází výstavba.

10. Majetkové vztahy investora k pozemkům, jichž se navrhované řešení dotýká

Stavbou bude dotčen pozemek ve vlastnictví státu ČR s právem hospodařit Povodí Moravy, s.p. p.č. 8076 v k.ú. Ostrožské Předměstí
Příjezd na stavbu je po místních komunikacích.

Seznam dotčených účastníků:


Město Uherský Ostroh

ORP Uherské Hradiště

Přílohy:

1. Situace širších vztahů 1: 50 000
2. Situace katastrální 1: 8 000

Příloha 1

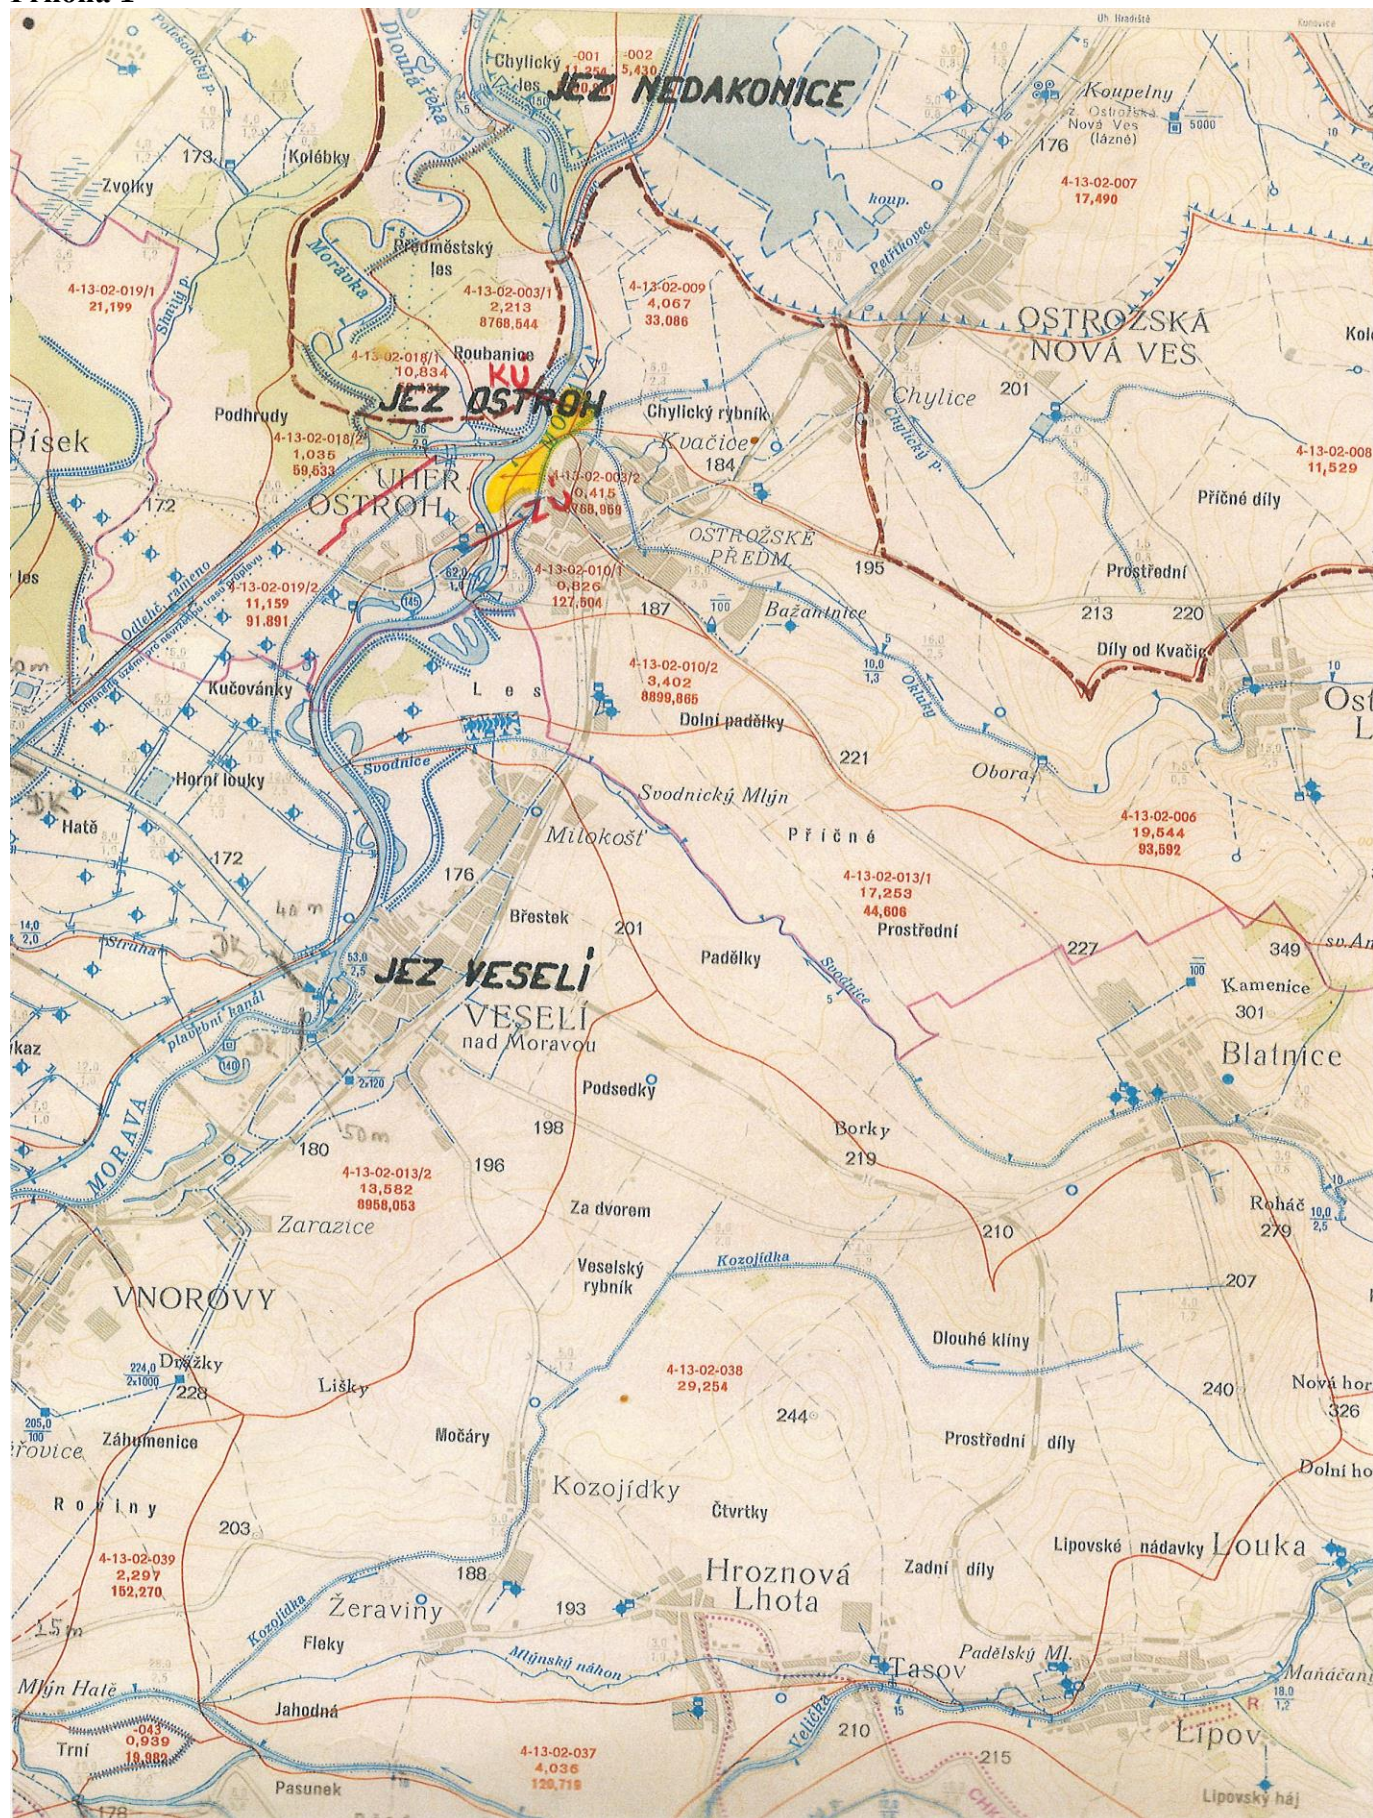

Příloha 2

