

POLDR KUTŘÍN SO 01 HRÁZ

PODÉLNÝ PROFIL V OSE HRÁZE


„L“ PREFABRIKÁTY - SCHÉMA ULOŽENÍ

(POHLED NA VZDUŠNÍ LÍC HRÁZE)




M 1 :100 / 1 :200

LEGENDA KONSTRUKCÍ:

PŘÍČNÝ PROFIL:

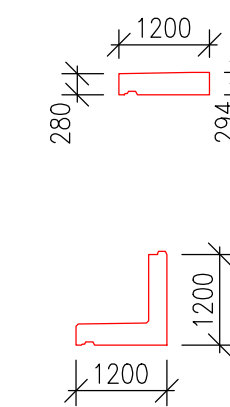


PŘÍČNÝ PROFIL:

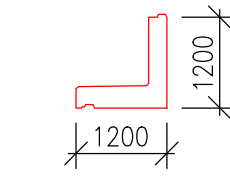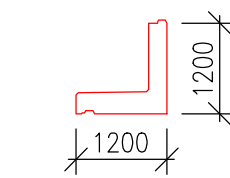
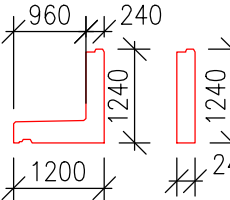


POHLEDY:


POČET KUSŮ

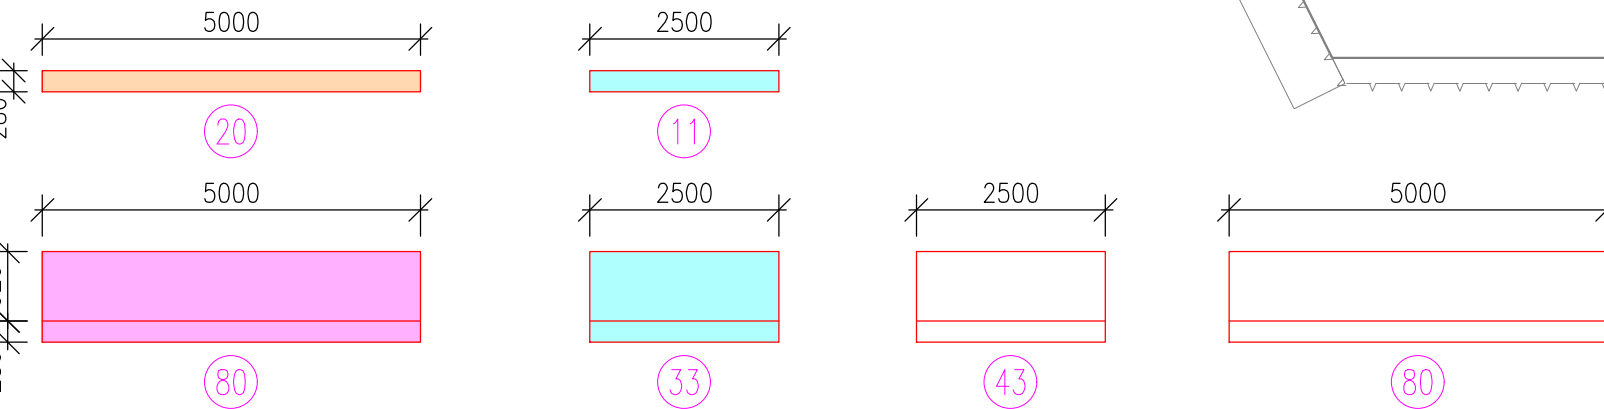


ATYPICKÉ DÍLCE:

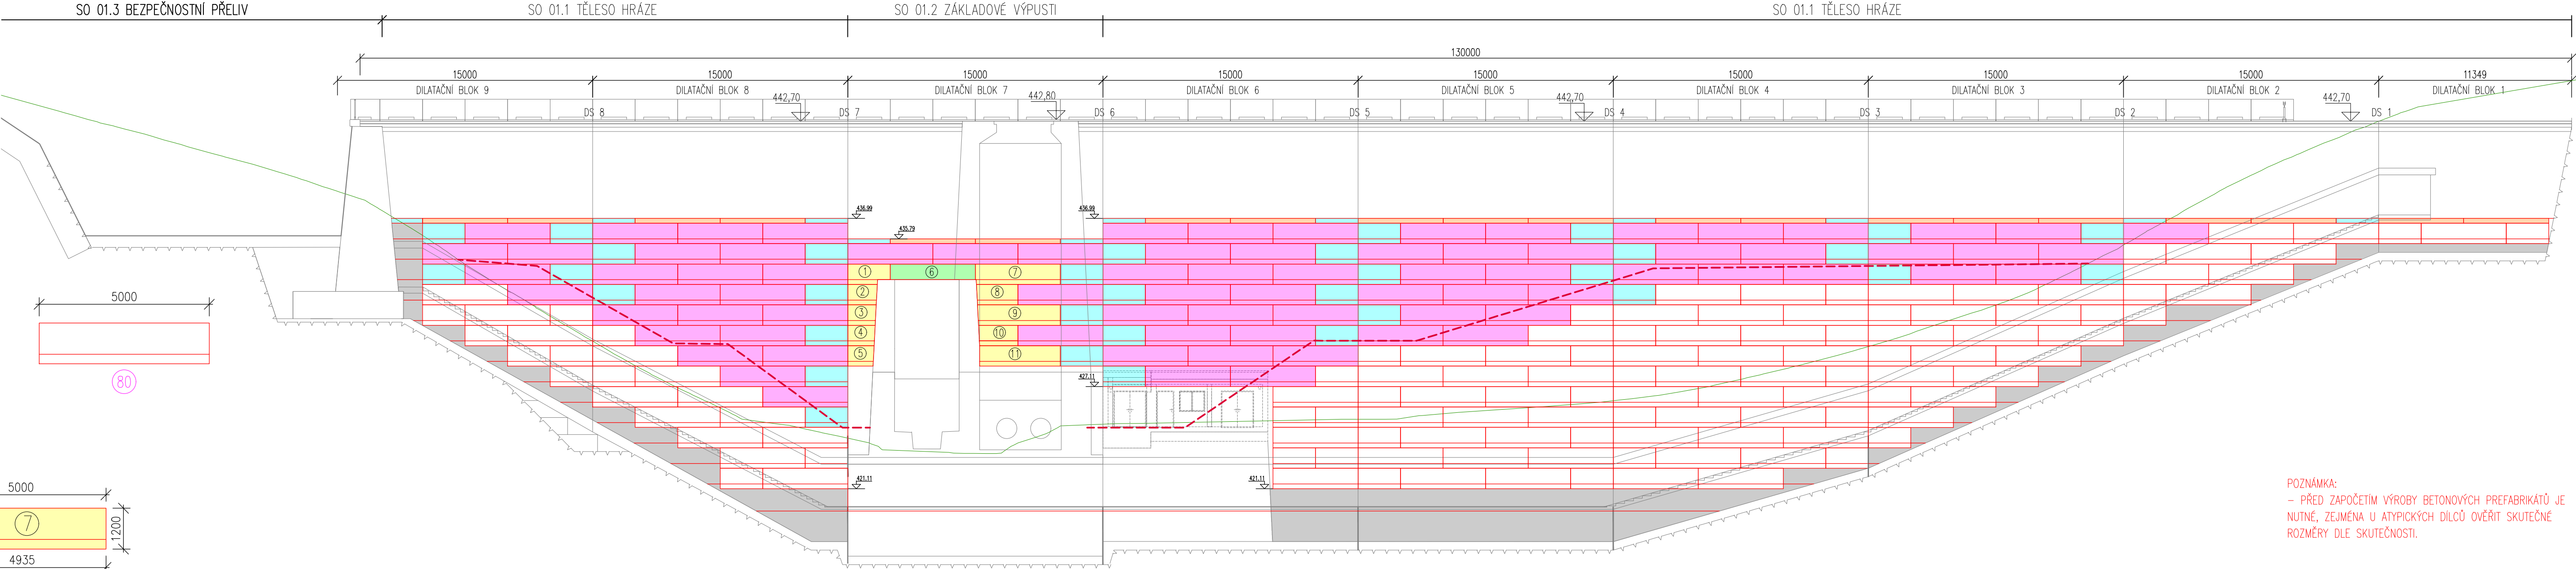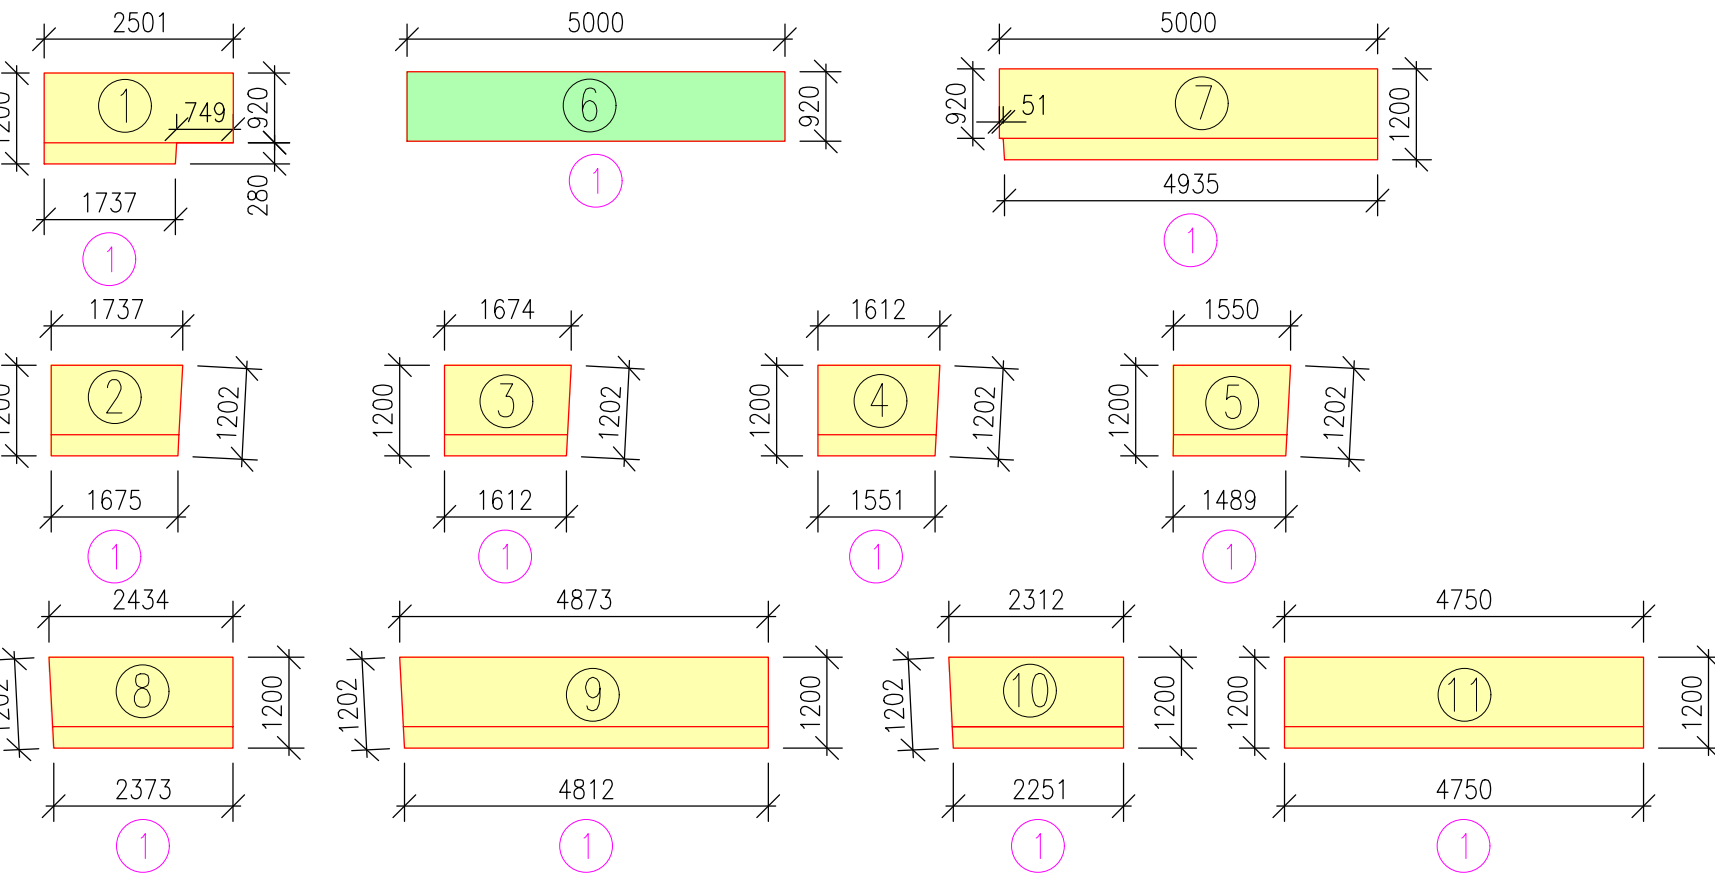

PŘÍSPY NA VZDUŠNÍM LÍCI

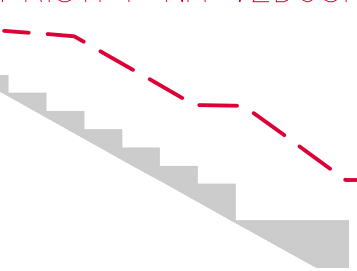

HUTNĚNÝ VIBROVANÝ BETON

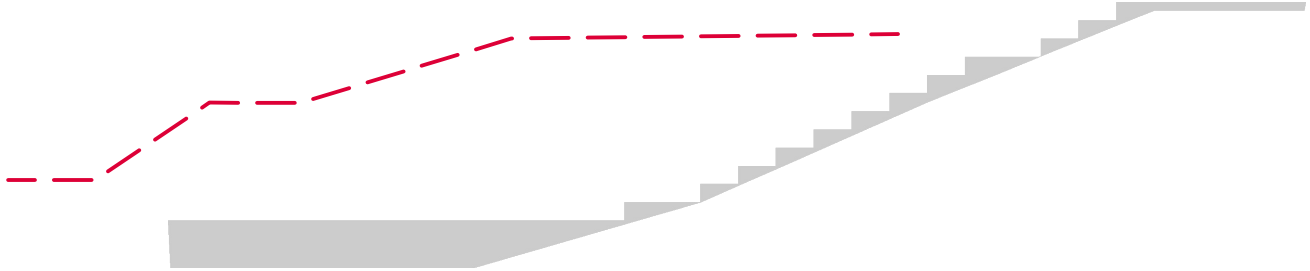

POZNÁMKA:
– PŘED ZAPOČETIM VÝROBY BETONOVÝCH PREFABRIKÁTŮ JE
NUTNÉ, ZEJMÉNA U ATYPICKÝCH DÍLCŮ OVĚŘIT SKUTEČNÉ
ROZMĚRY DLE SKUTEČNOSTI.

VEDOUcí SDRUŽENí FIREM SINDLAR s.r.o. Na Brně 372/2a 500 06 Hradec Králové HLAVNí INŽENÝR PROJEKTU: ING. JIŘÍ KAPLAN		RAZÍTKO	STAVBY VODNíHO HOSPODÁŘSTVÍ A KRAJINNÉHO INŽENÝRSTVÍ SINDLAR ŠINDLAR s.r.o. Na Brně 372/2a 500 06 Hradec Králové IČO 260 03 236 tel: 495 402 560 e-mail: info@sindlar.cz http:// www.sindlar.cz
ZPRACOVATEL ČÁSTI DOKUMENTACE			ČÍSLO ZAKÁZKY 20160122
VEDOUcí PROJEKTU Ing. Miroslav Staněk	VYPRACOVAL Ing. Miroslav Staněk	KONTROLOVAL Ing. Miroslav Staněk	AUTORIZACE Ing. Jaroslav Vrzák
KRAJ: Pardubický		STAVEBNí ÚŘAD: MěÚ Skuteč	
KATASTRÁLNí ÚZEMí: Hněvčice, Česká Rybná, Miřetín, Perálec		INVESTOR: Povodí Labe, státní podnik, Víta Nejedlého 951, 500 03 Hradec Králové	
Krounka, Kutřín, výstavba poldru - projekt		HG partner s.r.o. HG partner s.r.o., Smetanova 200, 250 82 Úvaly, IČO 272 21 253	
		FORMÁT 5 x A4	
D.1.2 SO 01 HRÁZ - VÝKRESOVÁ ČÁST „L“ PREFABRIKÁTY - SCHÉMA ULOŽENÍ		DATUM září 2019	
		STUPEŇ DPS	
		ČÍSLO ZAKÁZKY H-17-048	
		SOUŘADNÝ / VÝŠKOVÝ SYSTÉM JTSK/Bpv	
		INTERVAL VRSTEVNIC -	
		MĚŘÍTKO 1:200,1:100	
		Č. VÝKRESU D.1.2.2.26	
		ČÍSLO KOPIE	