



Rekonstrukce VD Strašík
BEZPEČNOSTNÍ PŘELIV
M 1 : 50

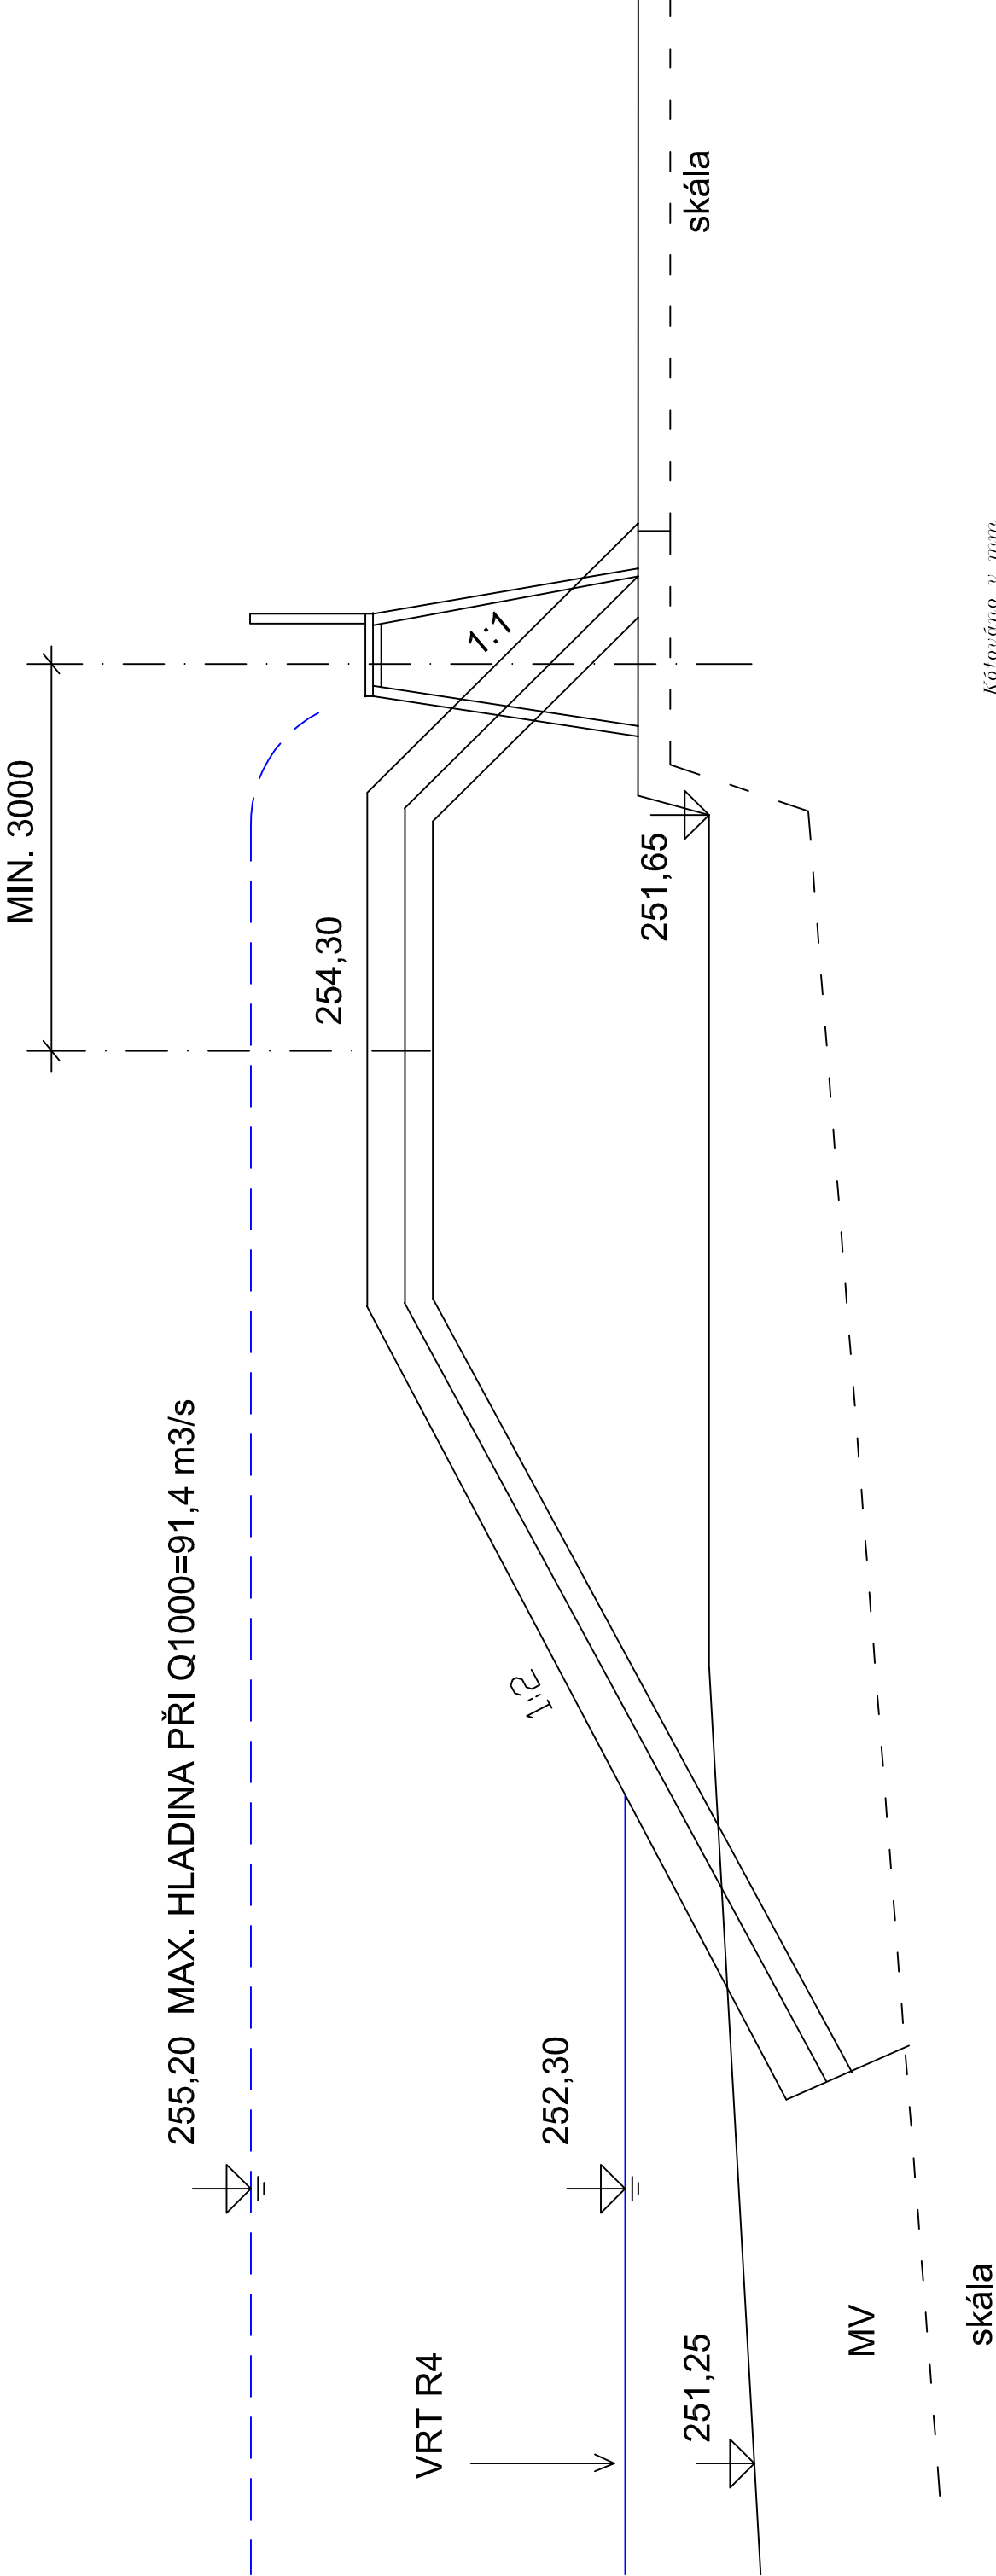

		<p>Čechovo náb.1790, 530 03 Pardubice tel: 466024111, fax: 466657314</p>	
Kreslil	Vypracoval	Zodp. projektant	<div>STUPEŇSTUDIE</div> <div>DATUM02/2017</div> <div>FORMÁT2xA4</div> <div>ZAK.ČÍSLO2016-190</div> <div>MĚŘÍTKOČís. přílohy</div> <div>1 : 50B.9.</div>
Ing. Novák P.	Ing. Novák P.	Ing. Filip J.	
Kraj: Středočeský obČ: Město Kourim			
Investor: Povodí Labe, s.p.			
<div>AKCE:REKONSTRUKCE VD STRAŠÍKSTUDIE PROVEDITELNOSTI</div>			
Obsah: <div>BEZPEČNOSTNÍ PŘELIV</div>			