



PŮDORYS

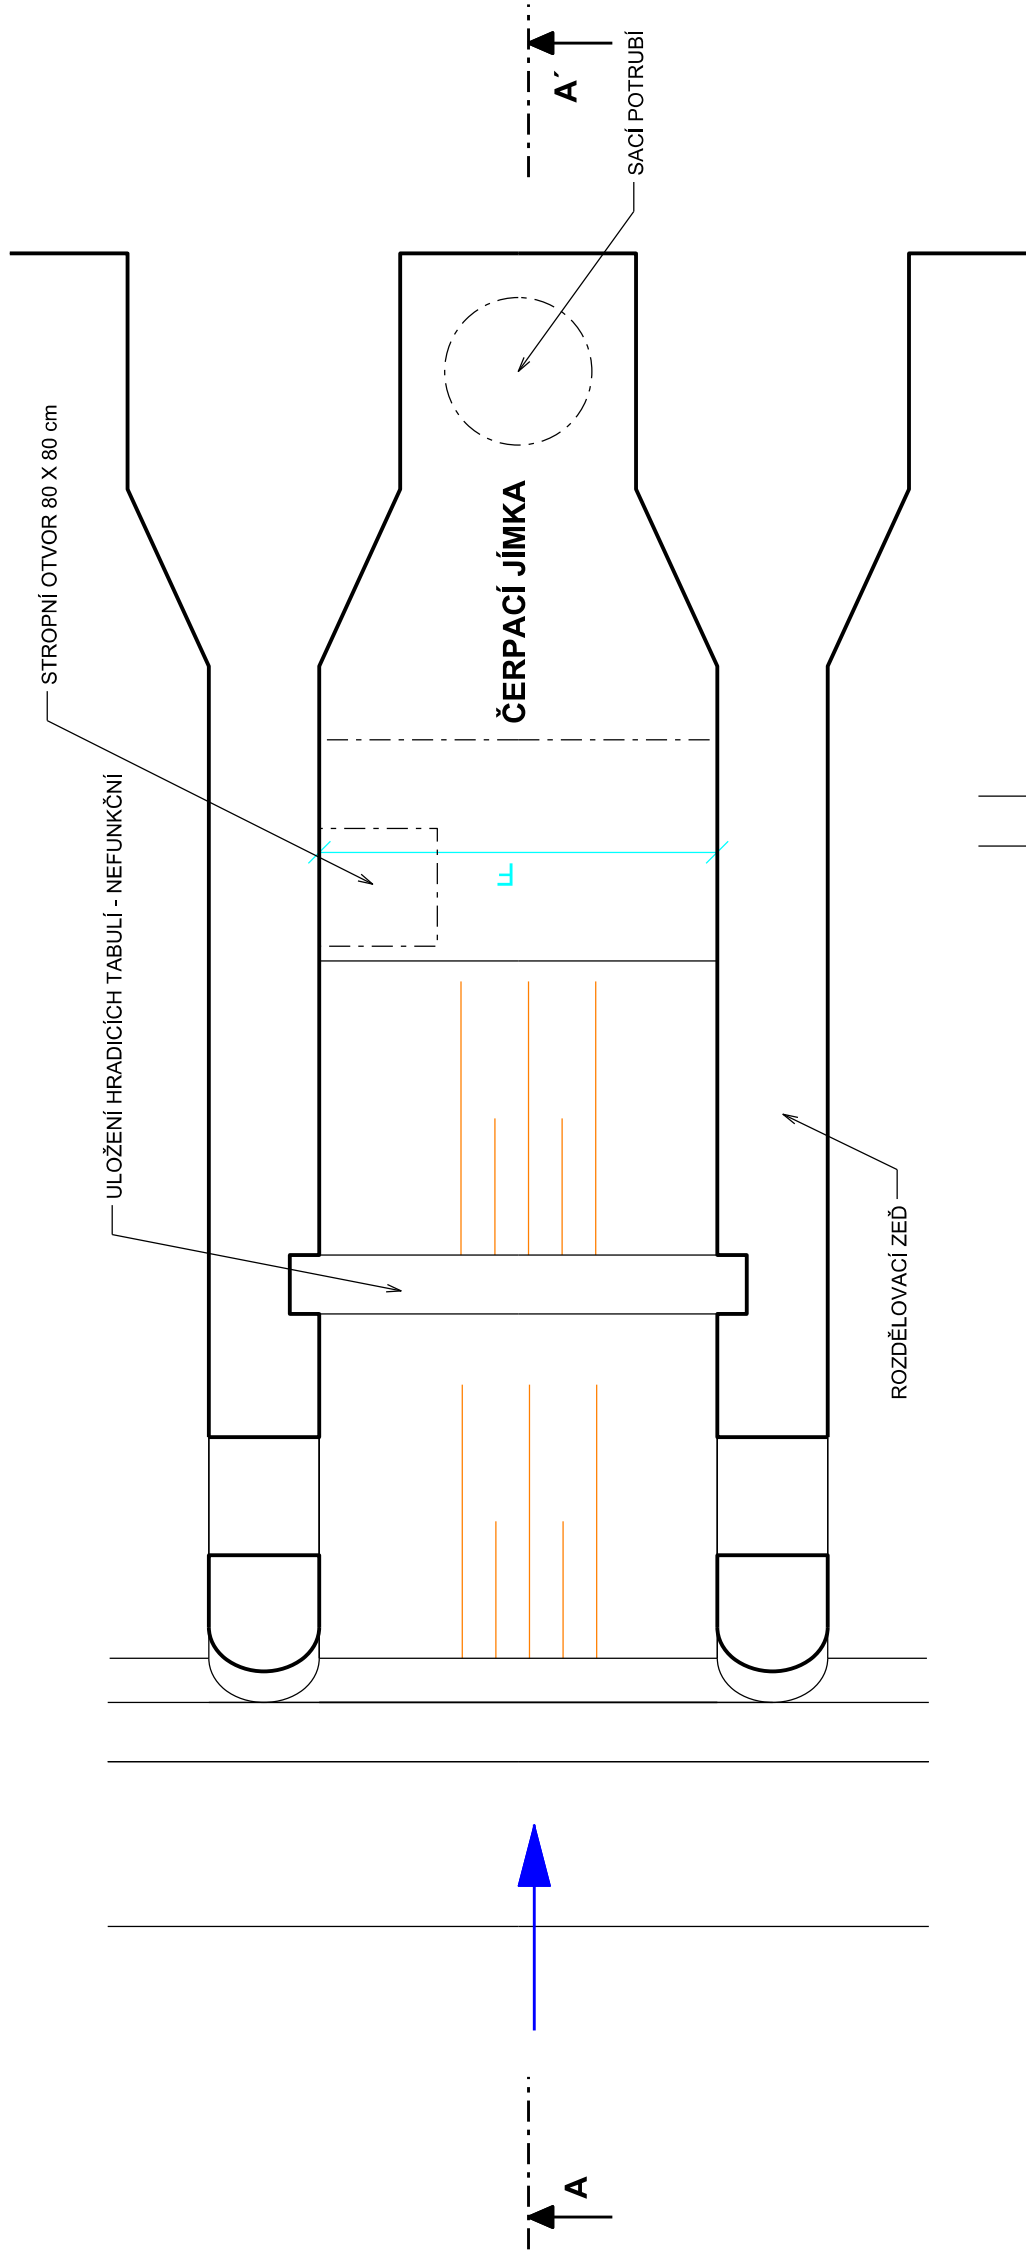


ŘEZ A - A'

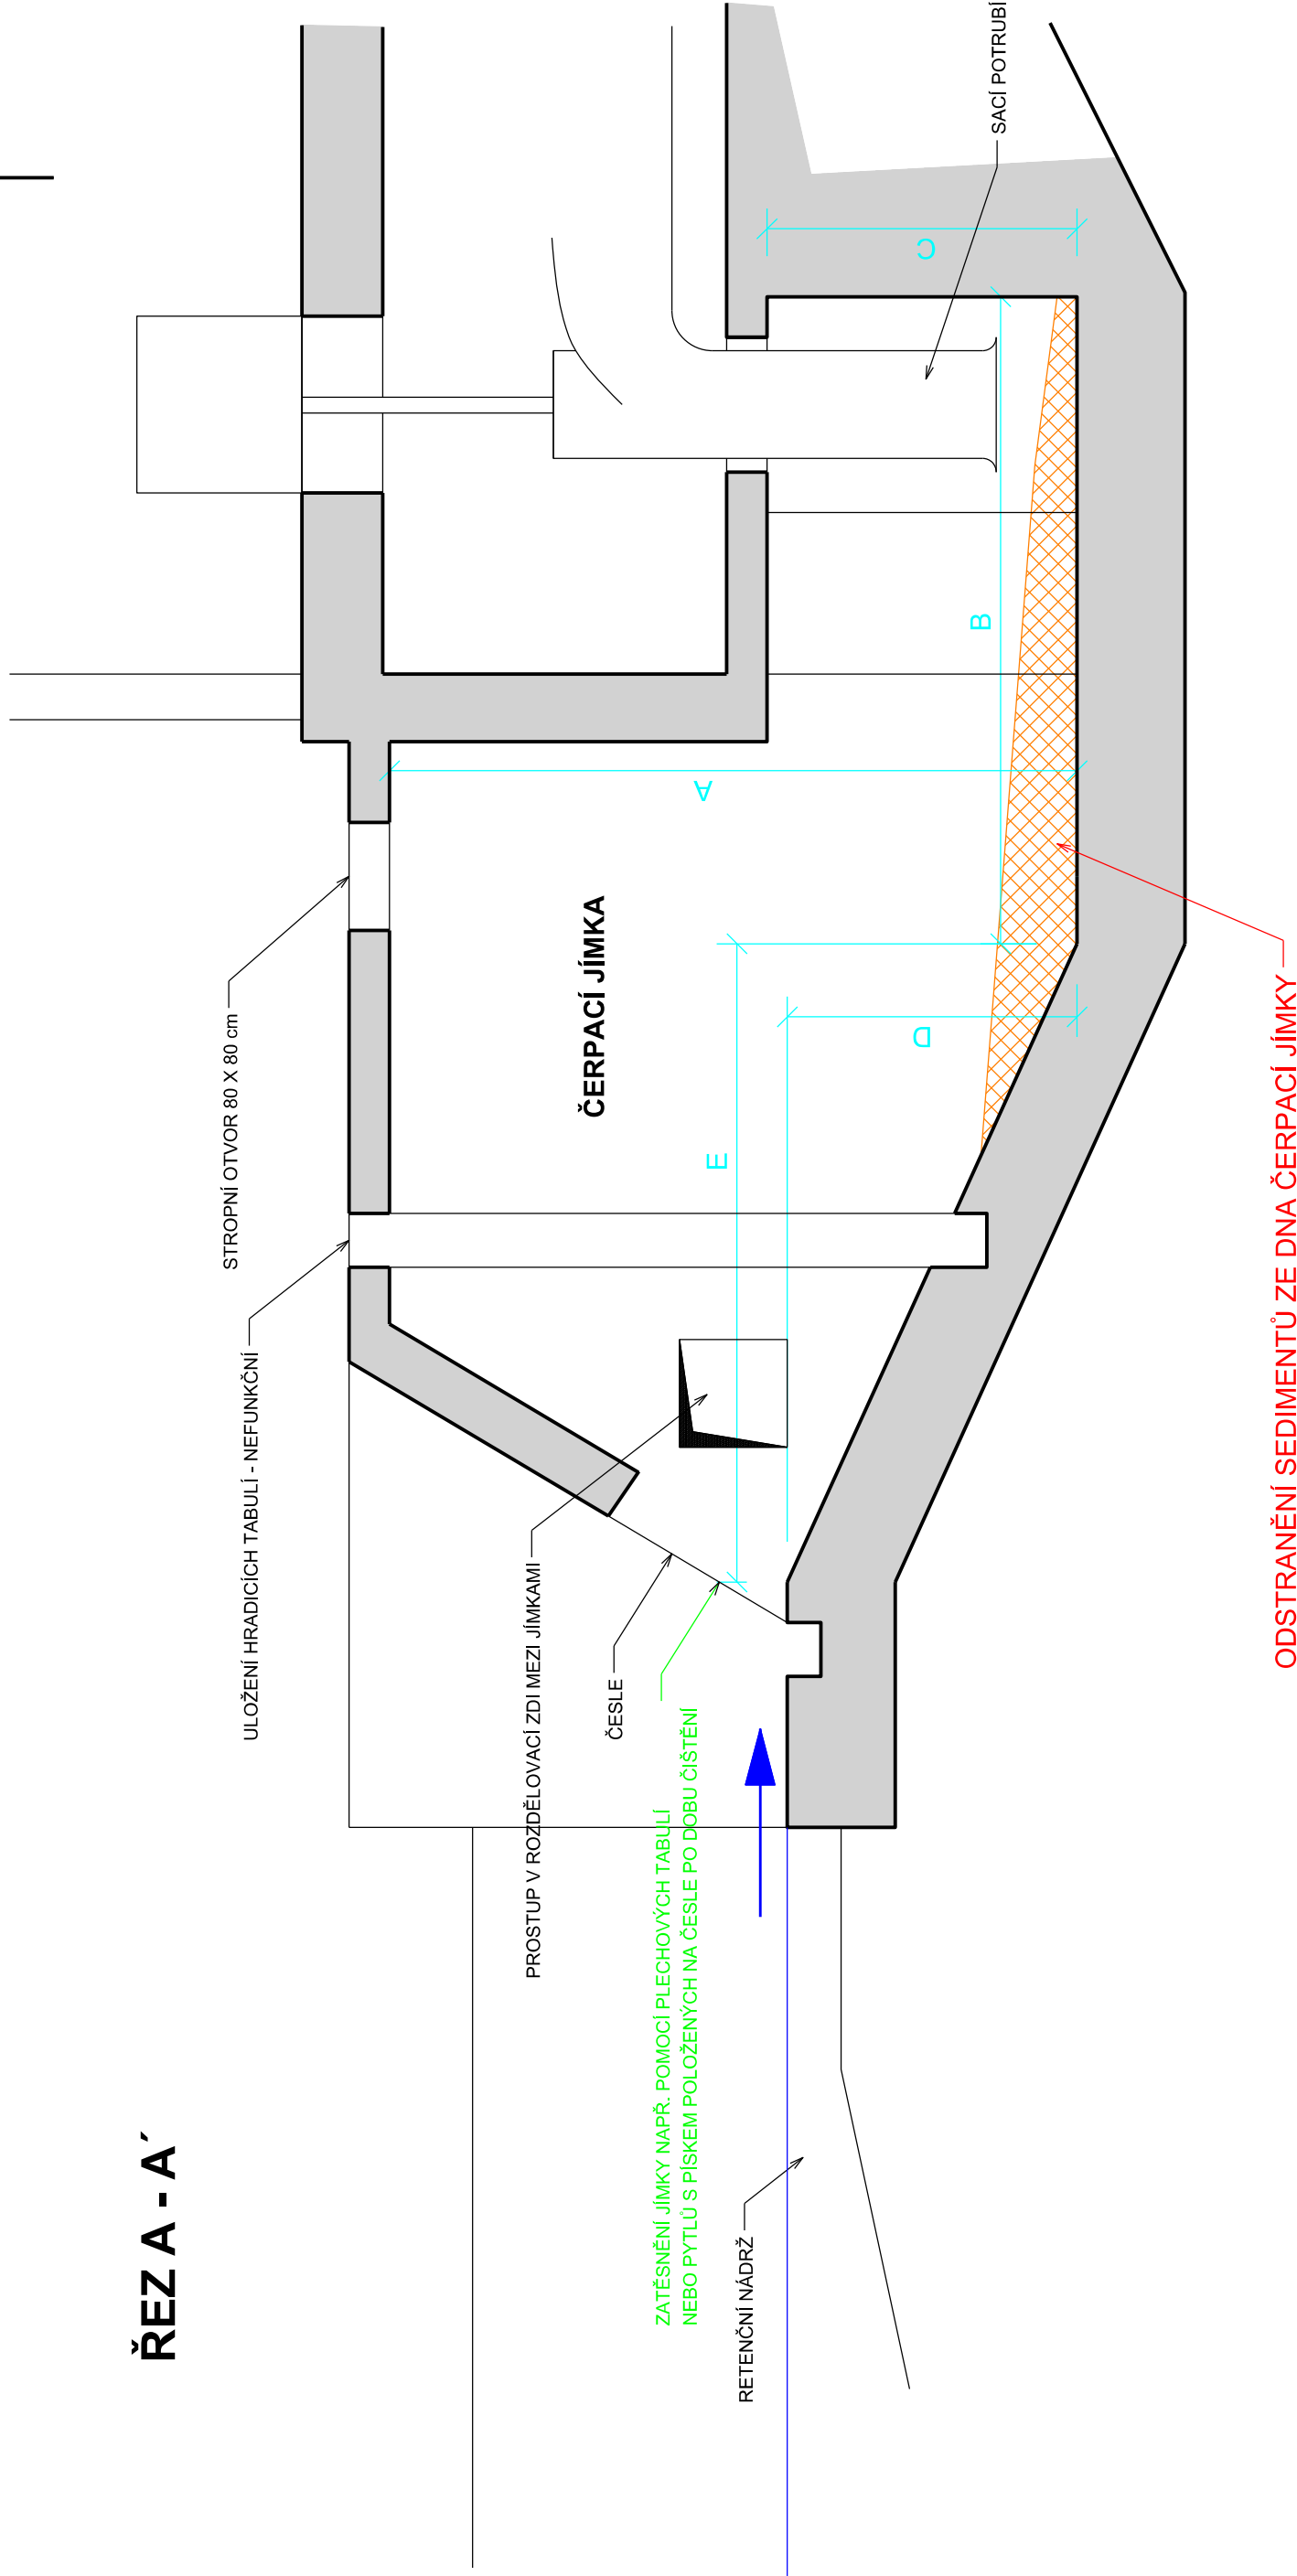

TABULKA: Parametry jimek na jednotlivých čerpacích stanicích

Č.	NÁZEV ČS	A[m]	B[m]	C[m]	D[m]	E[m]	F[m]
1	NOVOSEDLY	5,40	5,70	2,60	2,20	5,10	2,70
2	DRNHOLEC	5,15	5,15	2,60	1,90	5,30	2,70
3	BROD NAD DYJÍ	5,45	5,60	2,60	1,70	5,50	2,70
4	PASOHLÁVKY	5,40	5,70	2,60	2,20	5,10	2,70
5	IVANÍ	5,50	2,60	3,00	0,85	7,80	1,50
6	JIHLAVA	4,20	3,90	1,85	0,65	5,80	1,50
7	SOUTOK	5,55	5,20	2,50	1,70	5,75	2,70
8	SVRATKA	5,35	6,40	2,60	2,40	5,30	2,70
9	STRACHOTÍN	5,10	4,8	2,30	2,15	4,75	2,70
10	POPICKÝ POTOK	5,40	5,00	2,30	1,15	4,55	2,70
11	ŠTINKAVKA	6,85	5,60	2,50	2,15	4,00	3,00
12	MILOVICE	4,30	4,30	1,45	1,65	4,95	1,50
13	DOLNÍ VĚSTONICE	5,00	4,85	2,15	2,00	4,50	2,70

	Povodí Moravy, s.p., Dřevařská 11, 602 00 Brno				Povodí Moravy, s.p. Závod Střední Morava PROJEKCE Moravní náměstí 766 686 01 Uherské Hradiště			
	zodpovědný projektant: Ing. Knotek M.	vypracoval: Ing. Knotek M.	kreslil: Ing. Knotek M.	kontroloval: Ing. Jurček Z.				
podpis:					kraj:	Jihomoravský		
investor:	Povodí Moravy, s.p., Brno, Dřevařská 11				datum:	12/2019		
akce:	VDNM, čerpací jímky OČS - odstranění nánosů				formát:	4 A4		
323595					archivní číslo:	7/2019		
					měřítko:	1:50		
příloha:	PŮDORYS JÍMKY, ŘEZ A-A'				číslo přílohy:	5		