


POHLED OD Z - navržený stav

1:50

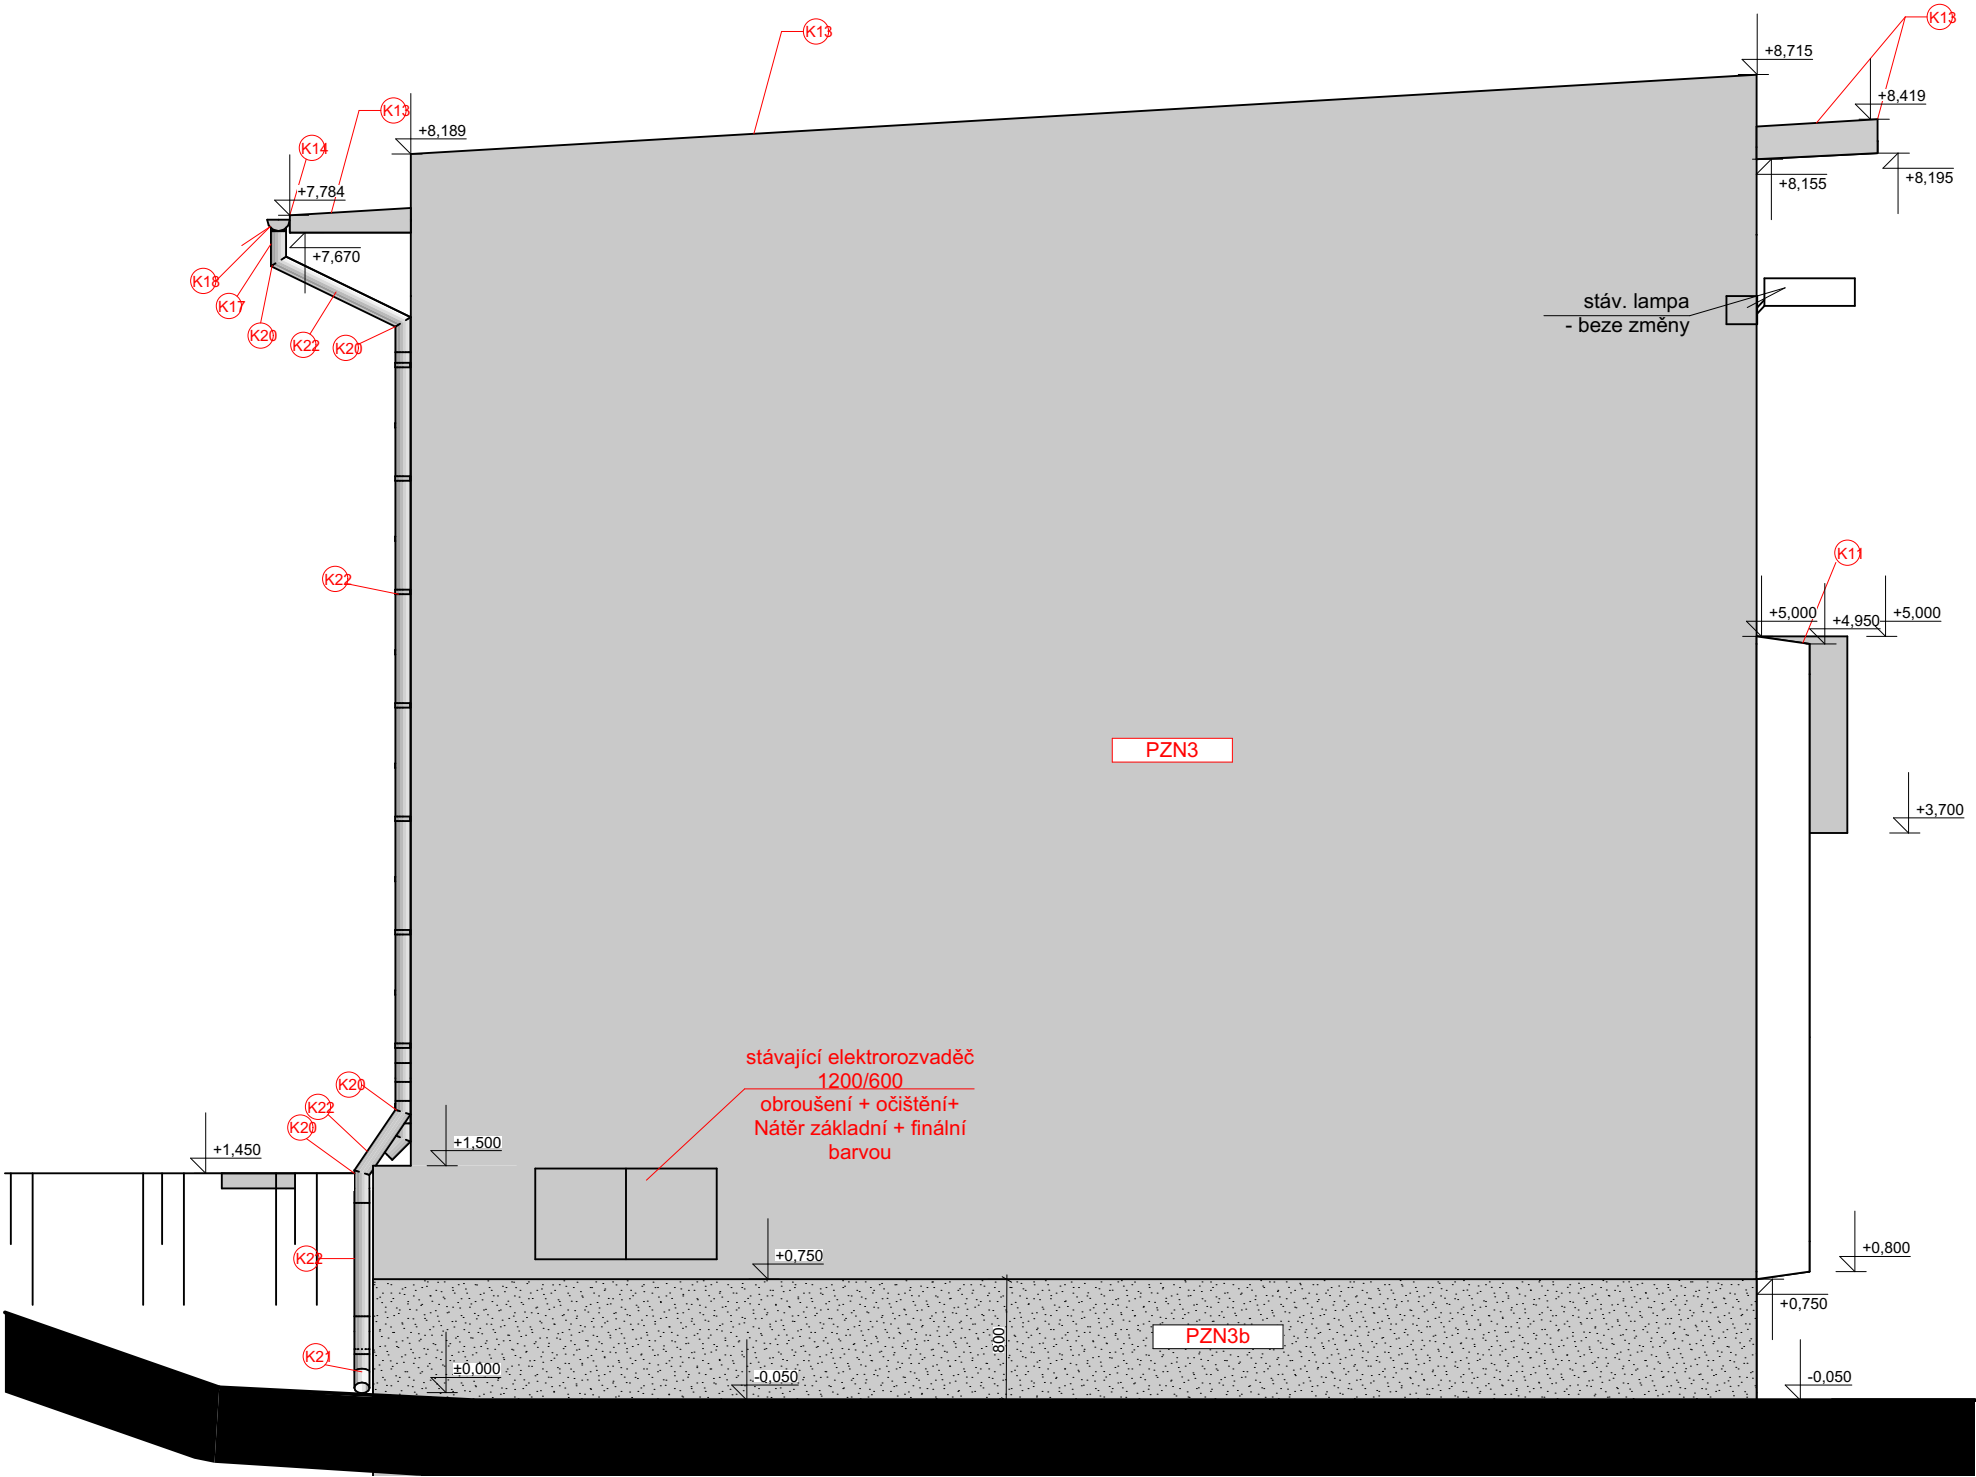

POZNÁMKA:

- Veškeré rozměry ověřit na hrubé stavbě, odchylky konzultovat s projektantem


- PZN3 Oprava venkovních omítek je předpokládána ze 30%
- 1/ Otlučení vydutých míst vnějších omítek cca z 30%, následné očištění vytlučených míst
  - 2/ Penetrace + oprava vydutých míst jádrovou omítkou tl. 30mm
  - 3/ Omytí všech ploch tlakovou vodou
  - 4/ Penetrace + vyrovnání podkladu lepicí stěrkou plnoplošně
  - 5/ Probarvená penetrace podkladu
  - 6/ Silikonová omítka zrna 1,5mm

- PZN3b Oprava venkovních omítek je předpokládána ze 30% (povrch. úprava soklu)
- 1/ Otlučení vydutých míst vnějších omítek cca z 30%, následné očištění vytlučených míst
  - 2/ Penetrace + oprava vydutých míst jádrovou omítkou tl. 30mm
  - 3/ Omytí všech ploch tlakovou vodou
  - 4/ Penetrace + vyrovnání podkladu lepicí stěrkou plnoplošně
  - 5/ Probarvená penetrace podkladu
  - 6/ Marmolitová omítka zrna 1,5mm


Ozn. klempířských výrobků - viz. výpis

POHLED OD V - navržený stav

1:50

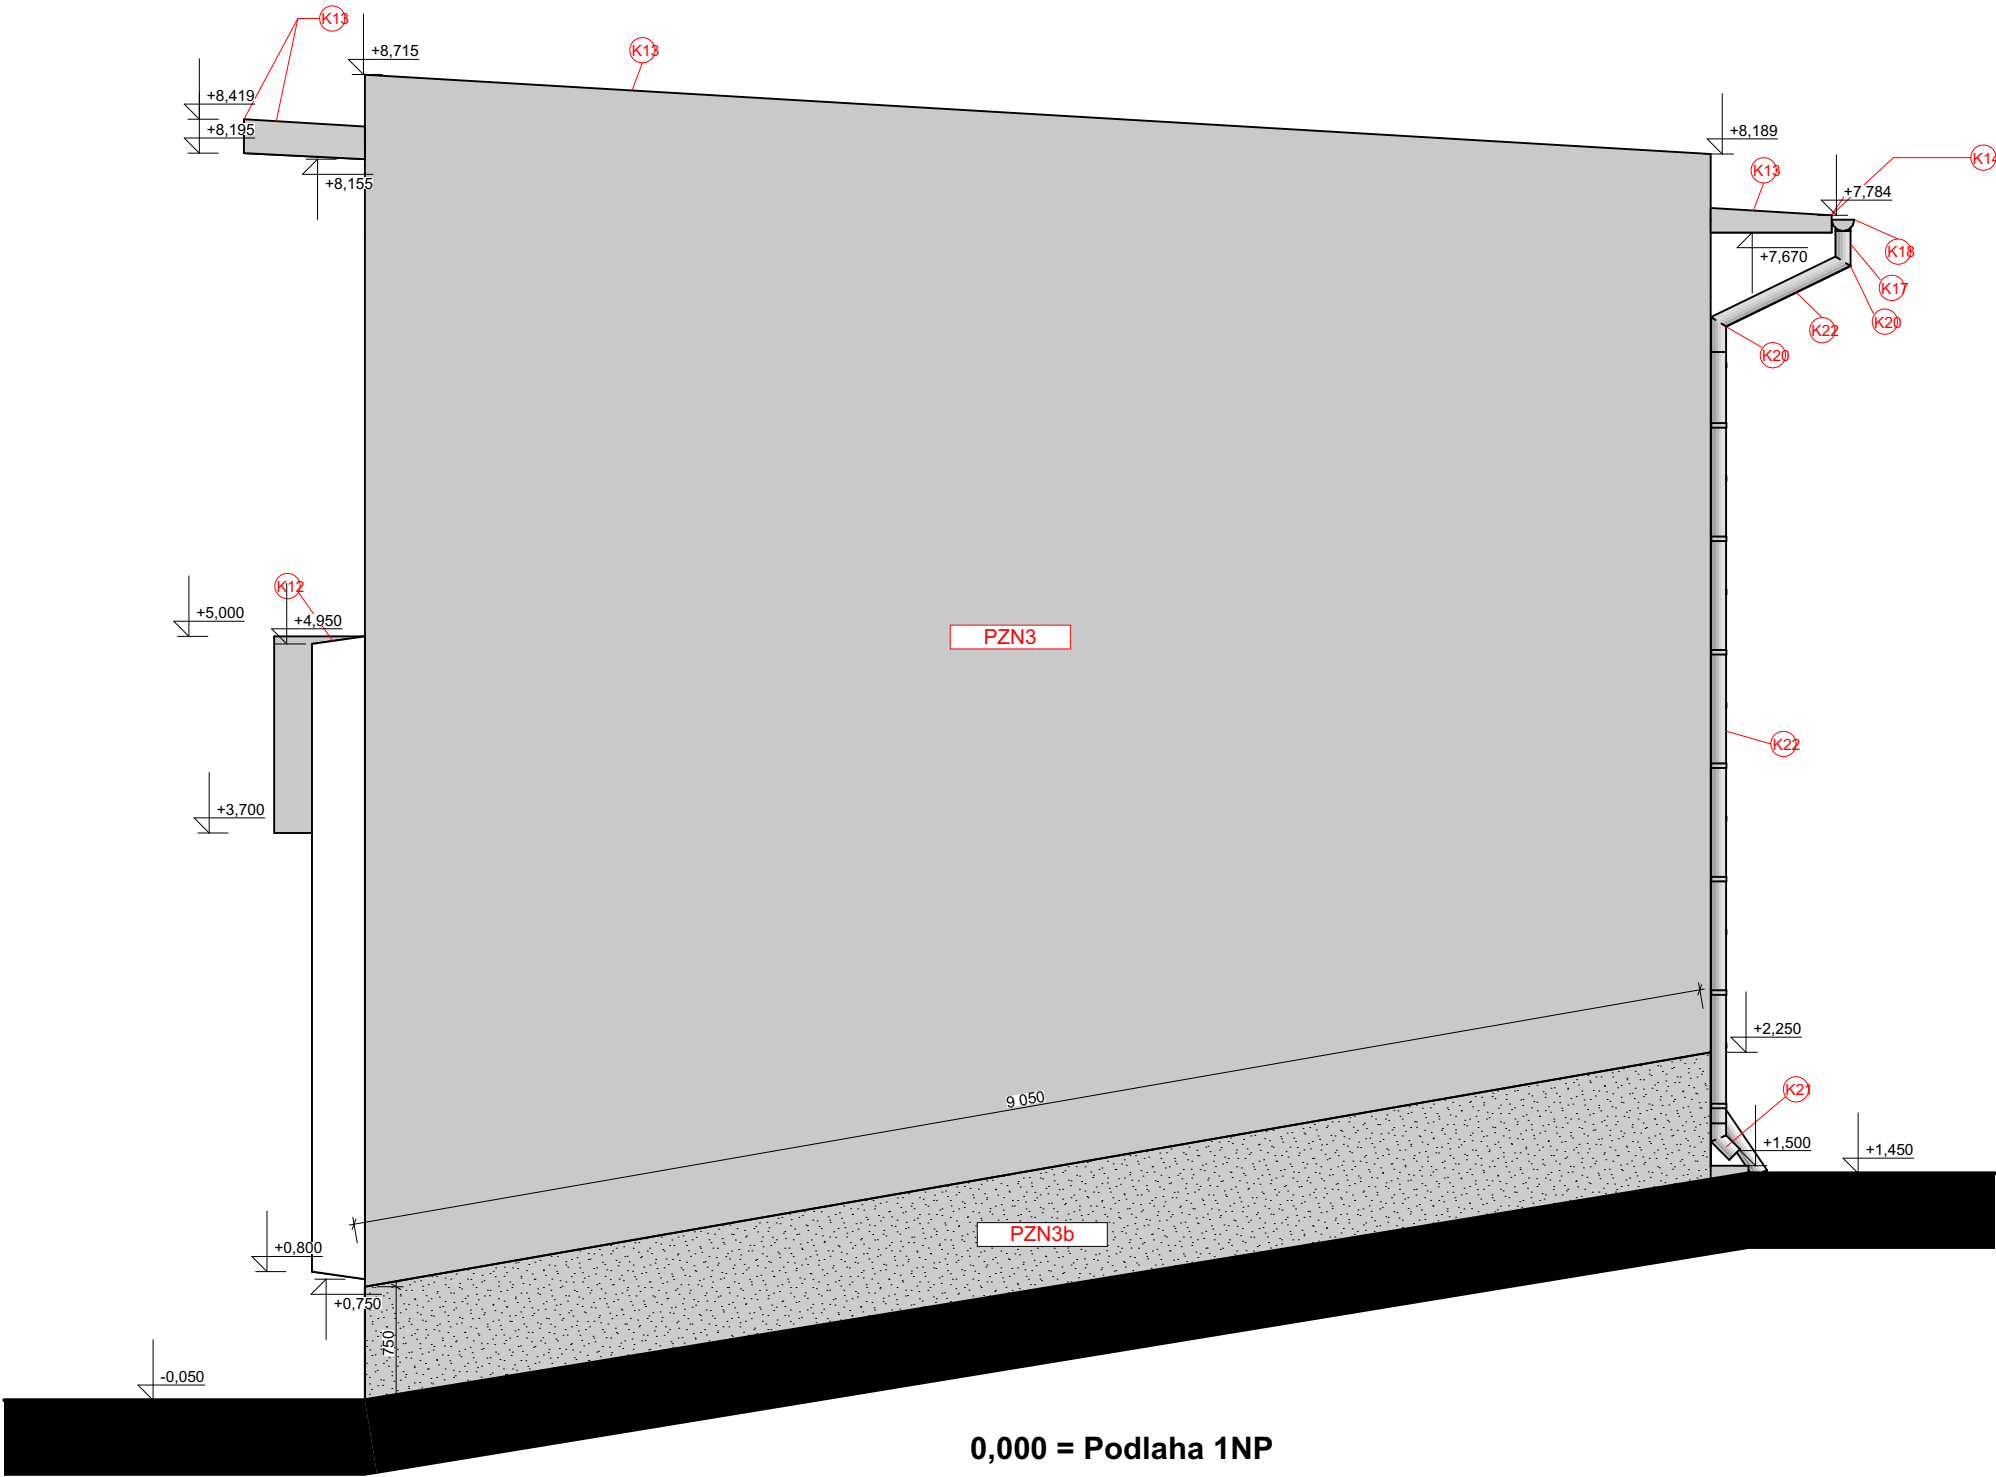

0,000 = Podlaha 1NP

Vedoucí projektant:		Návrh stavby:		Vypracoval:		Zodp. projektant:		<div> <b>KLIMEK</b> projekt</div>					
Bc. Jan Klimek		Bc. Jan Klimek		Bc. Jan Klimek		Ing. Jiří Rychlík							
Místo stavby:				k.ú. Tmava u Zlína		St. ú.		Slušovice					
Investor: Povodí Moravy, s.p., IČ: 70890013, Dřevařská 932/11, 602 00 Brno													
Akce: <b>VD Slušovice, oprava strojovny regulačních uzávěrů (oprava omítek, střešního pláště)</b>													
<div>Obsah: D.1 Dokumentace stavebního nebo inženýrského objektu SO1 <b>Strojovna regulačních uzávěrů</b> D.1.1. Architektonicko - stavební část D.1.1.B Výkresová část D.1.1.B.16 <b>Pohled od Z a V - navržený stav</b></div>													
										Formát:		4A4	
										Datum:		07/2019	
										Stupeň		Udržovací práce	
										Číslo zak.:		19KPS26	
Číslo kopie:		Číslo výkresu:											
1:50		D.1.1.B.16											

KLIMEK projekt s.r.o.  
IČ: 04421744  
Sídlo: Mojmírova 769, 686 01 Uherské Hradiště  
tel. +420 774 540 943 web: www.janklimek.com email: kliman@seznam.cz