



## 1:50

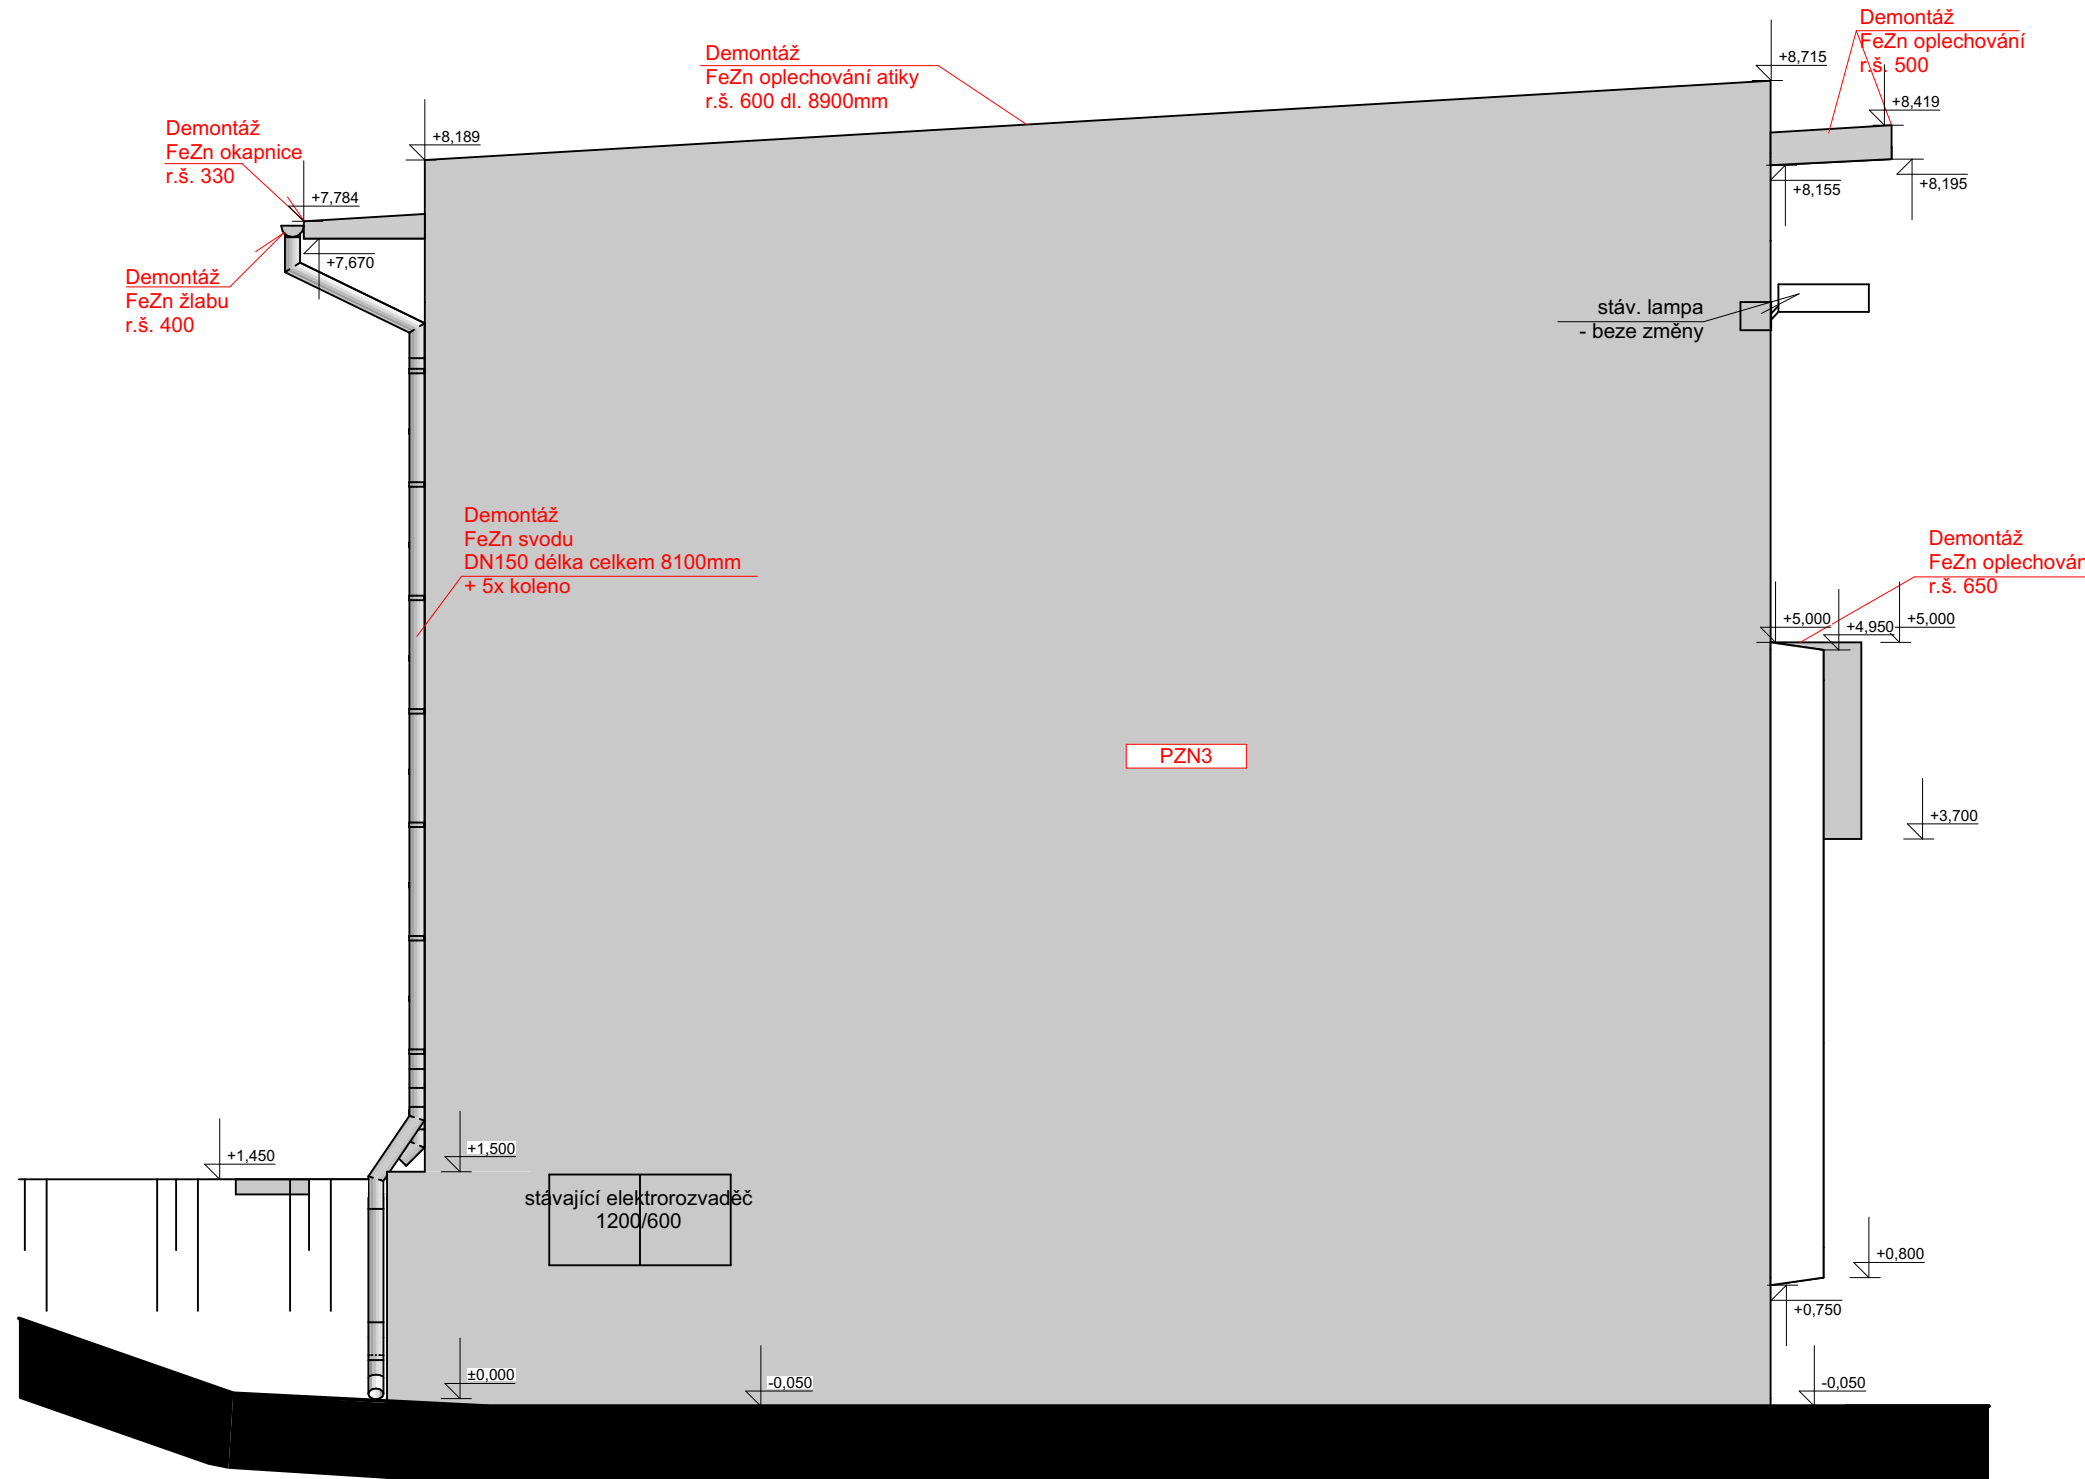


- Veškeré rozměry ověřit na hrubé stavbě, odchylky konzultovat s projektantem

PZN3	Oprava venkovních omítek je předpokládána ze 30%
- 1/	Otlučení vydutých míst vnějších omítek cca z 30%, následné očištění vytlučených míst
- 2/	Penetrace + oprava vydutých míst jádrovou omítkou tl. 30mm

## 1:50

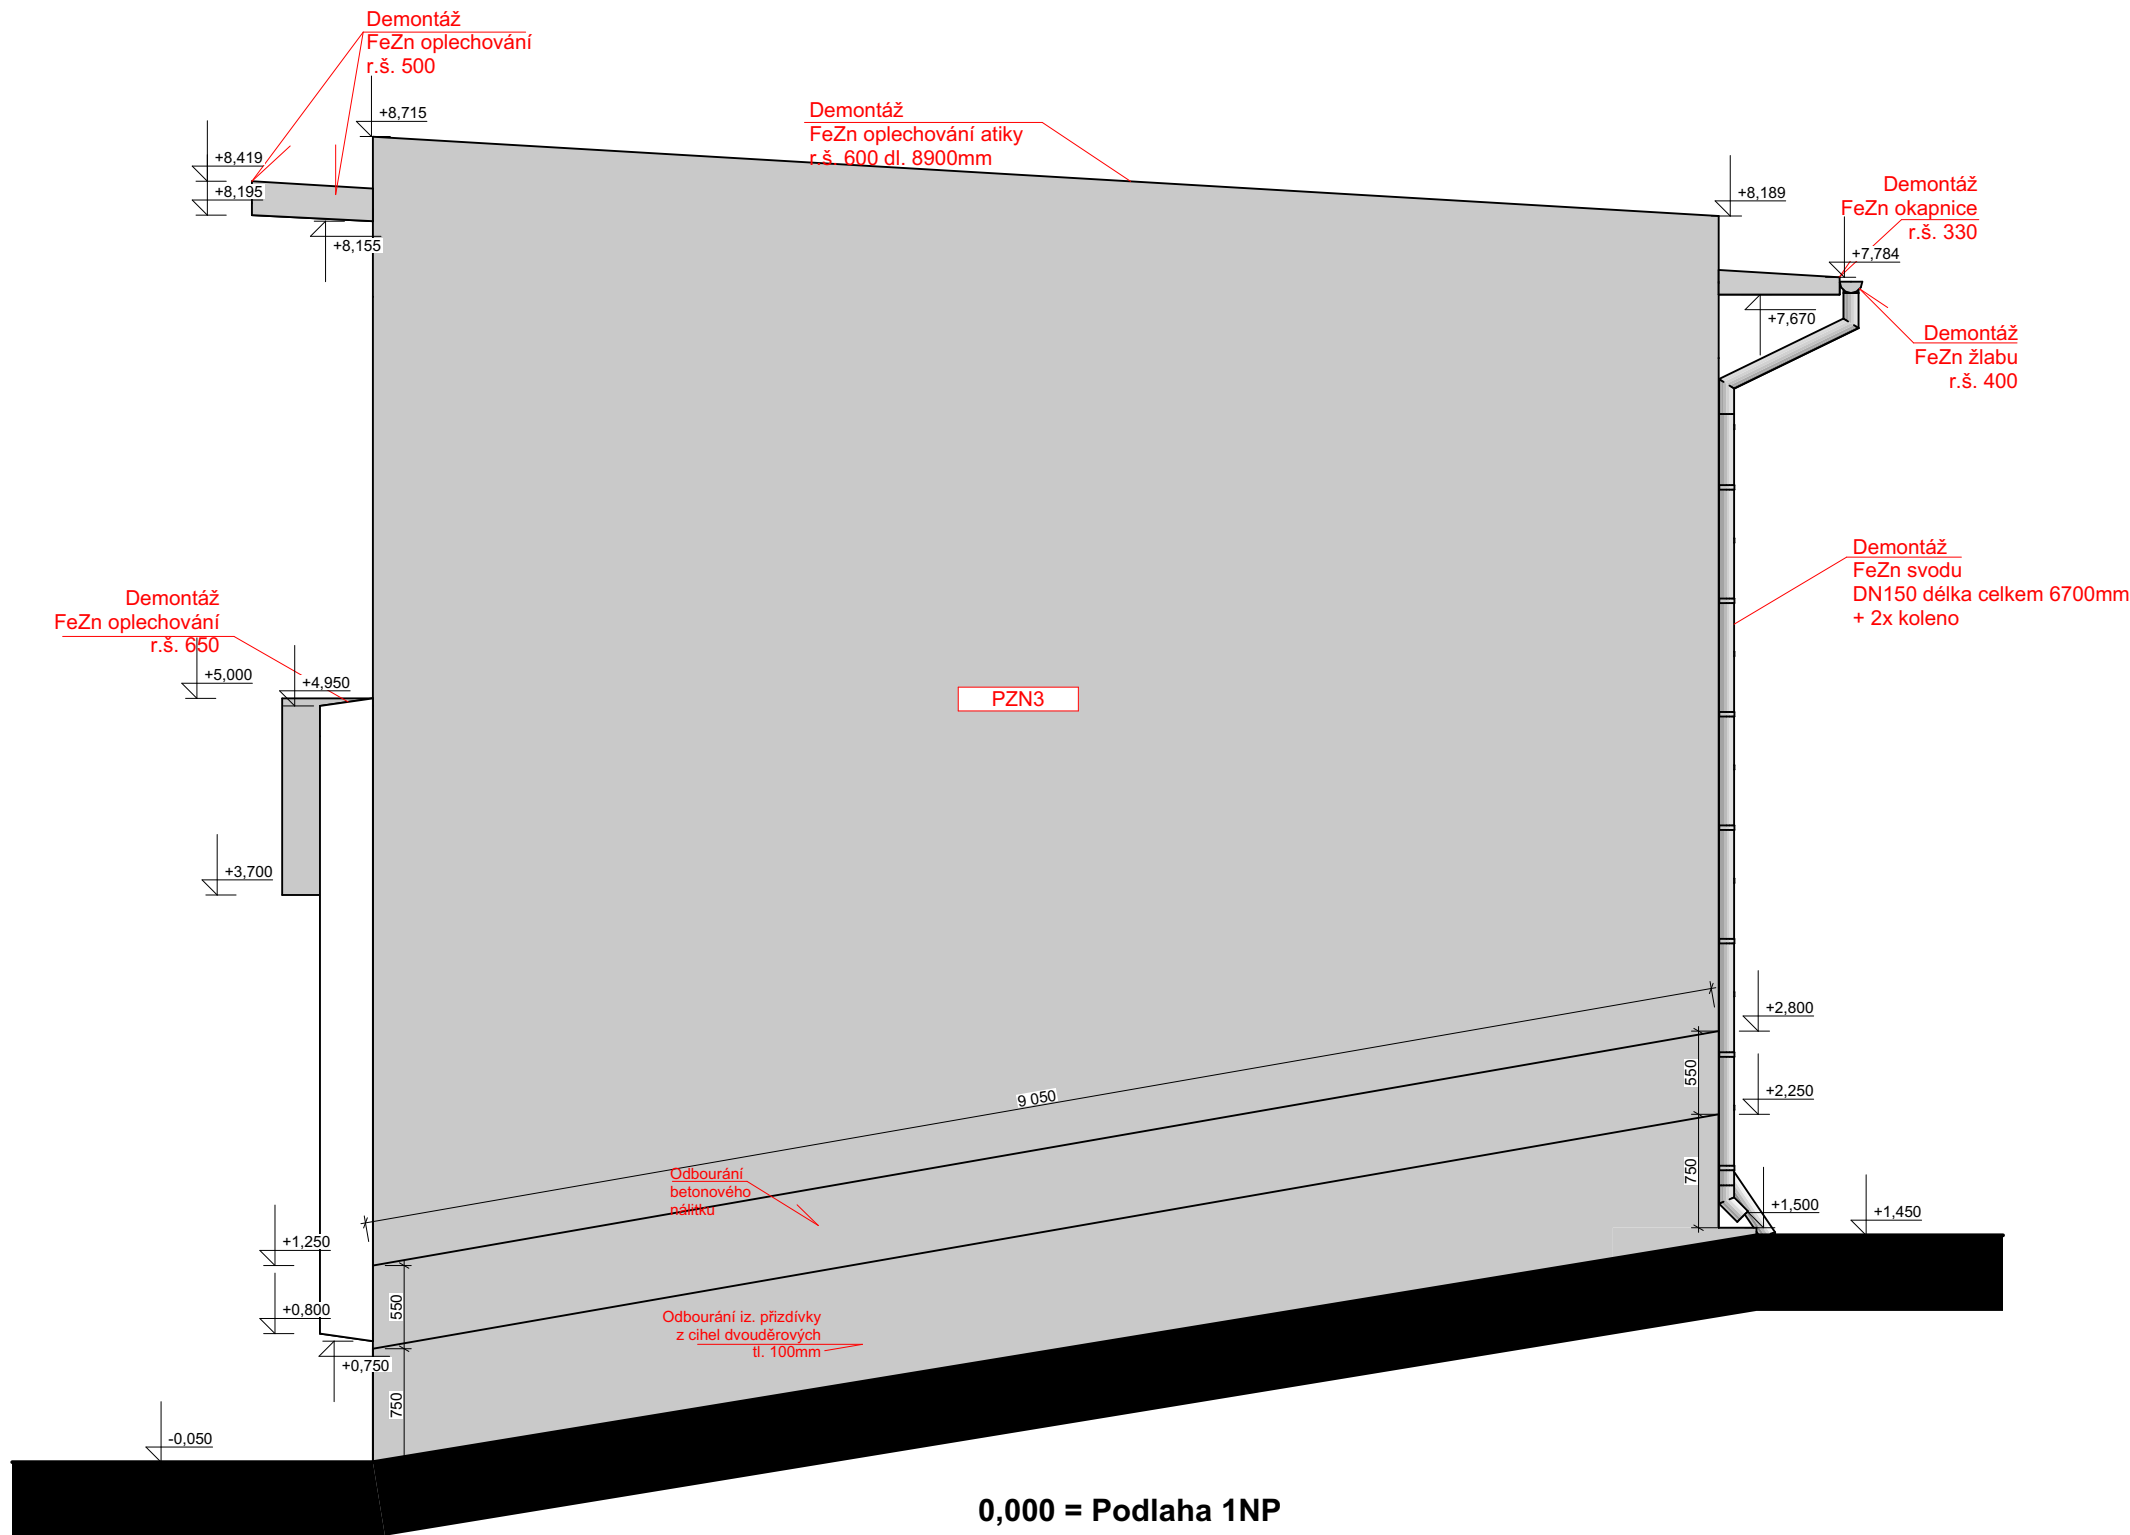

**0,000 = Podlaha 1NP**

Vedoucí projektant:	Navrh stavby:	Vypracoval:	Zodp. projektant		
Bc. Jan Klímek	Bc. Jan Klímek	Bc. Jan Klímek	Ing. Jiří Rychlík		
Místo stavby:	k.ú. Tmava u Zlína	St. ú.	Slušovice		
Investor:	Povodí Moravy, s.p., IČ: 70890013, Dřevařská 932/11, 602 00 Brno				
Akce: <b>VD Slušovice, oprava strojovny regulačních uzávěrů (oprava omítek, střešního pláště)</b>				Formát:	4A4
				Datum:	07/2019
				Stupeň	Udržovací práce
				Číslo zak.:	19KPS26
Obsah: D.1 Dokumentace stavebního nebo inženýrského objektu <b>D.01 Strojovna regulačních uzávěrů</b> D.1.1. Architektonicko - stavební část D.1.1.B Výkresová část <b>D.1.1.B.8 Pohled od Z a V - stávající stav</b>				Číslo kopie:	
				Měřítko:	Číslo výkresu:
				<b>1:50</b>	<b>D.1.1.B.8</b>

**KLI-MEK projekt s.r.o.**  
IČ: 04421744  
Sídlo: Mojžírova 769, 686 01 Uherské Hradiště  
tel. +420 774 540 943 web: [www.janklimek.com](http://www.janklimek.com) email: [kliman@seznam.cz](mailto:kliman@seznam.cz)