

Vyjádření č. 030815/2019/PT

ŽADATEL :

KLIMEK projekt s.r.o.

Mojmírova 769
686 01 Uherské Hradiště

Vyjádření k :

stavebnímu povolení

Datum žádosti : 26.07.2019
Vyřizuje : Pisková Ludmila, Dobuschová Anna
Telefon : 577124238, 577124236
Číslo jedn. pošta : ZL/B/9965/2019-Ji

Název stavby : VD Slušovice, oprava strojovny regulačních uzávěrů
Předloženo: PD, KLIMEK projekt, 07/2019
Investor: Povodí Moravy, s.p.

Místo stavby : Město : Slušovice
Lokalita :

Text vyjádření :

Předmětem řešení je stavba "VD Slušovice, oprava strojovny regulačních uzávěrů" - jedná se o opravu omítek, střešního pláště, výměnu vnitřního okna a dveří.

Upozorňujeme na vodovodní řad OC DN 700 v místě stavby (viz situace GIS). Kanalizační zařízení v majetku VaK Zlín, a.s., se v dotčené lokalitě nenachází.

Se stavbou souhlasíme.

Při realizaci díla nutno dodržet následující podmínky :

- Pokud budou dotčeny poklopy našich zařízení (šoupátek vodovodních řadů, hydrantů nebo přípojek) požadujeme jejich úpravu do nové nivelety odbornou firmou a jejich protokolární předání zástupci MOVO, a.s.
- Zařízení staveniště nesmí být situováno na poklopech našich zařízení - poklopech kanalizačních revizních šachet, šoupátek vodovodních řadů, hydrantů nebo přípojek.
- V případě pojezdu těžké techniky nad vodovodními řady je nutno potrubí vhodným způsobem zabezpečit, např. překrytí silničními panely.
- Nejméně 14 dní před zahájením zemních prací tuto skutečnost písemně oznámit MOVO, a.s. a požádat o vytyčení polohy sítí (vodovod, kanalizace)
- Pracovníci provádějící práce musí být seznámeni s možnou polohovou odchylkou uloženého vedení sítí od polohy uvedené v dokumentaci GIS a i v tomto případě dodržet všechny následující požadavky

- Při zásahu do terénu zajistit dodržení krytí sítí podle ČSN 755401, ČSN 736005, případně ČSN 752130
- Při provádění prací respektovat podmínky zásahu do ochranného pásma vodovodních řadů a kanalizačních stok podle zákona č.274/2001Sb. o vodovodech a kanalizacích pro veřejnou potřebu, zejména povinnost na své náklady přeložit vodovodní a kanalizační zařízení v případě jakéhokoliv zásahu stavby do jejich ochranných pásem, včetně povinnosti při zásahu do terénu přizpůsobit na své náklady nové úrovni povrchu veškerá zařízení vodovodních řadů a kanalizačních stok mající vazbu na terén
- Při provádění prací postupovat v zájmu předcházení vzniku škod na zařízení vodovodů a kanalizací a v blízkosti sítí dbát maximální opatrnosti a nepoužívat nevhodných nářadí či strojů
- Při odkrytí či poškození sítí přerušit další práce, zabezpečit sítě před poškozením a bezodkladně tuto skutečnost oznámit MOVO,a.s.
- Při kladení sítí dodržet vzdálenosti pro souběh nebo křížení sítí podle ČSN 736005
- Před zakrytím provedeného díla přizvat MOVO,a.s. ke kontrole

Datum : 31.07.2019

Ing. Schieferdecker Jan
Vedoucí oddělení TPC Zlín


Podpis a razítko :

Platnost tohoto vyjádření je jeden rok ode dne vystavení

MORAVSKÁ VODÁRENSKÁ, a.s.
Olomouc, Tovární 41
PSČ 772 11



Veškeré informace o zpracování osobních údajů při poskytování služeb ve společnosti MORAVSKÁ VODÁRENSKÁ,a.s. jsou uvedeny v dokumentu „Zásady zpracování osobních údajů“, který je zveřejněn na internetových stránkách www.smv.cz/o-spolecnosti/zpracovani-osobnich-udaju/

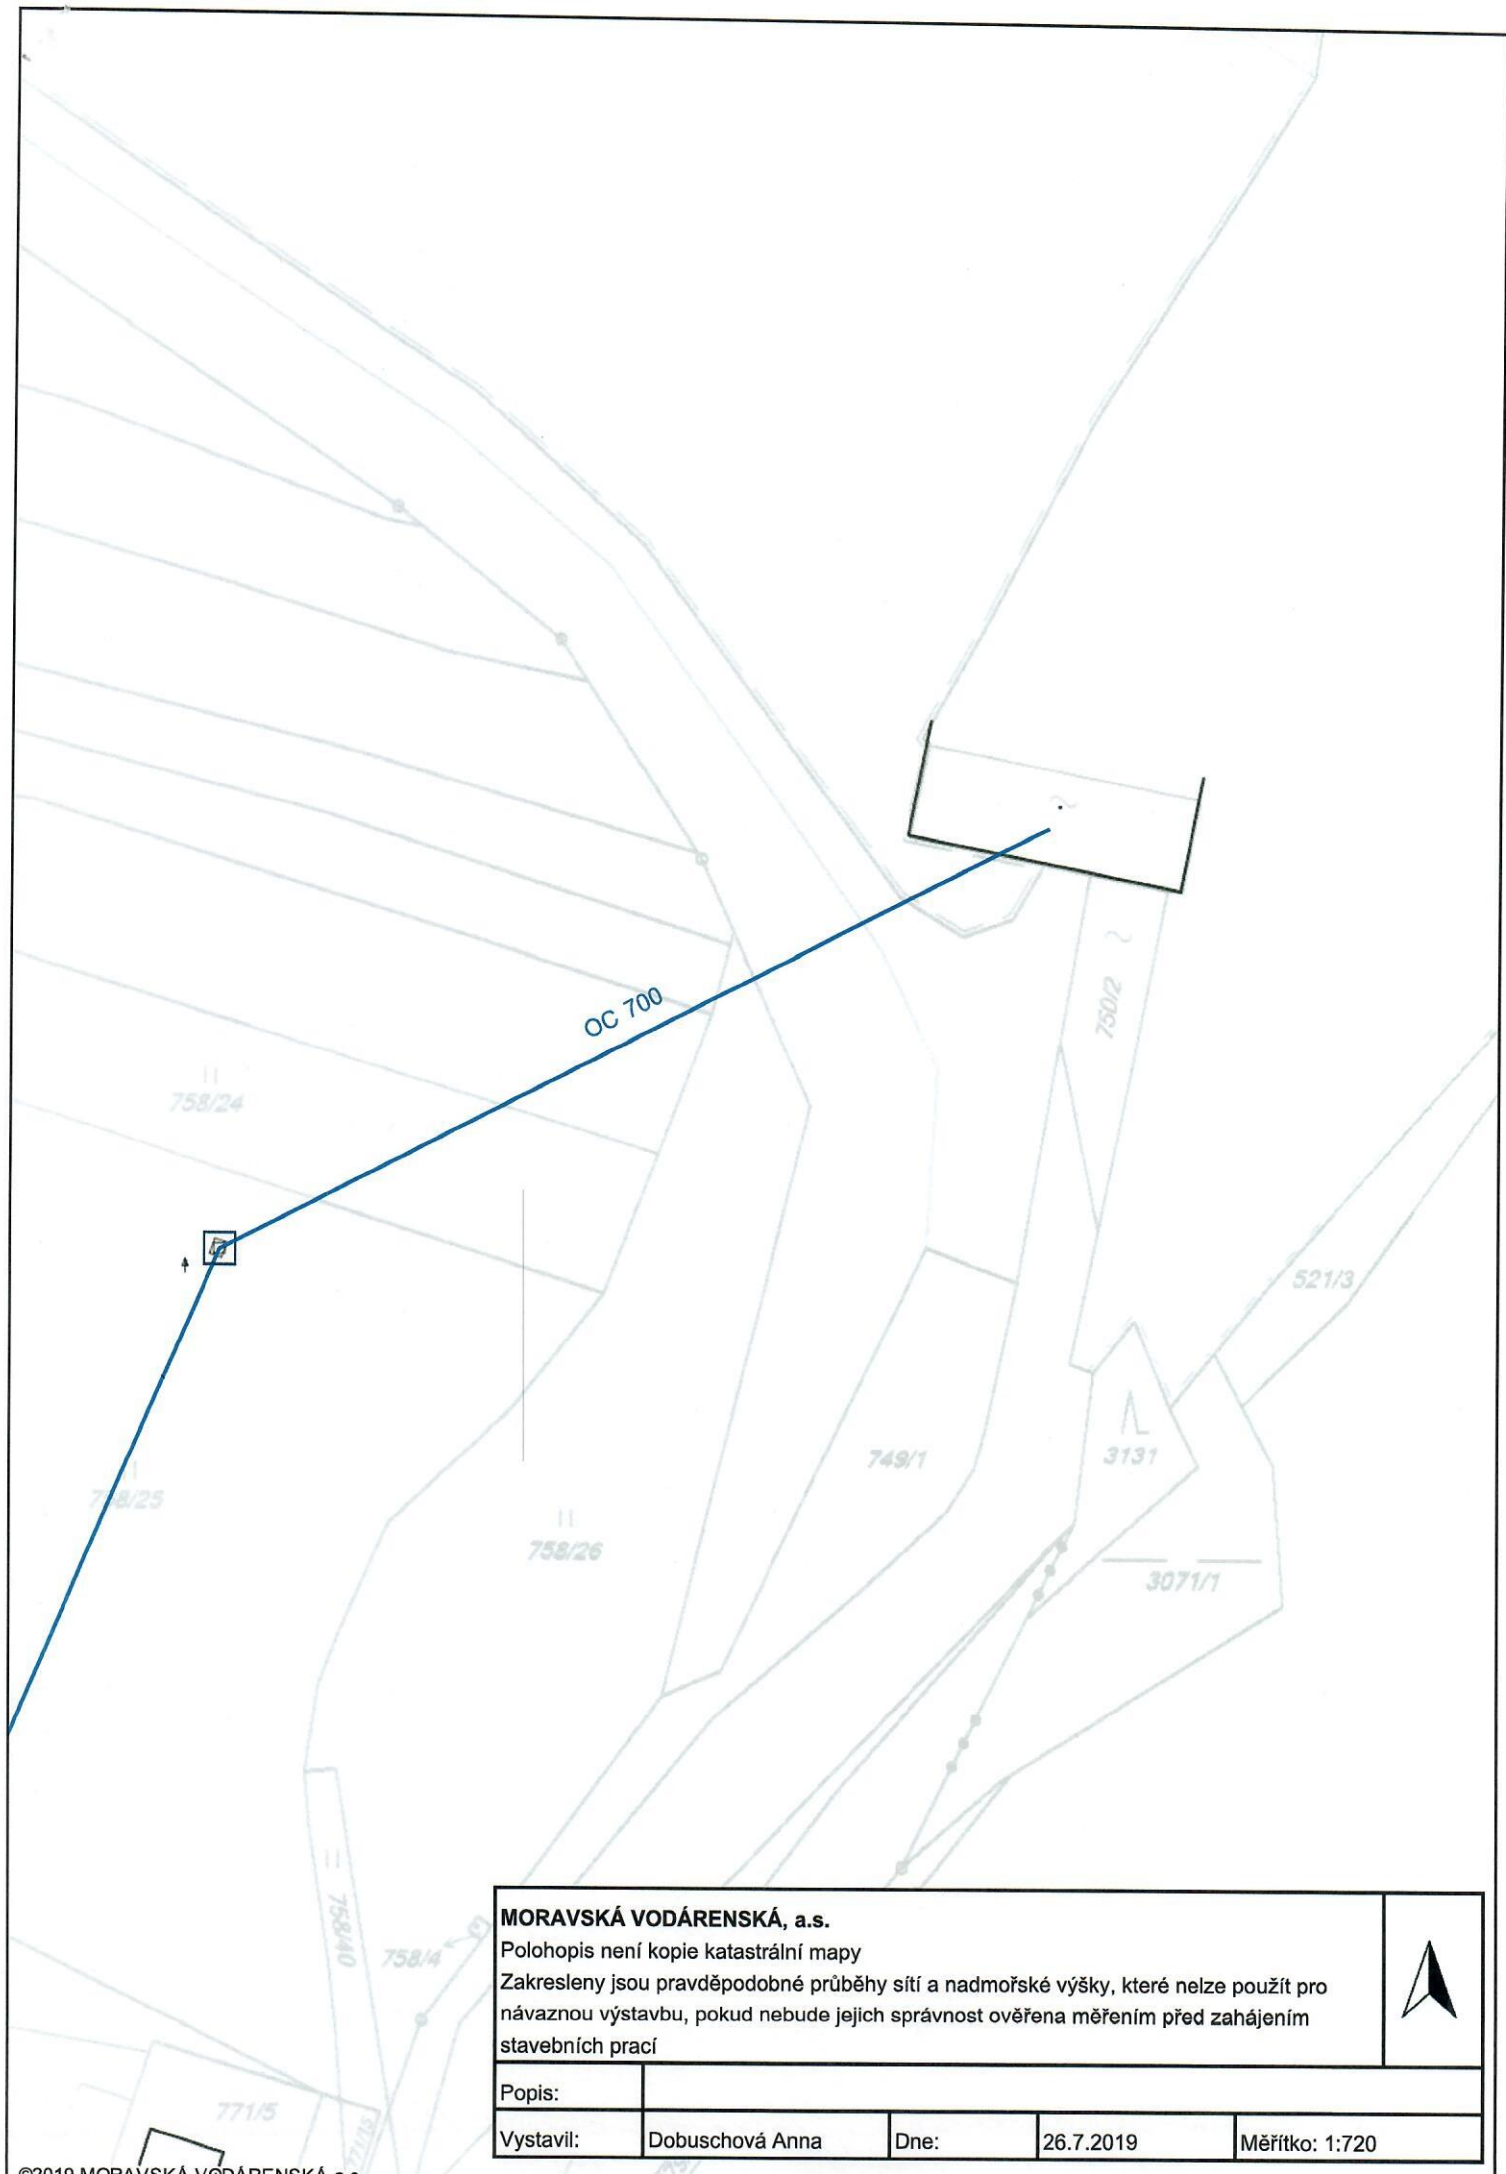

MORAVSKÁ VODÁRENSKÁ, a.s.

Polohopis není kopie katastrální mapy

Zakresleny jsou pravděpodobné průběhy sítí a nadmořské výšky, které nelze použít pro návaznou výstavbu, pokud nebude jejich správnost ověřena měřením před zahájením stavebních prací

Popis:

Vystavil:

Dobuschová Anna

Dne:

26.7.2019

Měřítko: 1:720



