



VLTAVA ř.km 49,8 - 49,9, HOLEŠOVICE - KOTEVNÍ STÁNÍ
PŘÍČNÉ ŘEZY 1:100


ŘEZ 1, 1:100

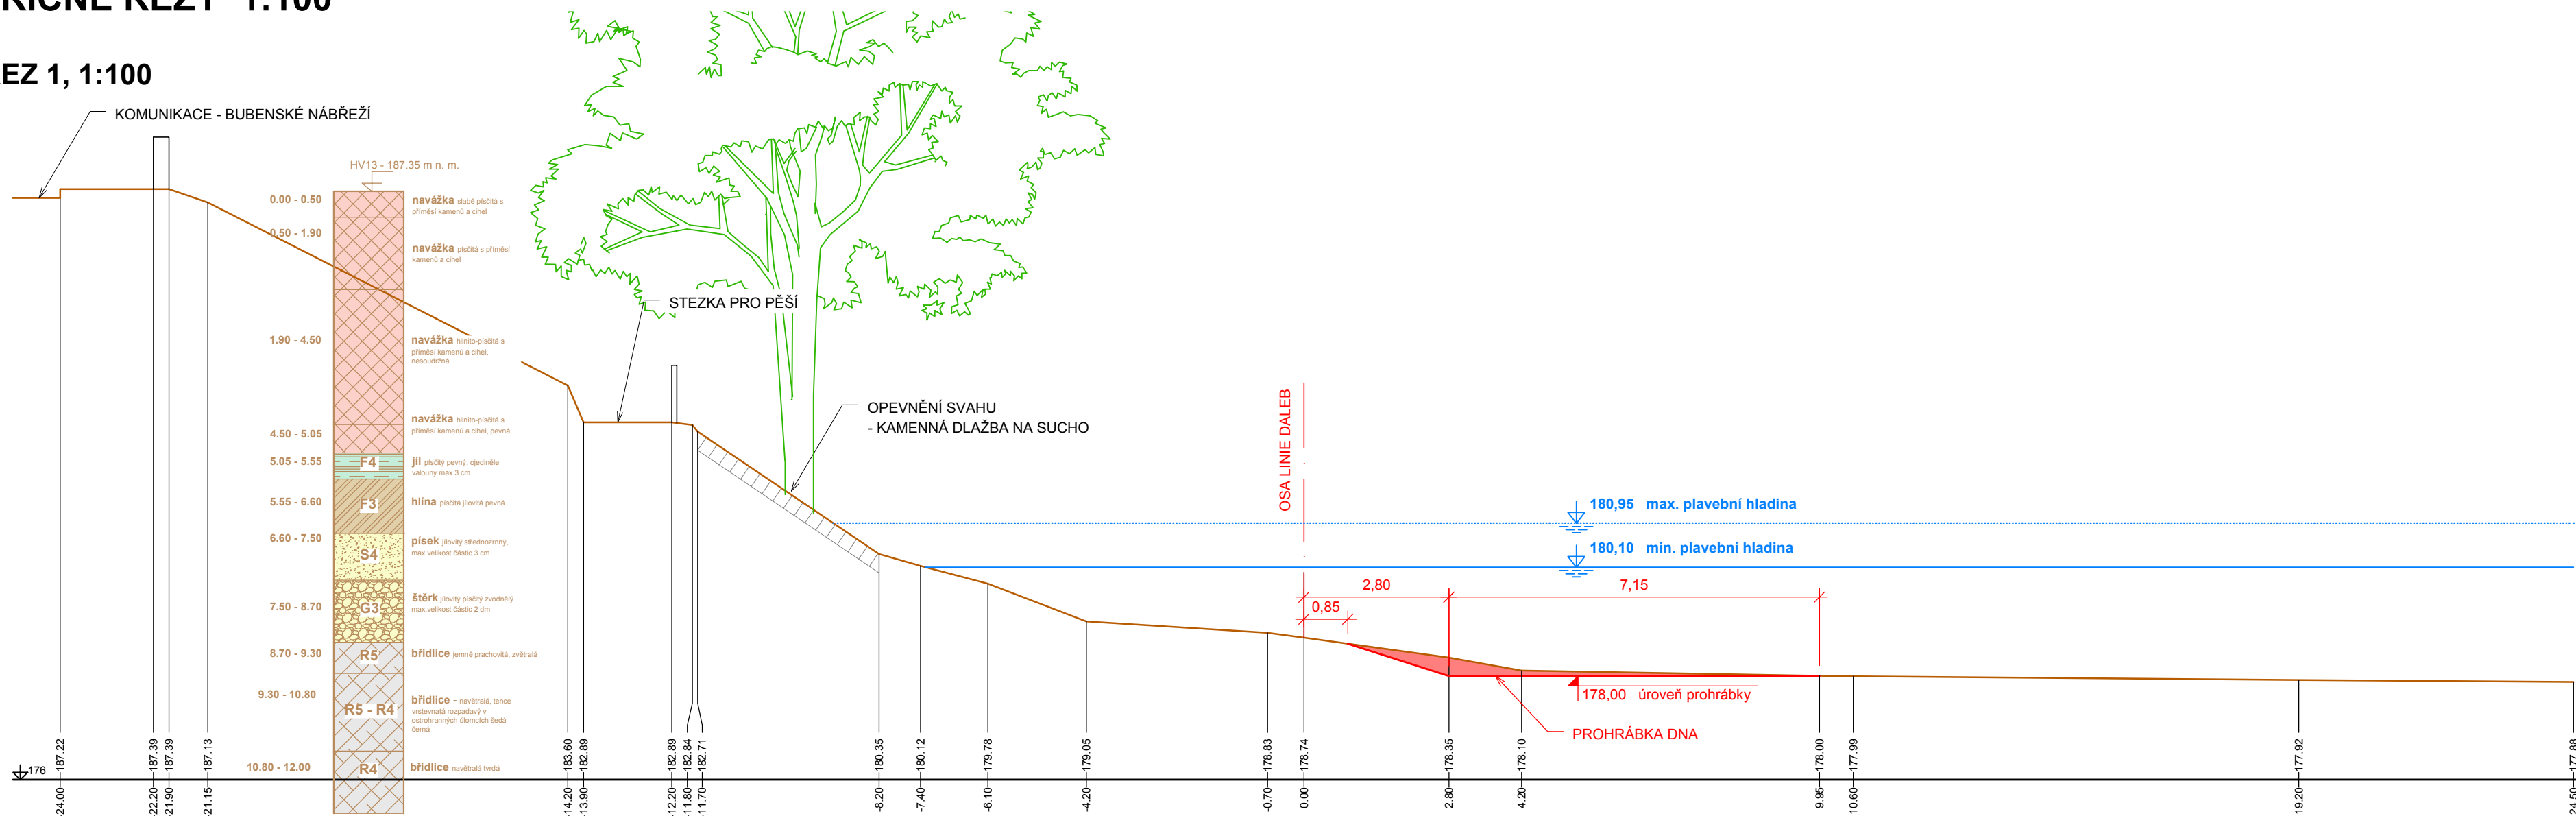


ŘEZ 2, 1:100

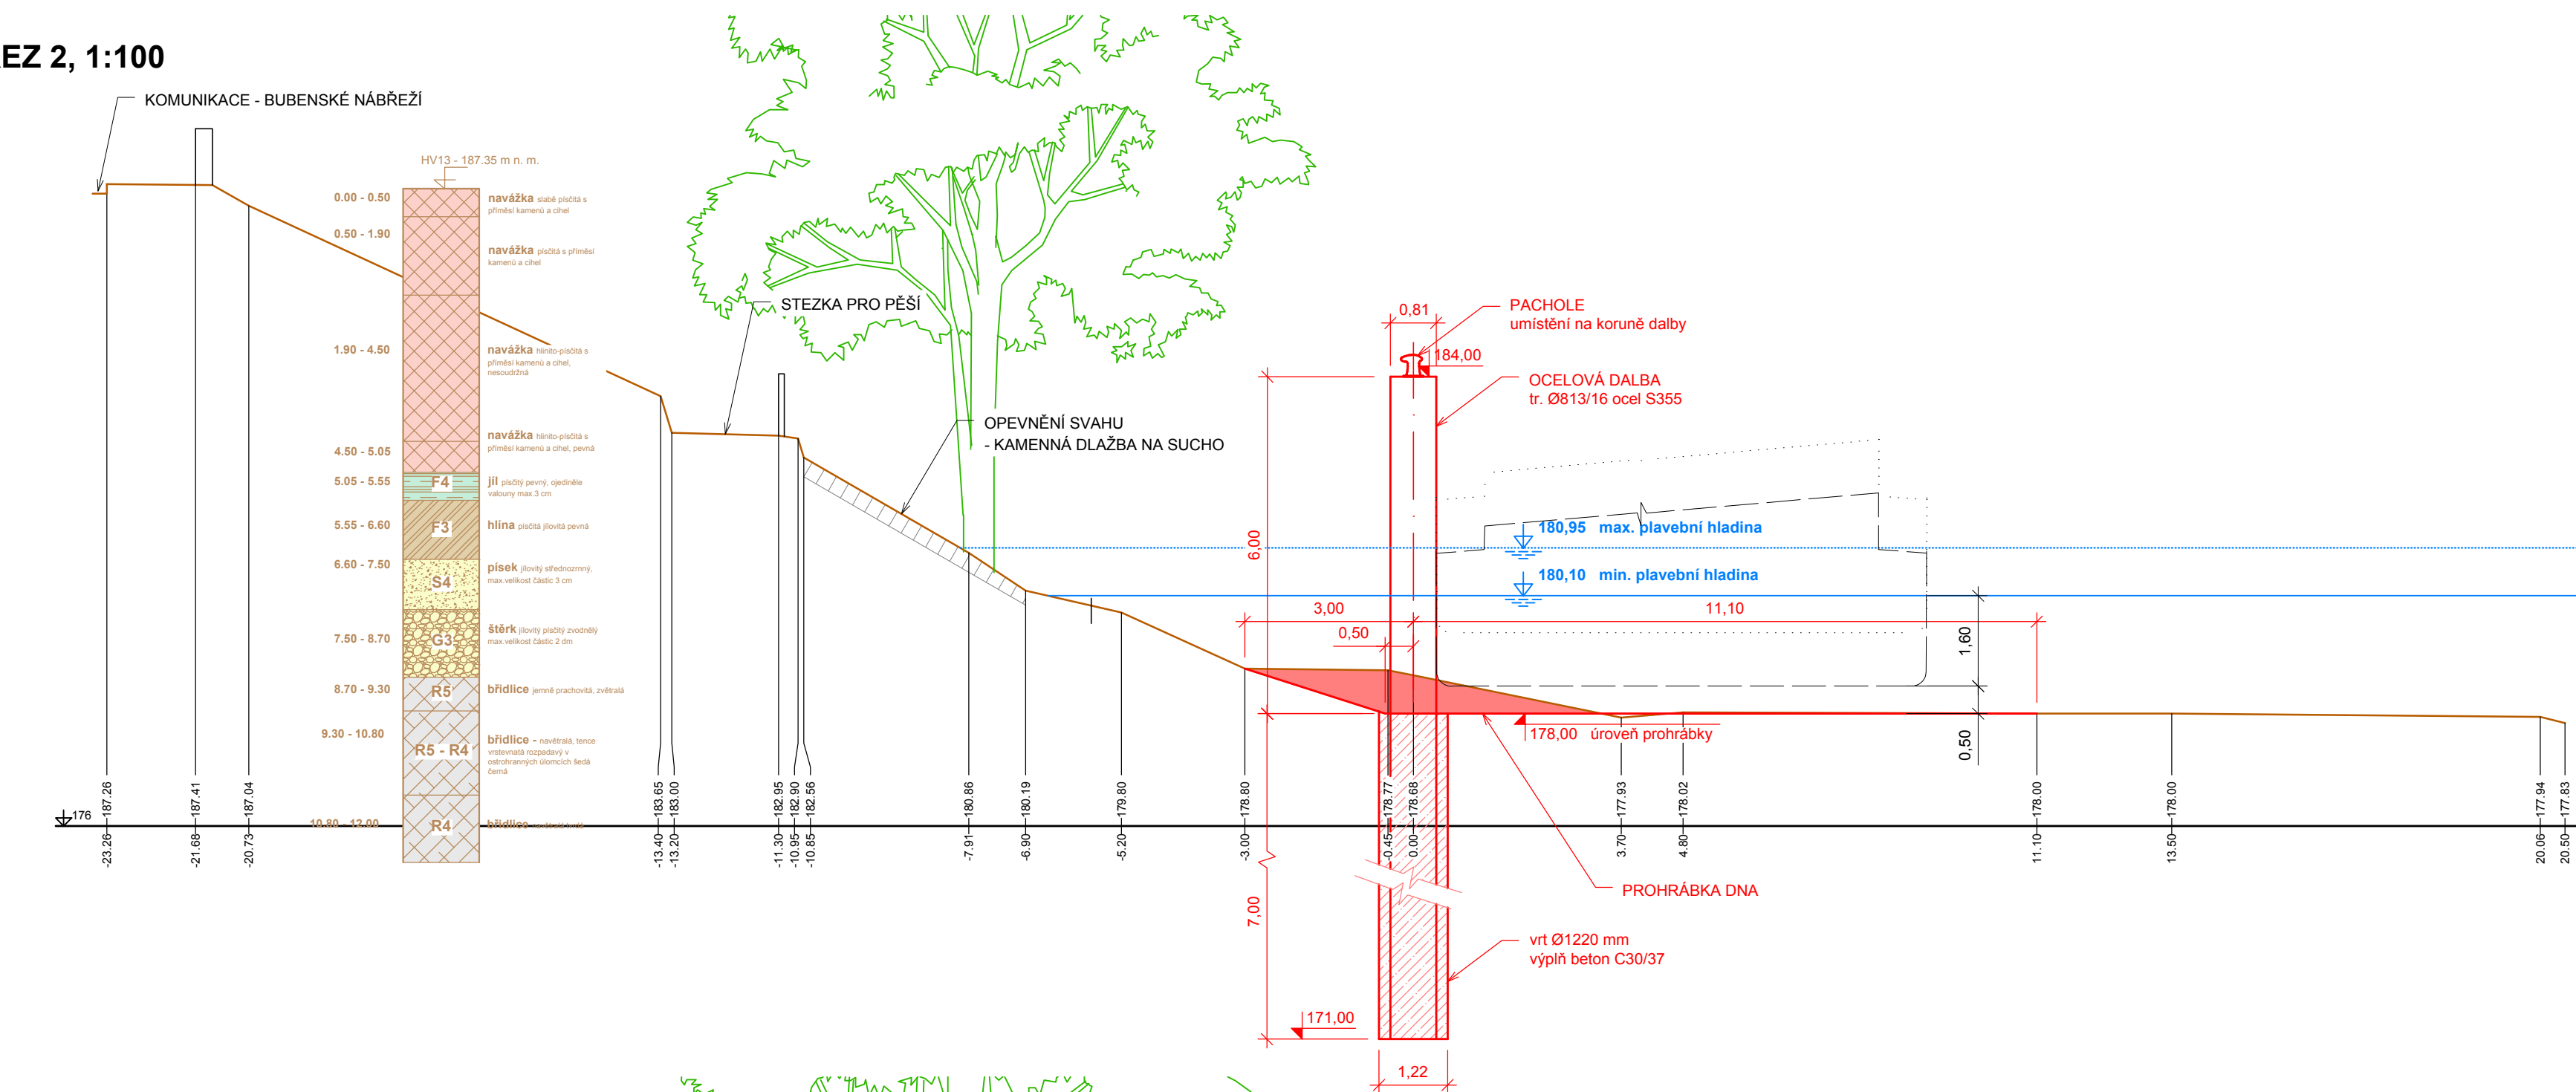

ŘEZ 3, 1:100

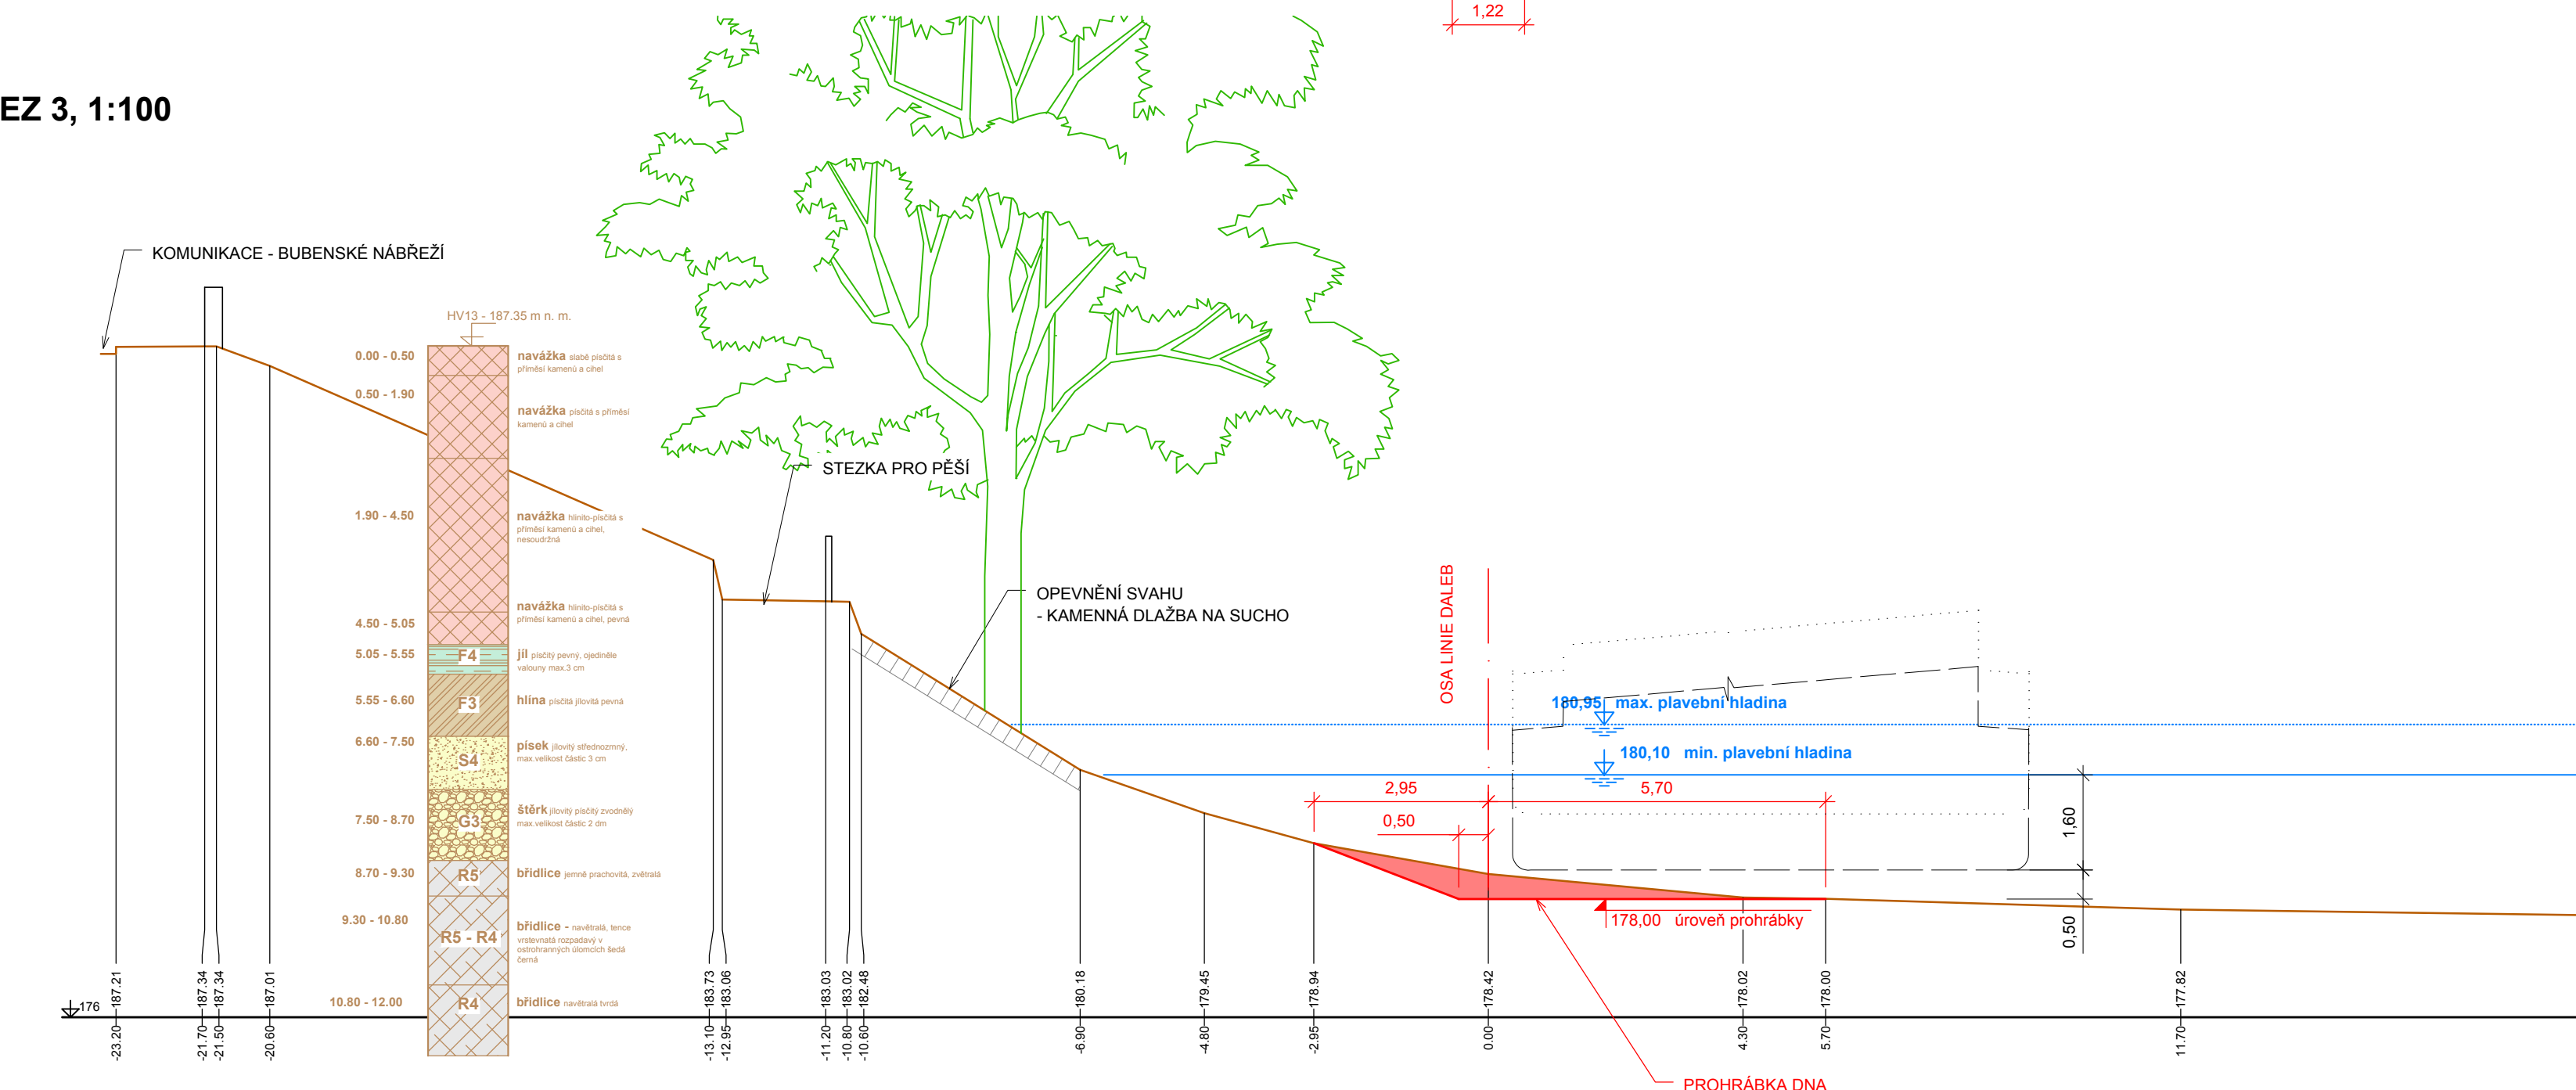

VÝŠKOVÝ SYSTÉM Bpv.

Sweco Hydroprojekt a.s. Ústředí Praha Táborská 31, 140 16 Praha 4; praha@sweco.cz; www.sweco.cz					
VYPRACOVAL	Ing. Klimeš	HIP	Ing. Klimeš	T. KONTROLA	Ing. Kaňkovský
PROJEKTANT	Ing. Klimeš	ŘEDITEL DIVIZE	Ing. Matějček	DATUM	02/2020
OBJEDNATEL	Povodí Vltavy, státní podnik			OKRES	Praha 7
AKCE: Vltava ř.km 49,8 - 49,9, Holešovice - kotevní stání - DPS				ČÍSLO ZAKÁZKY	11 8284 0201
				STUPEŇ	DPS
				FORMÁT	6 x A4
				MĚŘÍTKO	1:100
				ARCHIVNÍ ČÍSLO	000084/20/1
PŘÍLOHA: Příčné řezy 1 - 3				ČÍSLO PŘÍLOHY	D.1.2.c.1 <div style="text-align: right;">d</div>

Tato dokumentace včetně všech příloh (s výjimkou dat poskytnutých objednatелеm) je duševním vlastnictvím akciové společnosti Sweco Hydroprojekt a.s. Objednatel této dokumentace je oprávněn ji využít k účelům vyplývajícím z uzavřené smlouvy bez jakéhokoliv omezení. Jiné osoby (jak fyzické, tak právnické) nejsou bez předchozího výslovného souhlasu objednatele oprávněny tuto dokumentaci ani její části jakkoli využívat, kopírovat (ani jiným způsobem rozmnožovat) nebo zprístupnit dalším osobám.

Poznámka: Podpisů zpracovatelů jsou připojeny pouze k výtisku číslo 01 nebo originálu přílohy (matrici).