


M 1:5

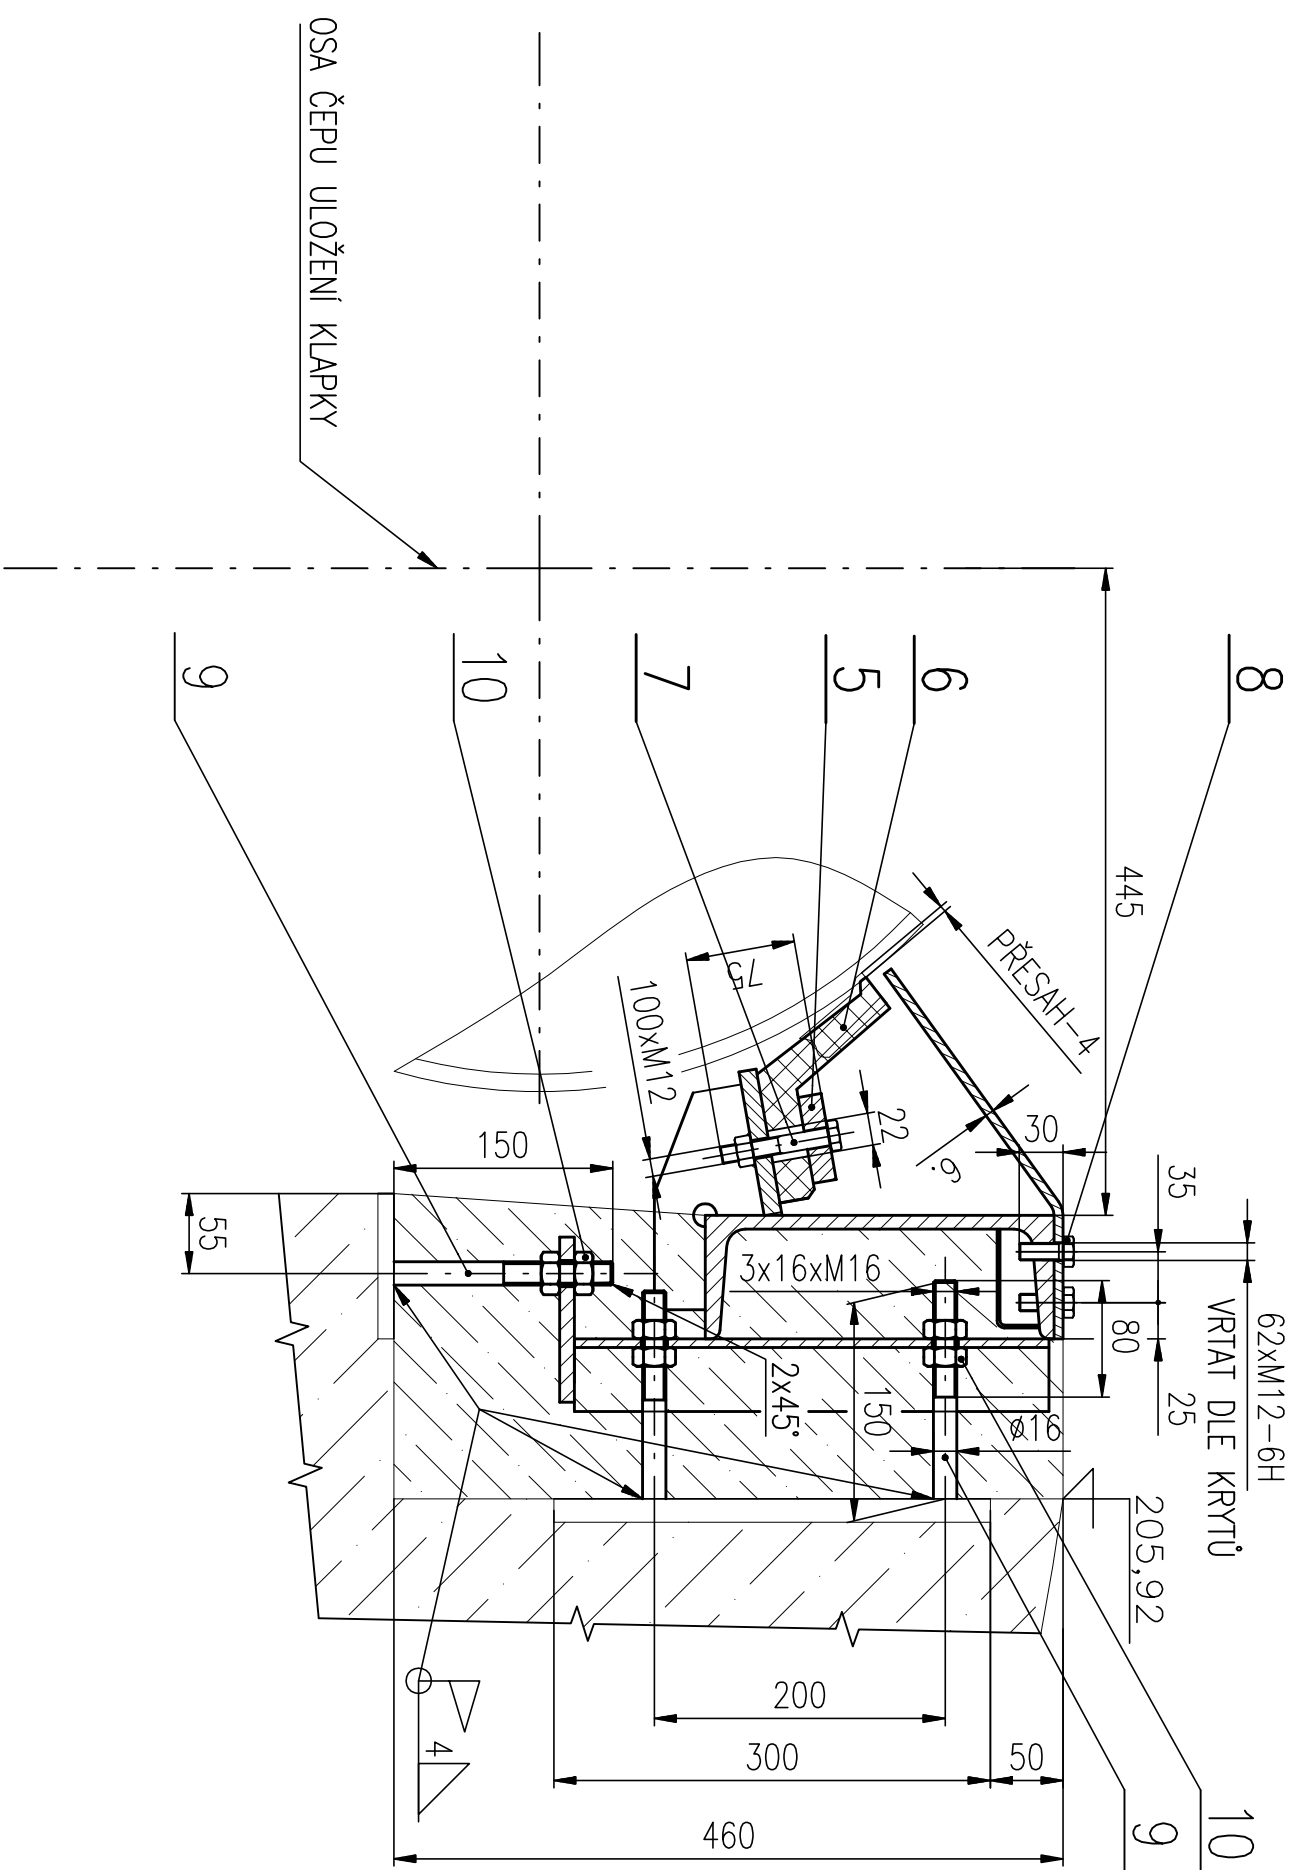

KRAJE SPODNI HRAHU URAVIT PŘI MONT. TAK ABY BYLA ZRUČENA TĚSNOST  
DÁLKU TĚSNĚNÍ UPRAVIT NA STAVBĚ  
MEZERA MEZI PŘÍTLAČNÝMI LÍŠTAMI —4mm

|                      |                     |                |                |                |             |                   |
|----------------------|---------------------|----------------|----------------|----------------|-------------|-------------------|
| 96                   | MATICE M16          | ČSN 02 1601    | BEZ POWRCH.    | 0,03           |             | 10                |
| 48                   | Ø16x150             | ČSN 42 5510.11 | 11 523.0       | 0,25           |             | 9                 |
| 62                   | ŠROUB M12x30        | DIN 933        | A2             | 0,03           |             | 8                 |
| 100                  | ŠROUB M12x75        | DIN 931        | A2             | 0,07           |             | 7                 |
| 1                    | TĚSNĚNÍ L           | DELKA 12 200   |                |                | 74          | 020506-3-JKL      |
| 4                    | PŘÍTL. LIŠTA        | PL0 60x16-2996 | ČSN 42 5522.10 | 11 375.0       | 21,5        | 020505-3-JKL      |
| 1                    | KRYT 2650           | P 6-290x2650   | ČSN 42 5310.11 | 11 375.1       | 36          | 020504-3-JKL      |
| 3                    | KRYT 3000           | P 6-290x3000   | ČSN 42 5310.11 | 11 375.1       | 40          | 020503-3-JKL      |
| 1                    | LEVÝ PRAH SVAŘENEC  |                | SKUPINA        |                | 286         | 020502-2-JKL      |
| 1                    | PRÁVÝ PRAH SVAŘENEC |                | SKUPINA        |                | 286         | 020501-2-JKL      |
| Počet kusů           | Název — rozměr      | Polotovary     | Mat. konečný   | Mat. východní  | Čistá hmot. | Číslo výkresu     |
| PRŮMĚR ISO 2768 — mm | TOLEROVÁNÍ ISO 8015 | PROMĚTÁNÍ      | ☐ ⊕            | CELK. Č. HMOT. | 912 kg      | MĚŘIMO 1:25 (1:5) |

|  |               |  |                |                       |              |         |               |   |       |       |  |
|--|---------------|--|----------------|-----------------------|--------------|---------|---------------|---|-------|-------|--|
| <div><div><div>DESIGN<br/>&amp;<br/>CONSTRUCTION,<br/>s.r.o.</div></div><div>SPODNÍ PRÁH</div></div> |               |  |                |                       |              |         |               |   |       | INDEX |  |
| MAZEV  |               |  |                |                       |              |         |               |   |       |       |  |
| KRESLIL  | Pavel Kovarik |  |                | VYR. PROJEKT.         |              | INDEX   |               | X | X     |       |  |
| PŘEZKOŠTEL   | Pukl          |  |                | INRA. REF.            |              |         |               | X | X     |       |  |
| SCHVAİL  | Svártek       |  |                | DATUM                 |              | 9./2006 |               | X | X     |       |  |
| SKUPINA  |               |  |                | Č. KUS. / POČET LÍSTŮ |              |         |               | X | X     |       |  |
| TYP-HEŚLO  |               |  |                |                       |              |         |               | X | X     |       |  |
| SESTAVA 02-1-JKL   | POZ. 1        |  | ČÍSŁA HMOTNOST |                       | HR. HMOTNOST |         |               |   |       |       |  |
| ST. VKRES  |               |  |                |                       |              |         |               |   |       |       |  |
| N. VKRES   |               |  |                |                       |              |         |               |   |       |       |  |
| 0205-2-JKL   |               |  |                |                       |              |         | ČÍSŁO VÝKRESU |   | INDEX |       |  |
|  |               |  |                |                       |              |         | POČET LÍSTŮ   |   | LIST  |       |  |