


JEDNOTNÁ VÝŠKA HRDEL 100mm

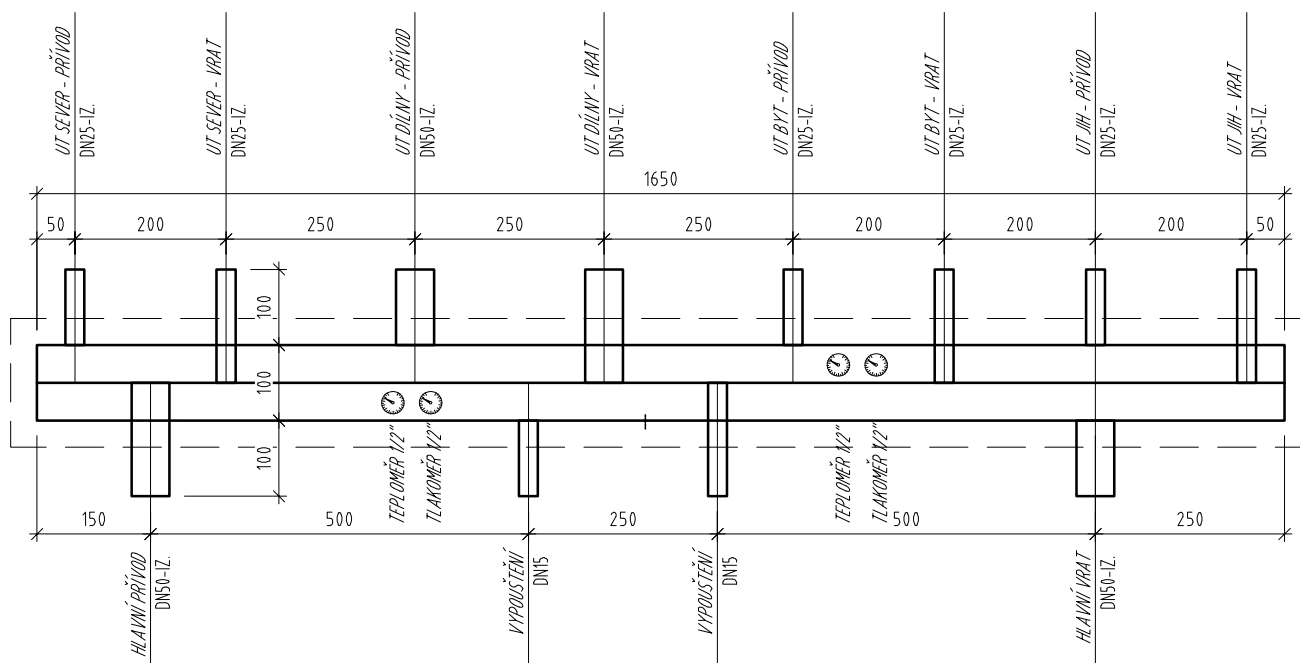

ZODPOVĚDNÝ PROJEKTANT	VYPRACOVAL	HYNEK FARKA projekce ÚT ČKAIT 1003476 VINIČNÍ 134, 615 00 BRNO tel. 603 148 936; h.farka@email.cz	Č. PARÉ:
HYNEK FARKA	HYNEK FARKA		
STAVEBNÍK: Povodí Moravy a.s. Dřevařská 11, Brno		FORMÁT:	1 A4
AKCE:	REKO KOTELNY PROVOZNÍ BUDOVY BŘECLAV, BRATISLAVSKÁ 36	STUPEŇ:	DPS
		DATUM:	08/2019 49/19
OBSAH:	SCHÉMA ZAPOJENÍ KOTLŮ VYTÁPĚNÍ	MĚŘÍTKO: 1:10	ČÍSLO VÝKRESU : 4