


PŮDORYS SO-02-04 SLOUPKY U SCHODŮ
M 1:50

VÝMĚRY A MNOŽSTVÍ:			
ODSEKÁNÍ:	0,014	m ³	
OTRYSKÁNÍ TLAKOVOU VODOU:	0,281	m ²	
SPOJOVACÍ MŮSTEK:	0,281	m ²	
REPR. MALTA:	0,014	m ³	
FINÁLNÍ POVRCH:			
OTRYSKÁNÍ TLAKOVOU VODOU:	2,380	m ²	
IMITACE TERACO:	2,840	m ²	

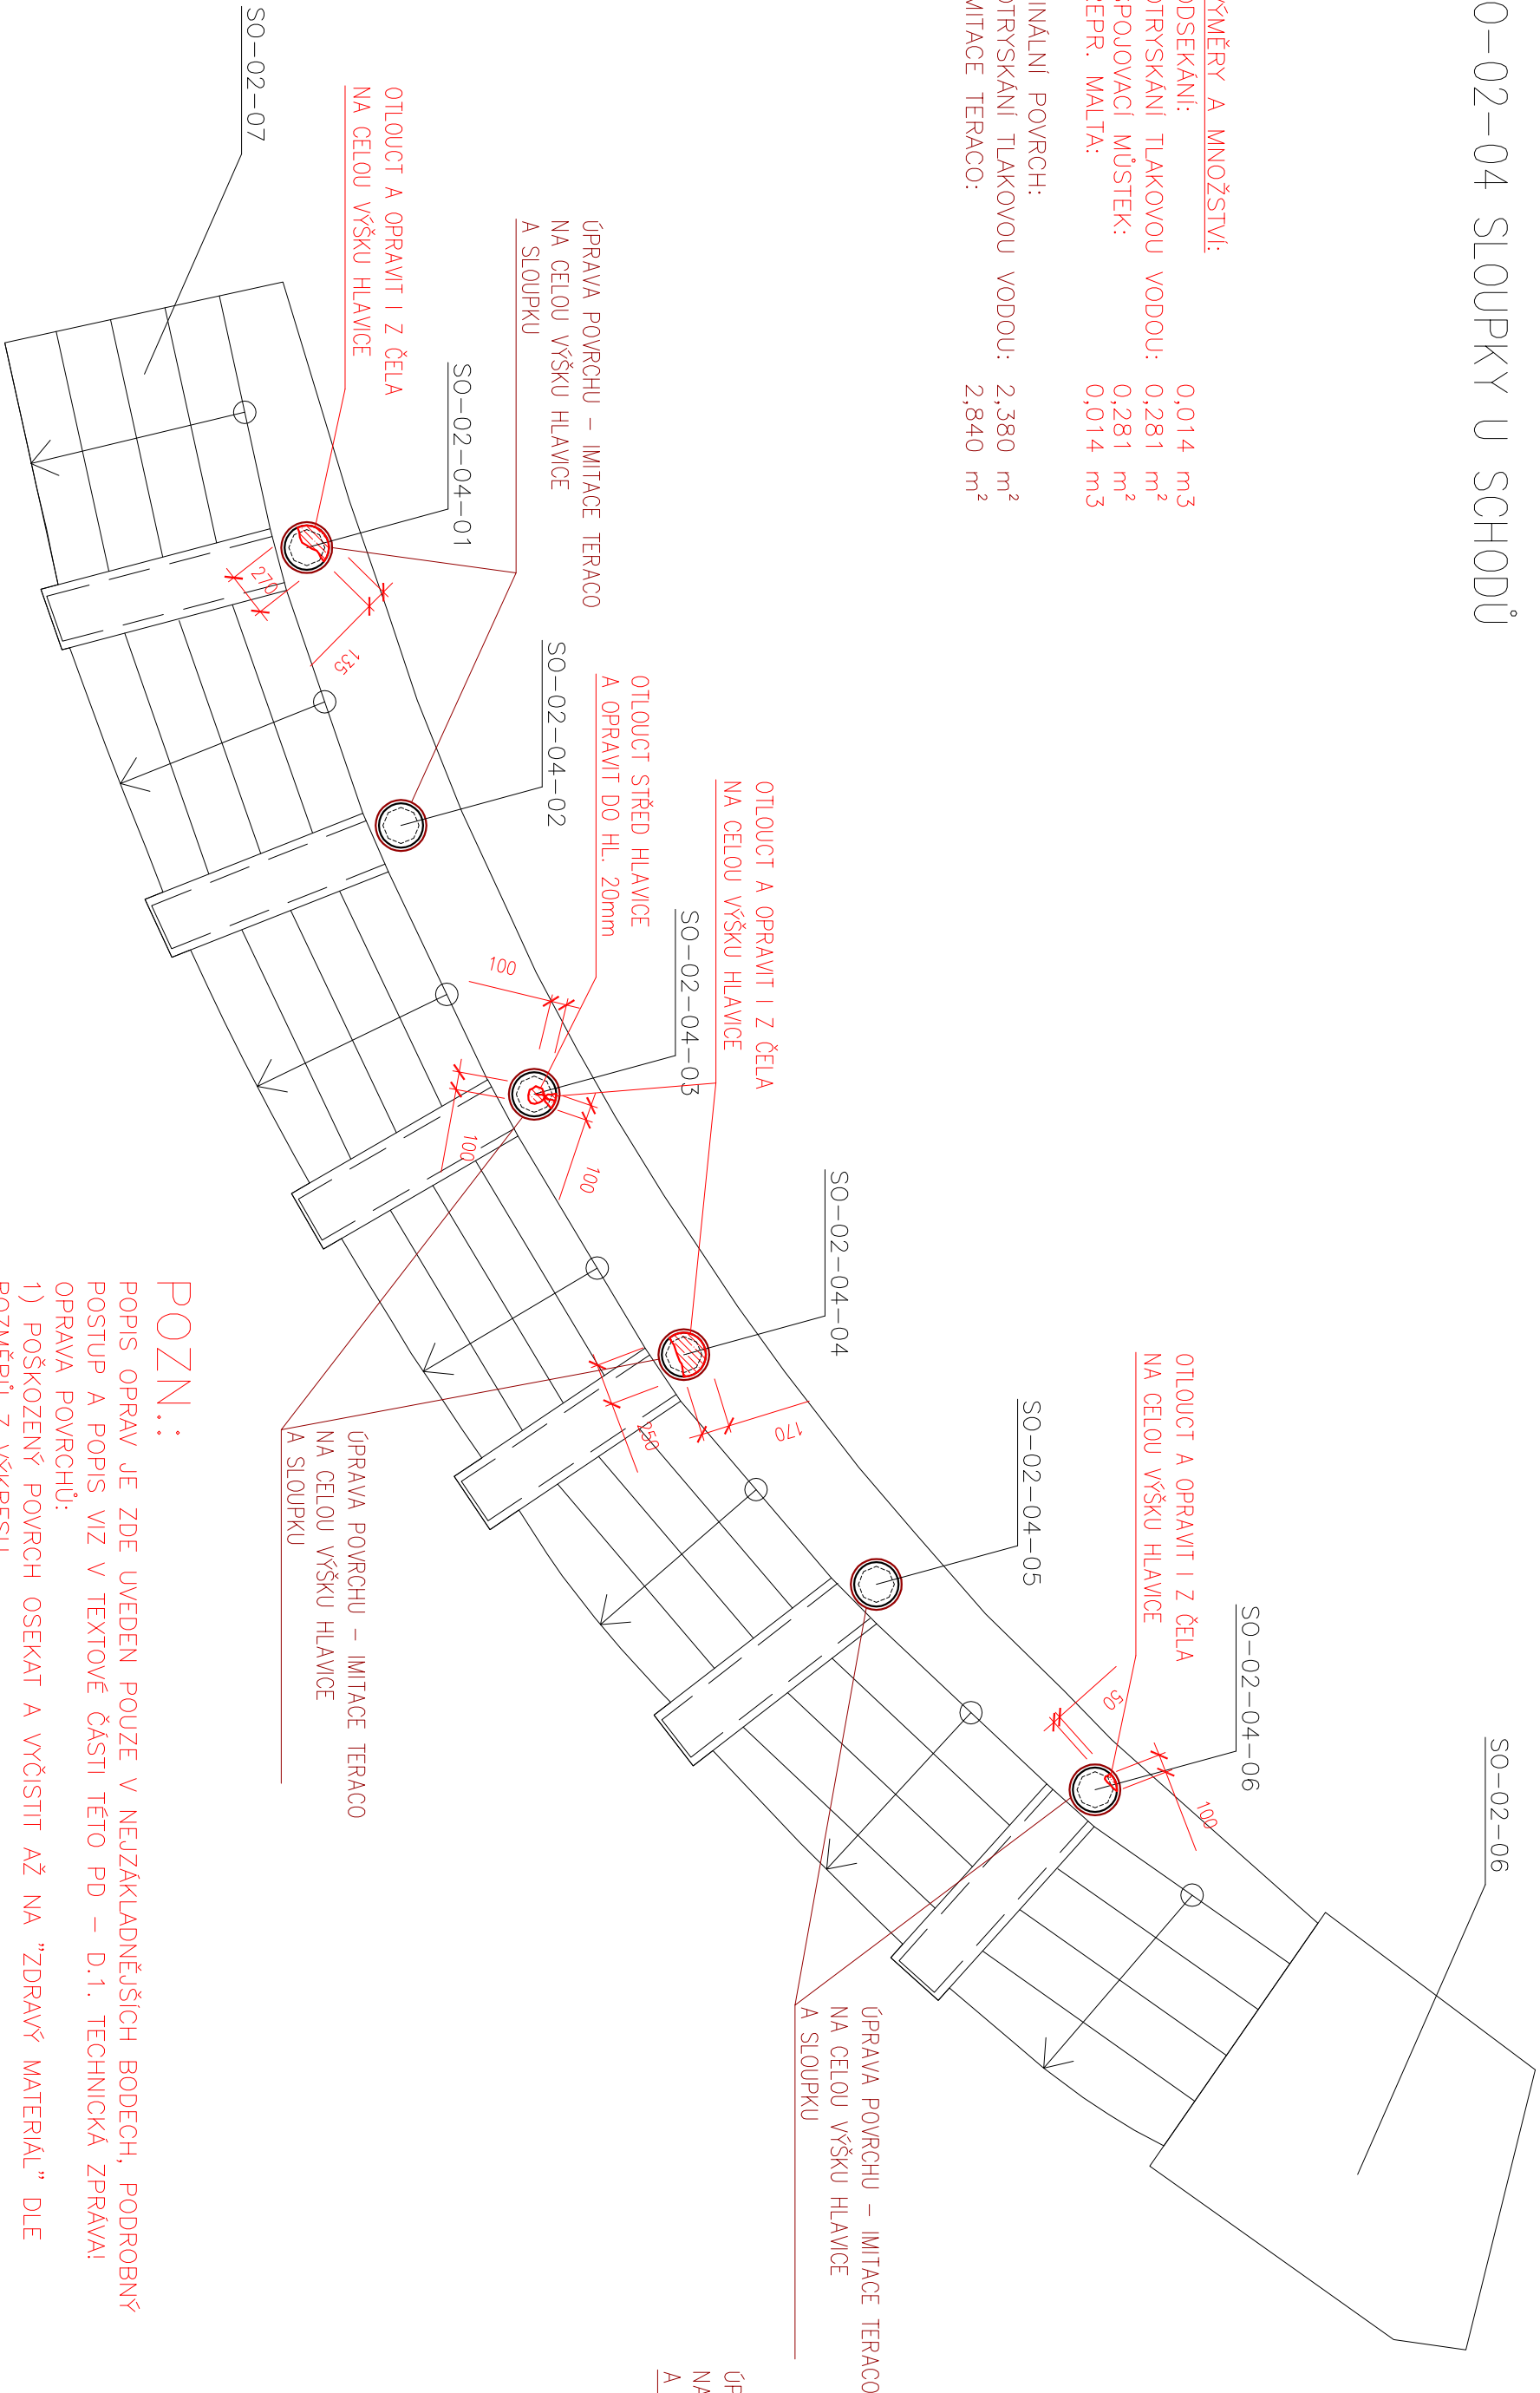


POZN.:


POPIS OPRAV JE ZDE UVEDEN POUZE V NEUŽÁKLADNĚJŠÍCH BODECH, PODROBNÝ POSTUP A POPIS VIZ V TEXTOVÉ ČÁSTI TĚTO PD – D.1. TECHNICKÁ ZPRÁVA!
OPRAVA PОВRCHŮ:
1) POŠKOZENÝ PОВRCH OSEKAT A VYČISTIT AŽ NA "ZDRAVÝ MATERIÁL" DLE ROZMĚRŮ Z VÝKRESU.
2) OTRYSKÁNÍ TLAKOVOU VODOU.
3) NANESENÍ SPOJOVACÍHO MŮSTKU.
4) SANACE REPROFLAČNÍ MALTOU SE ZAROVNANÍM SE STAV. PОВRCHEM.
5) ZÁVĚREČNÁ ÚPRAVA PОВRCHU IMITACE TERACO.

PŮDORYS SO-02-04 SLOUPKY U SCHODŮ
M 1:20

POZN.: 6 KS SLOUPKŮ

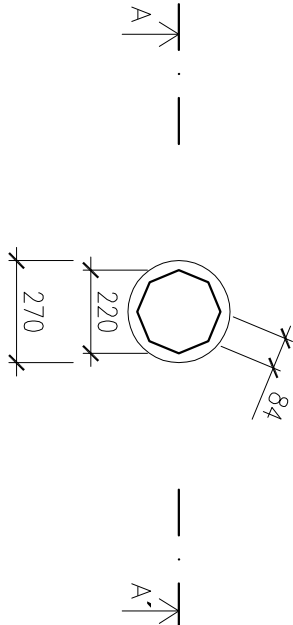

ŘEZ A-A' SO-02-04 M 1:20

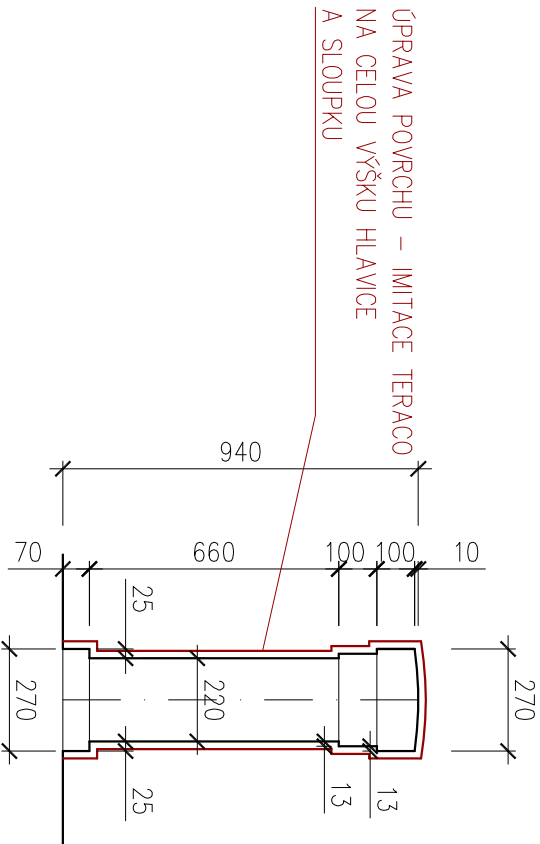

KÓTOVÁNO V mm.

SEZNAM ČASTÍ TOHOTO STAVEBNÍHO PODODJEKTU SO-02-04:			
SO-02-04-01	SLOUPEK Č. 1		
SO-02-04-02	SLOUPEK Č. 2		
SO-02-04-03	SLOUPEK Č. 3		
SO-02-04-04	SLOUPEK Č. 4		
SO-02-04-05	SLOUPEK Č. 5		
SO-02-04-06	SLOUPEK Č. 6		

NAŘÍKL/UPRAVOVATEL:	ING. JINKOVÁ	ZODPOVĚDNÝ PROJEKTANT:	ING. BARTČEK	VEDOUcí PROJEKTANT:	ING. LAZÁREK, DIS.	TECHNICKÁ KONTROLA:	ING. LAZÁREK, DIS.
KRAJ:	VYSOČINA	INVESTOR:	POVODÍ MORAVY, s. r. o.	KATASTR. ÚZEMÍ:	VÍR, KARASIN		
AKCE:	VD VÍR I, KORUNA HRÁZE OPRAVA ZÁBRADLÍ						
DATUM:	04/2017						
STUPEŇ:	DSP						
FORMÁT:	3x44						
VEŠTÍK:	1:20						
ČÍSLO PRŮJMU:	D.3.4.						