



PŮDORYS SO-02-18 KAMENNÉ ZÁBRADLI
M 1:50

ŘEZ A-A' SO-02-18 M 1:20

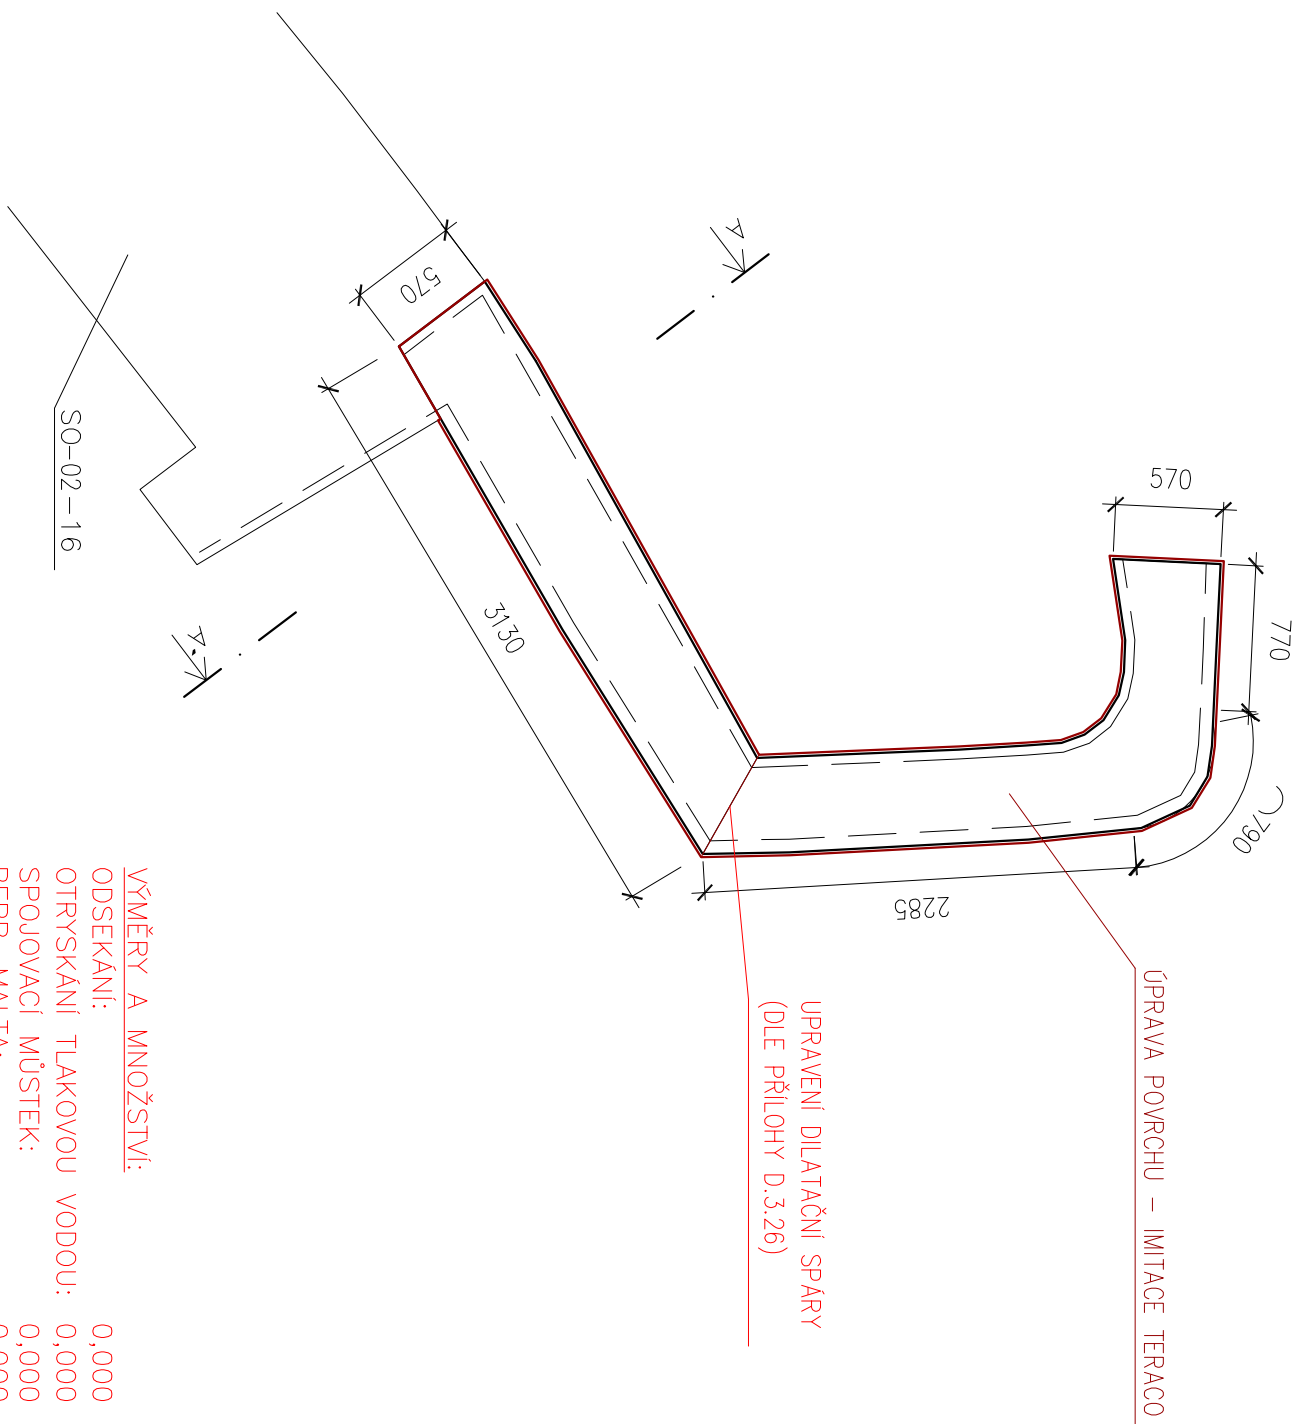

| | |
|---------------------------|----------------------|
| VÝMĚRY A MNOŽSTVÍ: | |
| ODSEKÁNÍ: | 0,000 m3 |
| OTRYSKÁNÍ TLAKOVOU VODOU: | 0,000 m ² |
| SPOJOVACÍ MŮSTEK: | 0,000 m ² |
| REPR. MALTA: | 0,000 m3 |
| FINÁLNÍ POVRCH: | |
| OTRYSKÁNÍ TLAKOVOU VODOU: | 5,891 m ² |
| IMITACE TERACO: | 6,569 m ² |

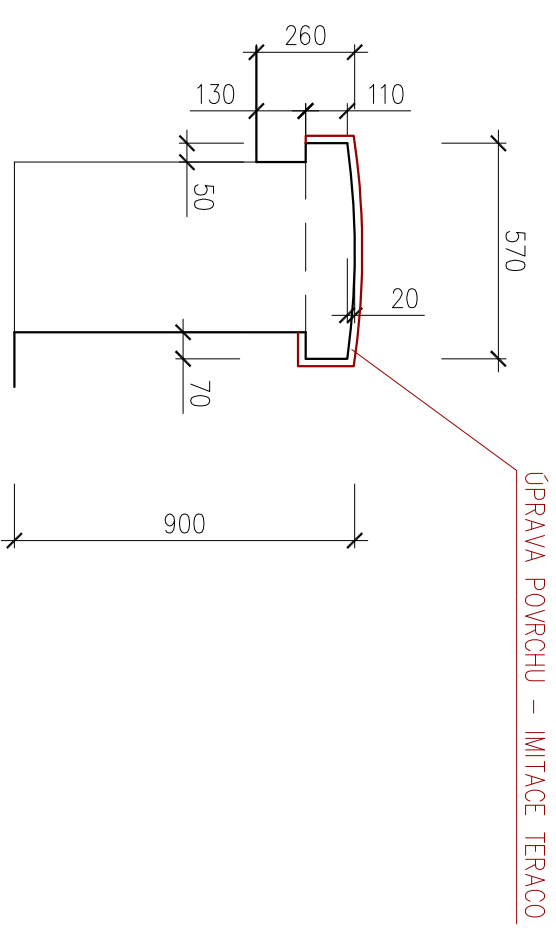

POZN...

POPIS OPRAV JE ZDE UVEDEN POUZE V NEUZÁKLADNĚJŠÍCH BODECH, PODROBNÝ POSTUP A POPIS VIZ V TEXTOVÉ ČÁSTI TÉTO PD – D.1. TECHNICKÁ ZPRÁVA.
OPRAVA POVRCHŮ:

1) POŠKOZENÝ PОВRCH OSEKAT A VYČISTIŤ AŽ NA "ZDRAVÝ MATERIÁL" DLE ROZMĚRŮ Z VÝKRESU.

2) OTRYSKÁNÍ TLAKOVOU


2) OTŘYSKÁNÍ TLAKOVOU VODOU.

3) NANESENÍ SPOJOVACÍHO MÍSTKU.

4) SANACE REPROFILAČNÍ MALTOU SE ZAROVNÁNÍM SE STÁV. POVRCHEM.

5) ZÁVĚREČNÁ ÚPRAVA POVRCHU IMITACE TERACO.

kÓTOVÁNO V mm.

| | | | |
|--|--|---------------------|---------------------|
| NAVRH/VYPRACOVÁNÍ: | ZODPOVĚDNÝ PROJEKTANT: | VEDOUcí PROJEKTANT: | TECHNICKÁ KONTROLA: |
| ING. JINKOVÁ | ING. BARTEČEK | ING. LAZÁREK, DIŠ. | ING. LAZÁREK, DIŠ. |
| | | | |
| KRAJ: VYSOČINA | KATASTR. OZEMÍ: VÍR, KARASÍN | | |
| INVESTOR: PIVOVAR MORAVY, S. P. Dřevařská 11, 601 75 Brno | | | |
| AKCE: | VD VÍR I, KORUNA HRÁZE OPRAVA ZÁBRADLÍ | | |
| VÝKRES SO-02-18 |  <p>Kounicova 685/20, 602 00 Brno IČ: 29262747, TEL.: 605 114 896</p> | | |
| | DATUM: | 04/2017 | |
| | STUPEŇ: | DSP | |
| | FORMÁT: | 2x A4 | |
| MĚŘITKO: | ČÍSLO PŘÍLOHY: | | |
| 1:20, 1:50 | D-3.18. | | |