


PŮDORYS S0-O2-13 KAMENNÁ ZEĎ
M 1:20

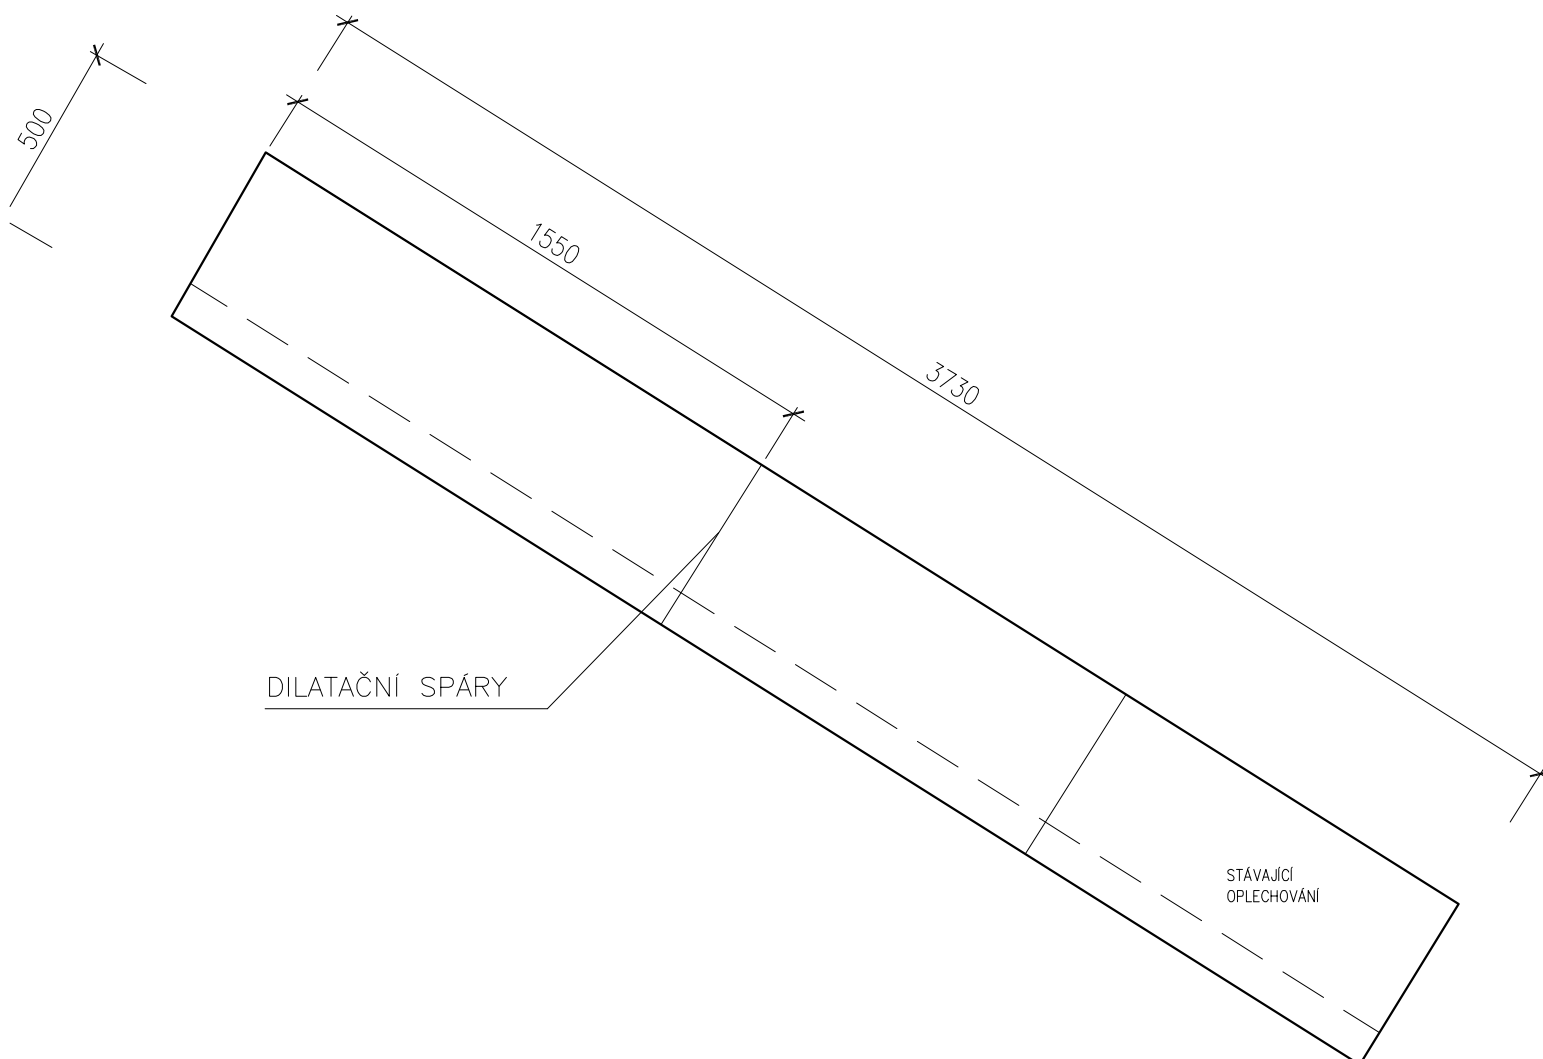

**VD VÍR I, KORUNA HRÁZE
OPRAVA ZÁBRADLÍ**