ŘEZ A–A´ SO–02–15–01 M 1:20

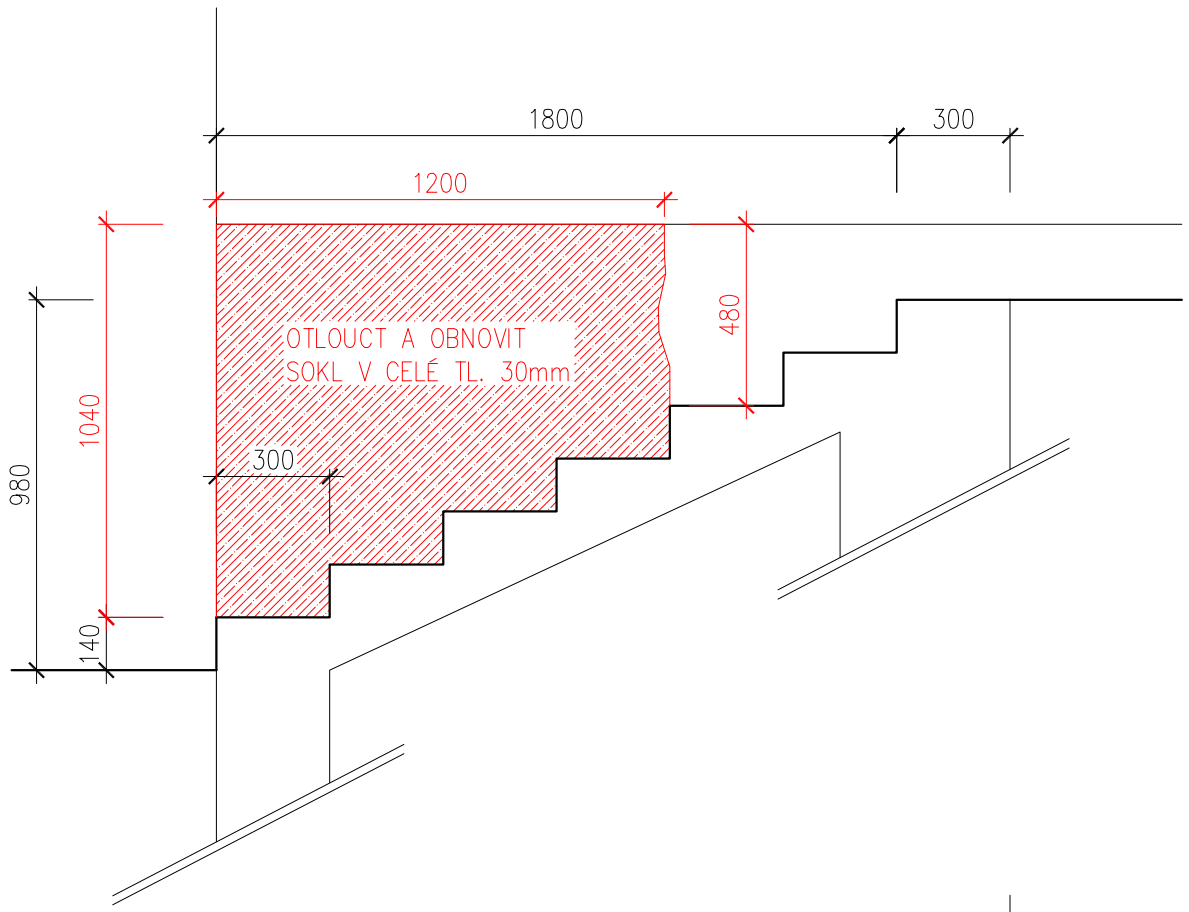

ŘEZ D–D´ SO–02–15–01 M 1:20

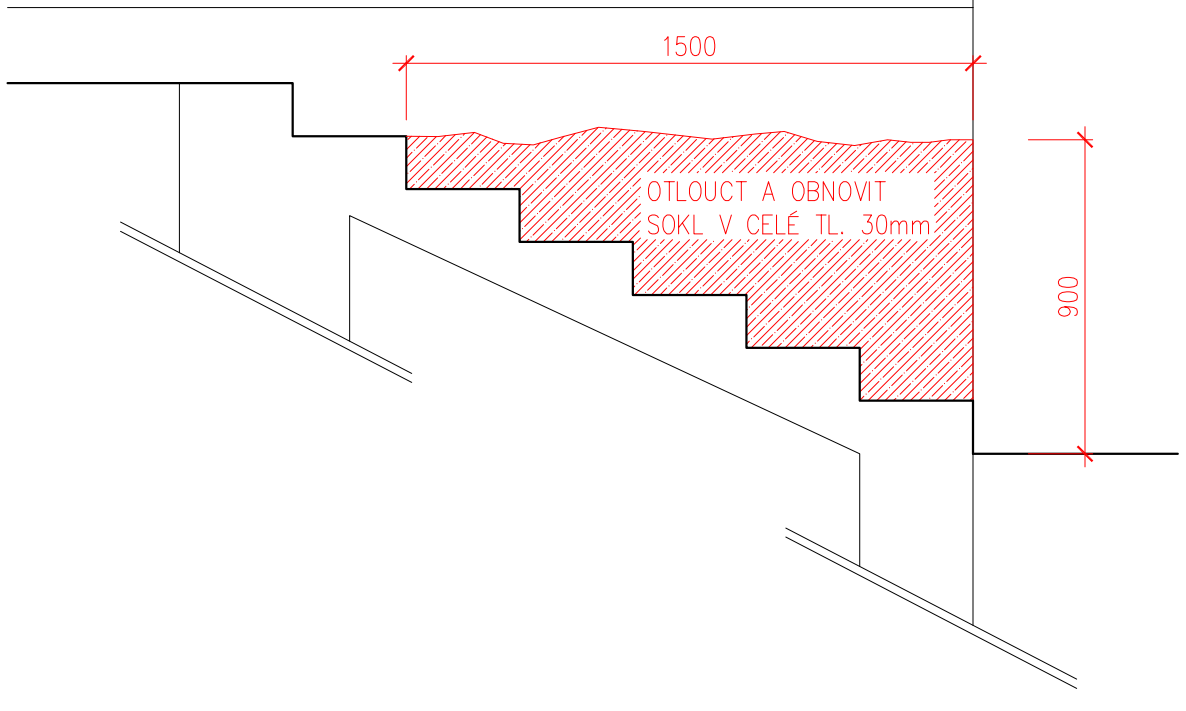

PŮDORYS SO–02–15 GALERIE M 1:100

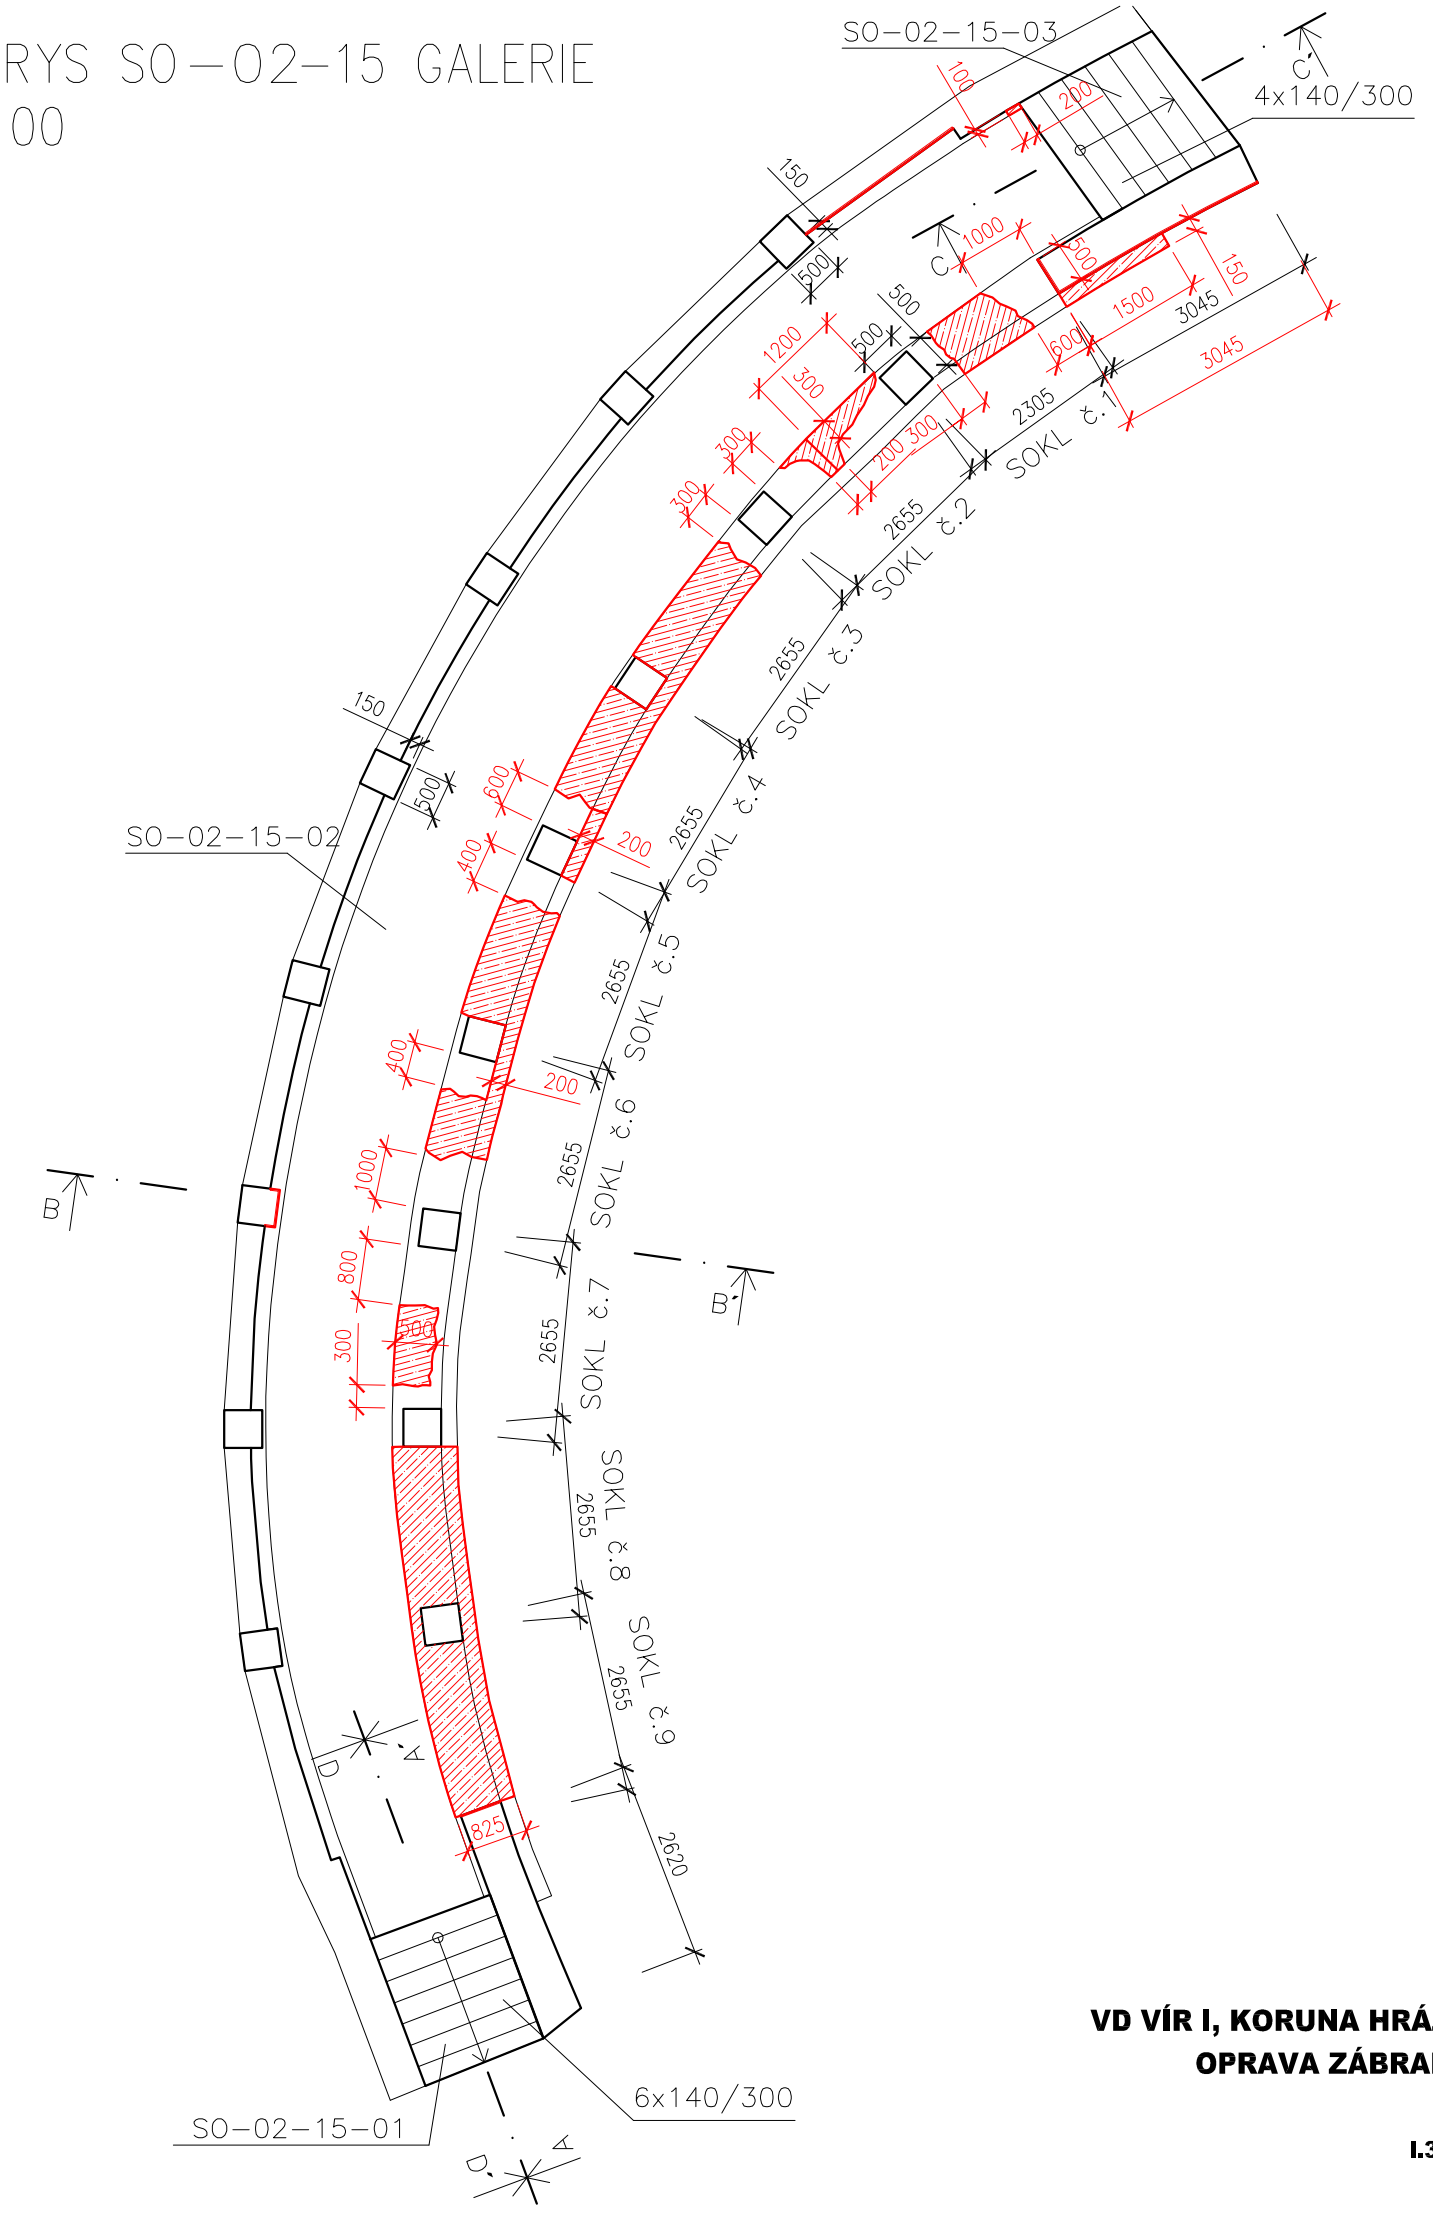

VD VÍR I, KORUNA HRÁZE
OPRAVA ZÁBRADLÍ

I.3.15.