



PŮDORYS SO-02-25 KAMENNÁ ZED'
M 1:100

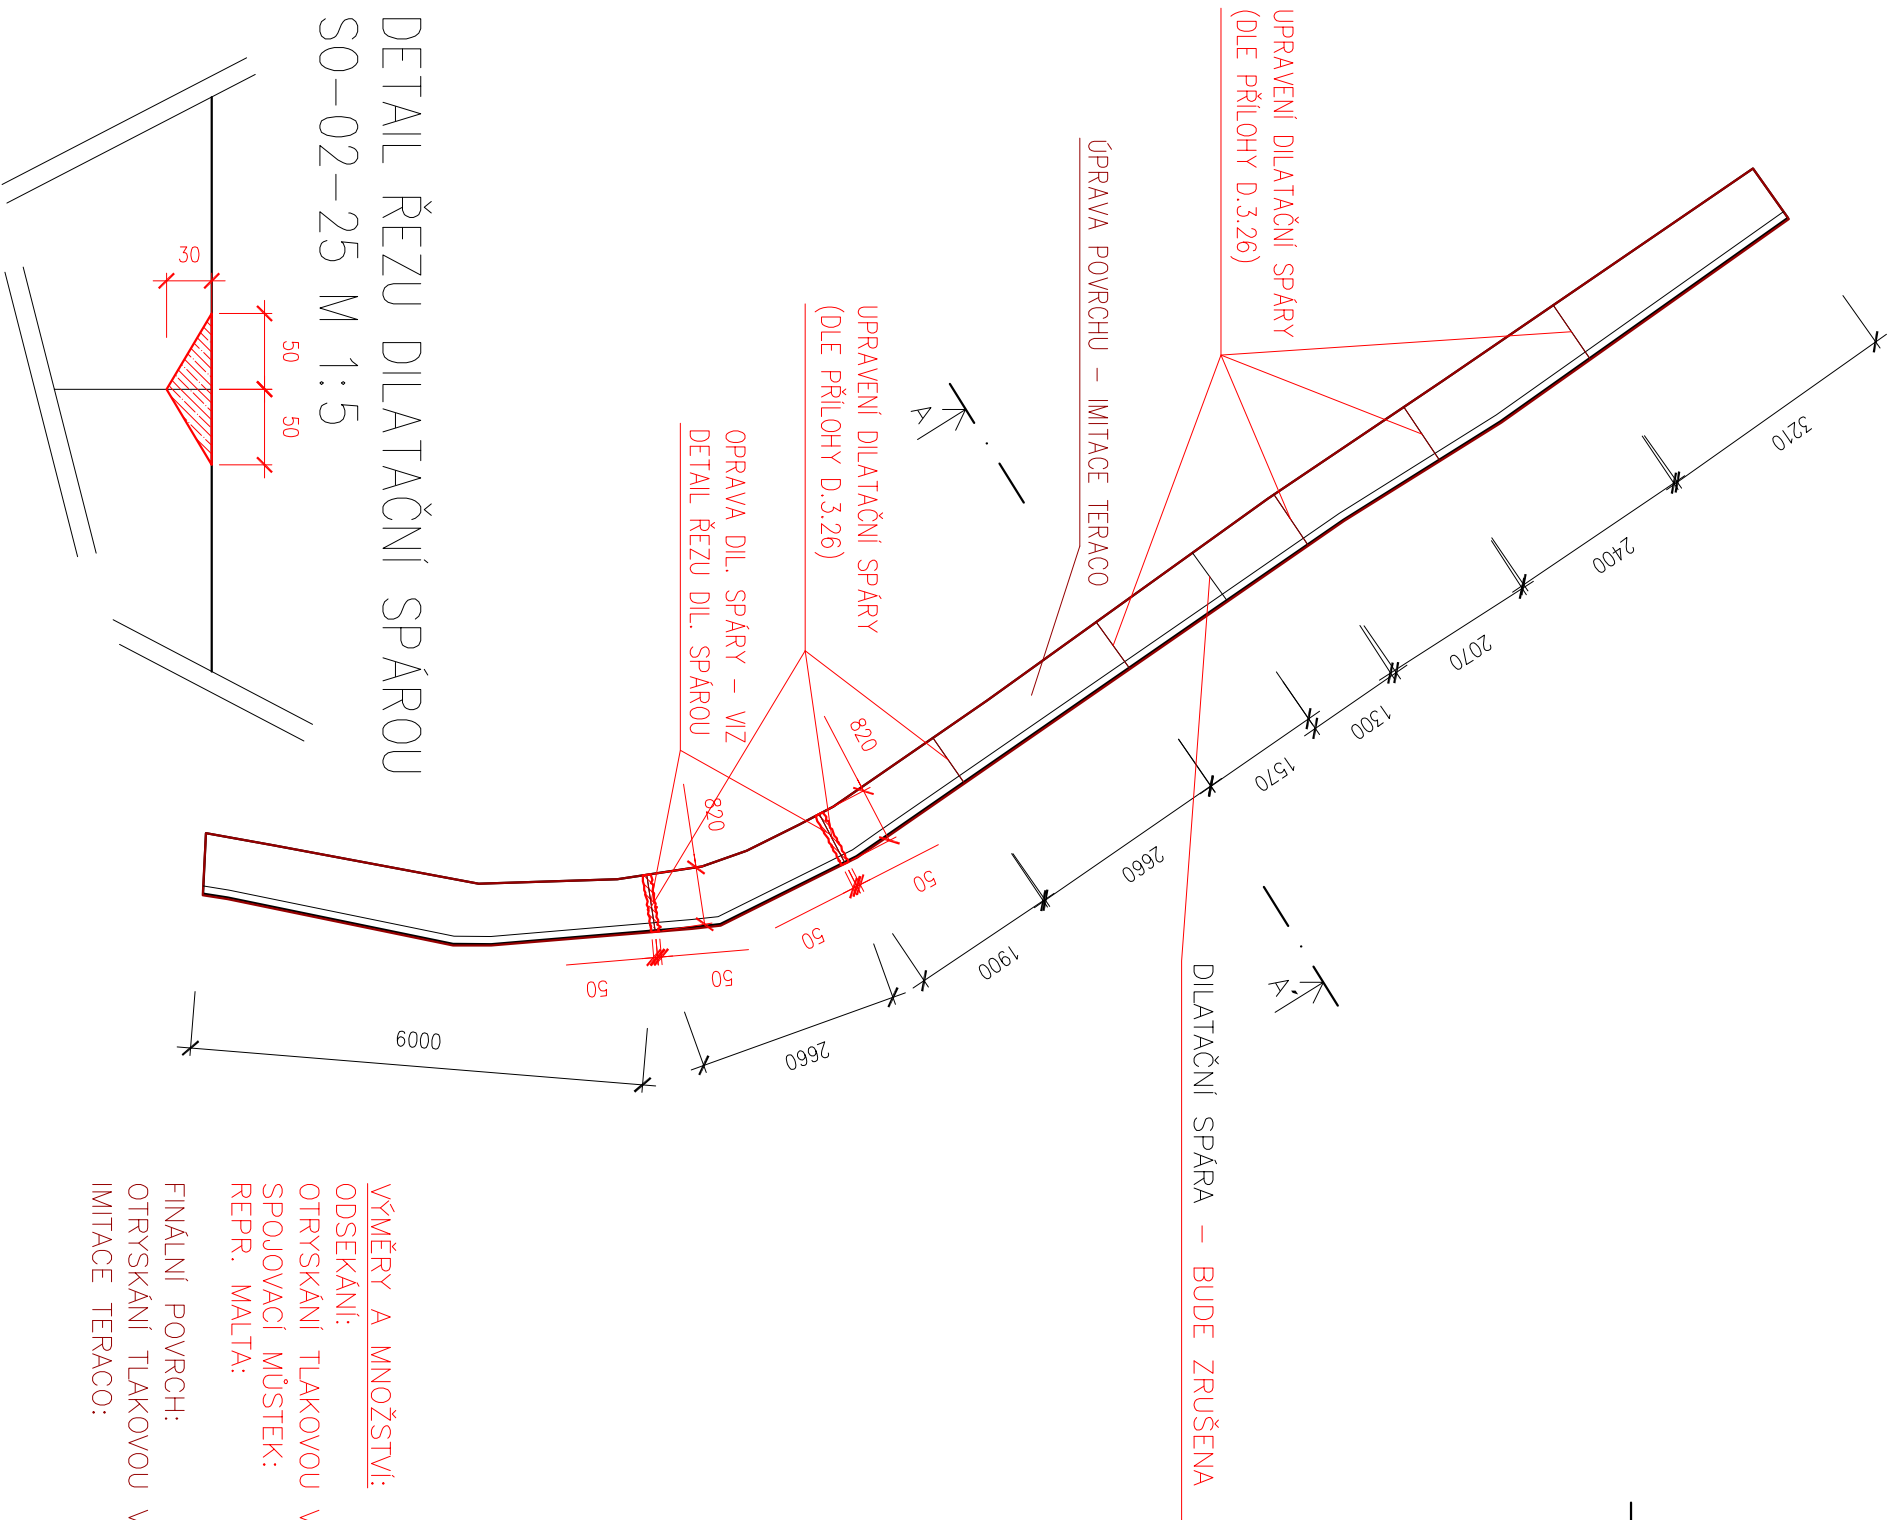

ŘEZ A-A', SO-02-25 M 1:20

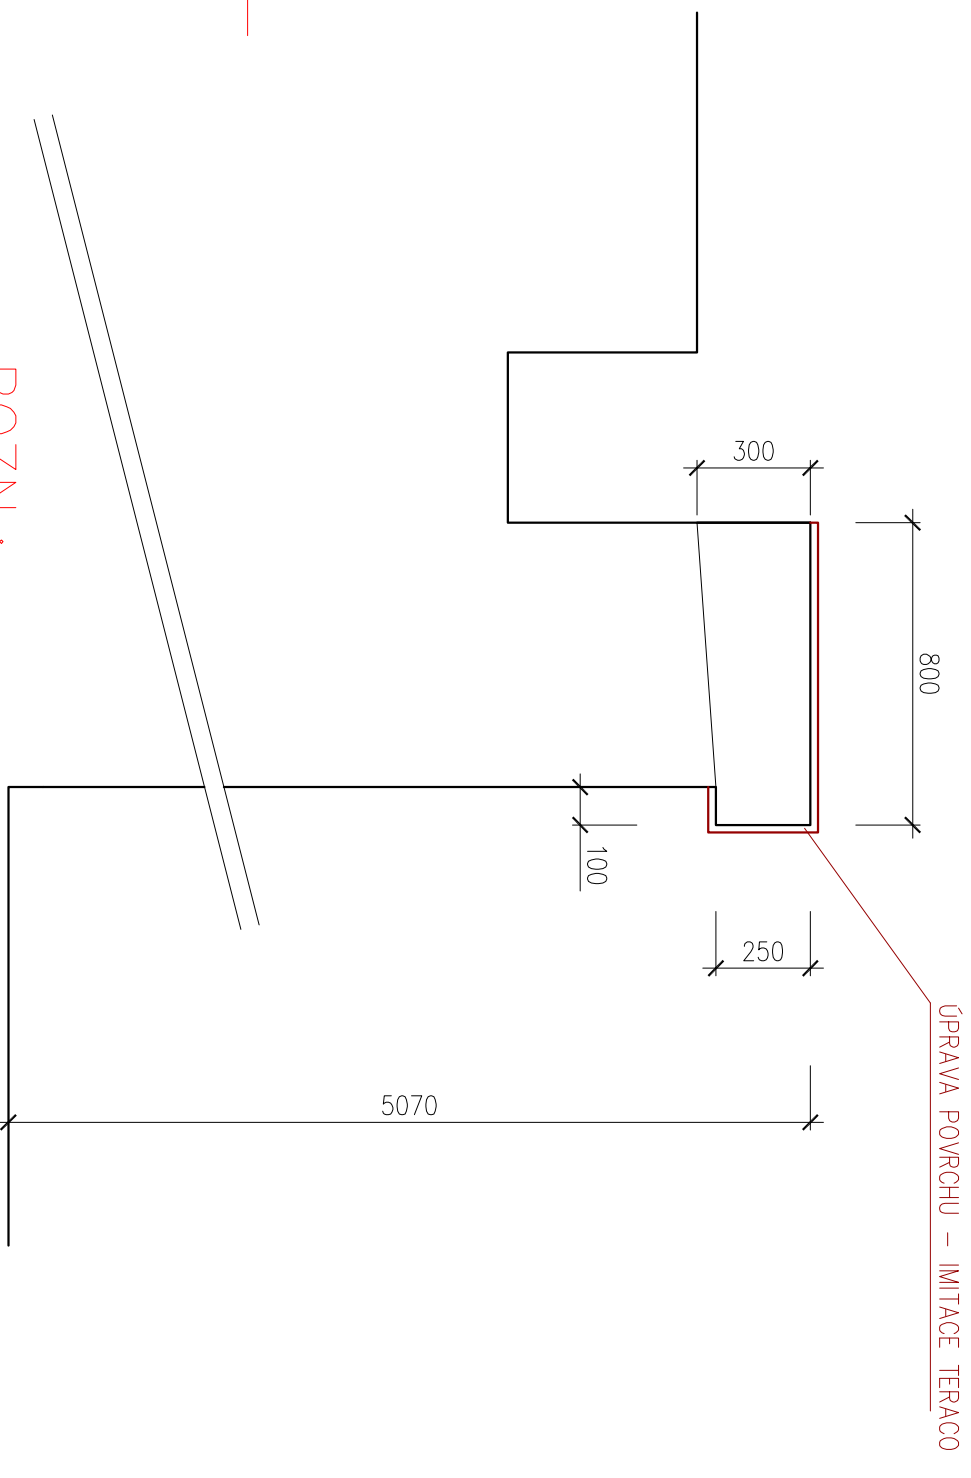

POZN:

POPIS OPRAV JE ZDE UVEDEN POUZE V NEUZÁKLADNĚJŠÍCH BODECH, PODROBNÝ POSTUP A POPIS VIZ V TEXTOVÉ ČÁSTI TÉTO PD – D.1. TECHNICKÁ ZPRÁVA:
OPRAVA POVRCHŮ:

1) POŠKOZENÝ POVRCH OSEKAT A VYČISTIT AŽ NA "ZDRAVÝ MATERIÁL" DLE ROZMĚRŮ Z VÝKRESU.

2) OTŘYSKÁNÍ TLAKOVOU VODOU.


3) NANESENÍ SPOJOVACÍHO MÍSTKU.

4) SANACE REPROFILAČNÍ MALTOU SE ZAROVNÁNÍM SE STÁV. POVRCHEM.

5) ZÁVĚREČNÁ ÚPRAVA POVRCHU IMITACE TERACO.

kÓTOVÁNO V mm.

NÁZEV/UPRAVČOVÁNÍ:		ZODPOVĚDNÝ PROJEKTANT:	VEDOUcí PROJEKTANT:	TECHNICKÁ KONTROLA:
ING. JINKOVÁ		ING. BARTĚČEK	ING. LAZÁREK, DIS.	ING. LAZÁREK, DIS.
KRAJ: VYSOČINA				
INVESTOR: POVOJÍ MORAVY, s.p. Dřevotřská 11, 601 75 Brno		KATASTR. ÚZEMÍ: VÍR, KARASÍN		
AKCE: VD VÍR I, KORUNA HRÁZE OPRAVA ZÁBRADLÍ				
VÝKRES SO-02-25				

 Kounicova 685/20, 602 00 Brno IČ: 29262747, TEL.: 605 114 896	
DATUM:	04/2017
STUPEŇ:	DSP
FORMÁT:	2x44
MĚŘITKO:	DISLO PŘILOHY:
1:20, 1:100	D.3.25.