


Informativní zákres sítí **elektro** k žádosti 26012480

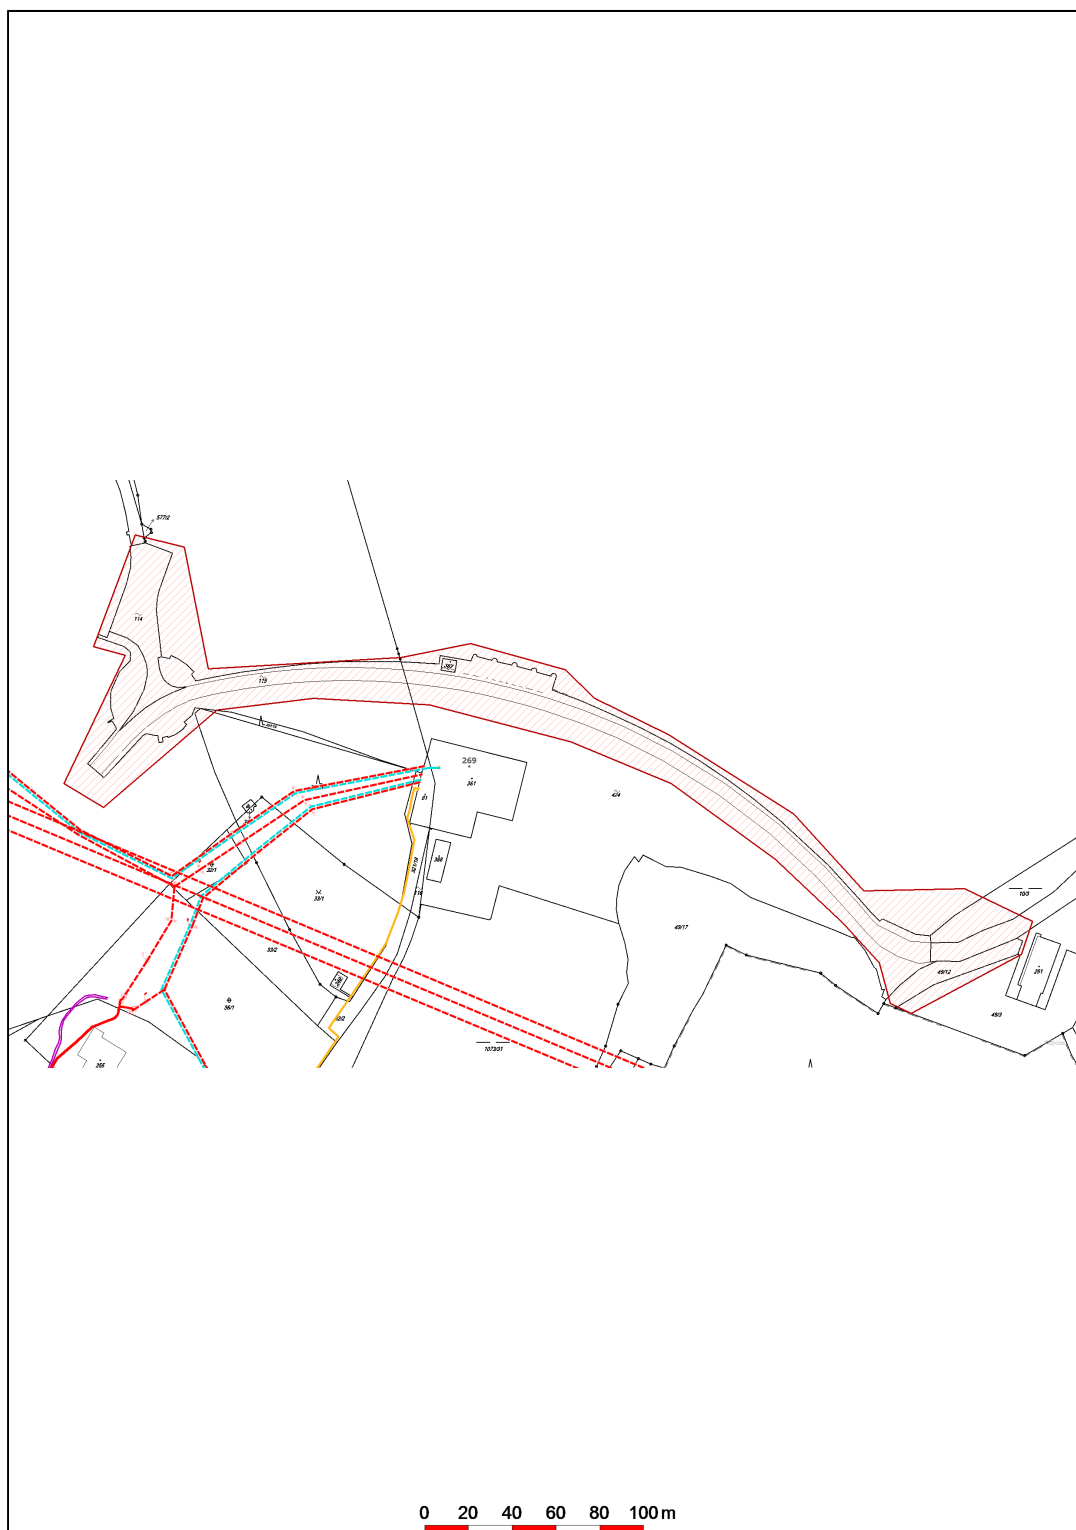

Datum 15.10.2019

e-on

E.ON Distribuce, a.s.
F. A. Gerstnera 2151/6
České Budějovice 7
370 01 České Budějovice