


PŮDORYS SO-02-06 KAMENNÉ ZÁBRADLÍ
M 1:20

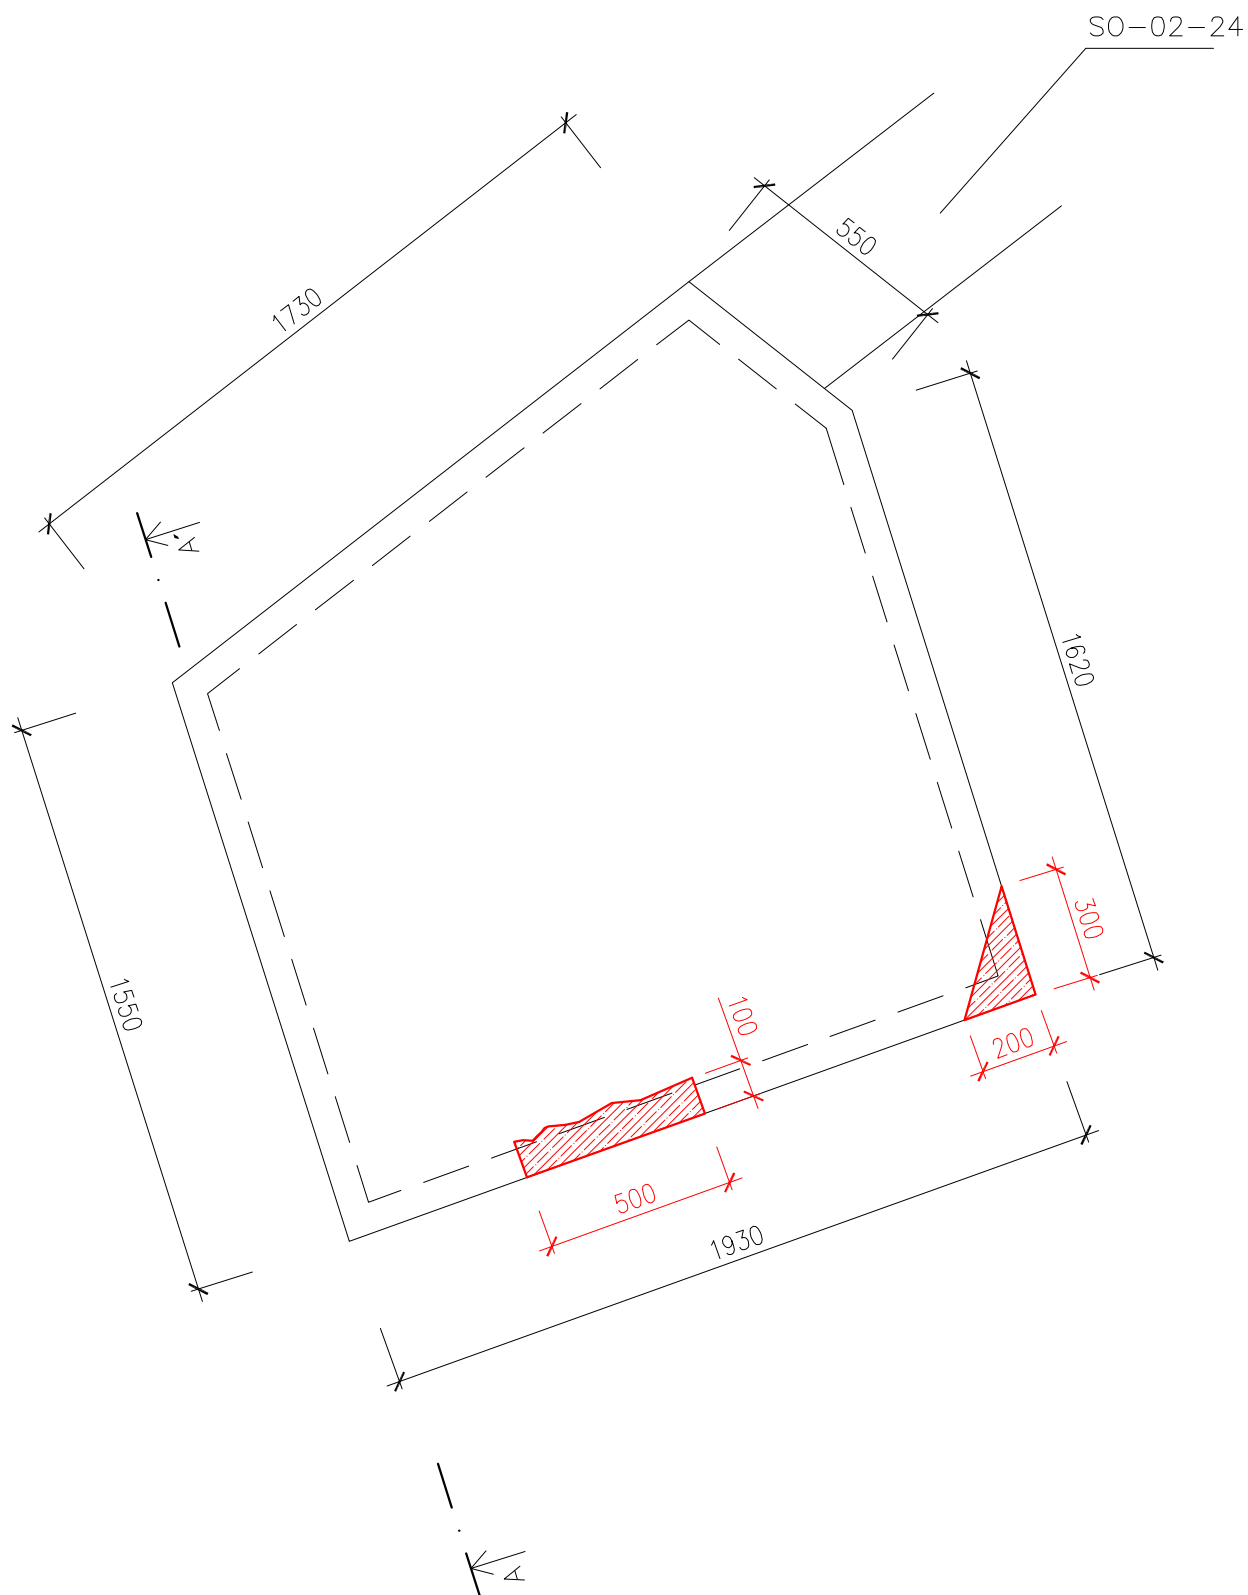

**VD VÍR I, KORUNA HRÁZE
OPRAVA ZÁBRADLÍ**