



PŮDORYS SO-02-22 SCHODIŠTĚ
M 1:50

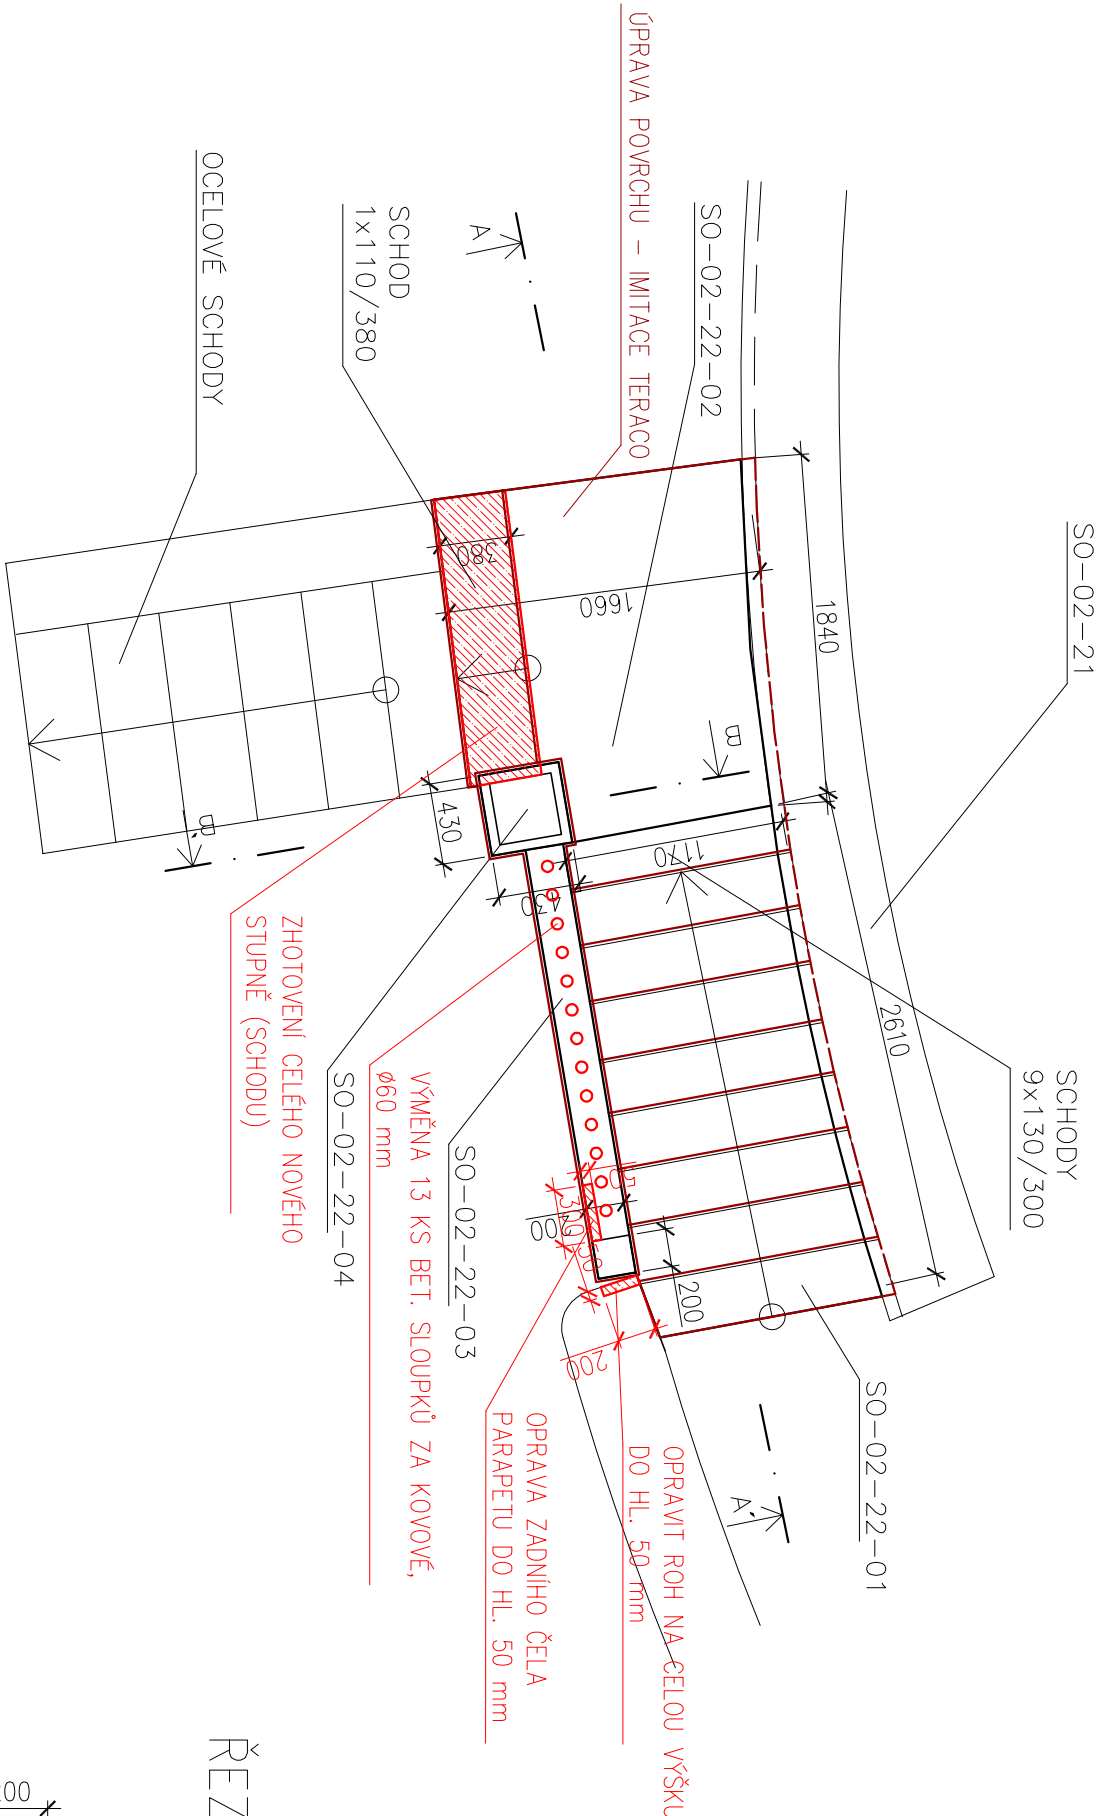


VÝMĚRY A MNOŽSTVÍ:	
ODSEKÁNÍ:	0,096 m ³
OTRYSKÁNÍ TLAKOVOU VODOU:	1,170 m ²
SPOJOVACÍ MŮSTEK:	1,170 m ²
REPR. MALTA:	0,096 m ³
FINÁLNÍ PVRCH:	
OTRYSKÁNÍ TLAKOVOU VODOU:	13,119 m ²
IMITACE TERACO:	13,713 m ²

ŘEZ A-A' SO-02-22 M 1:20

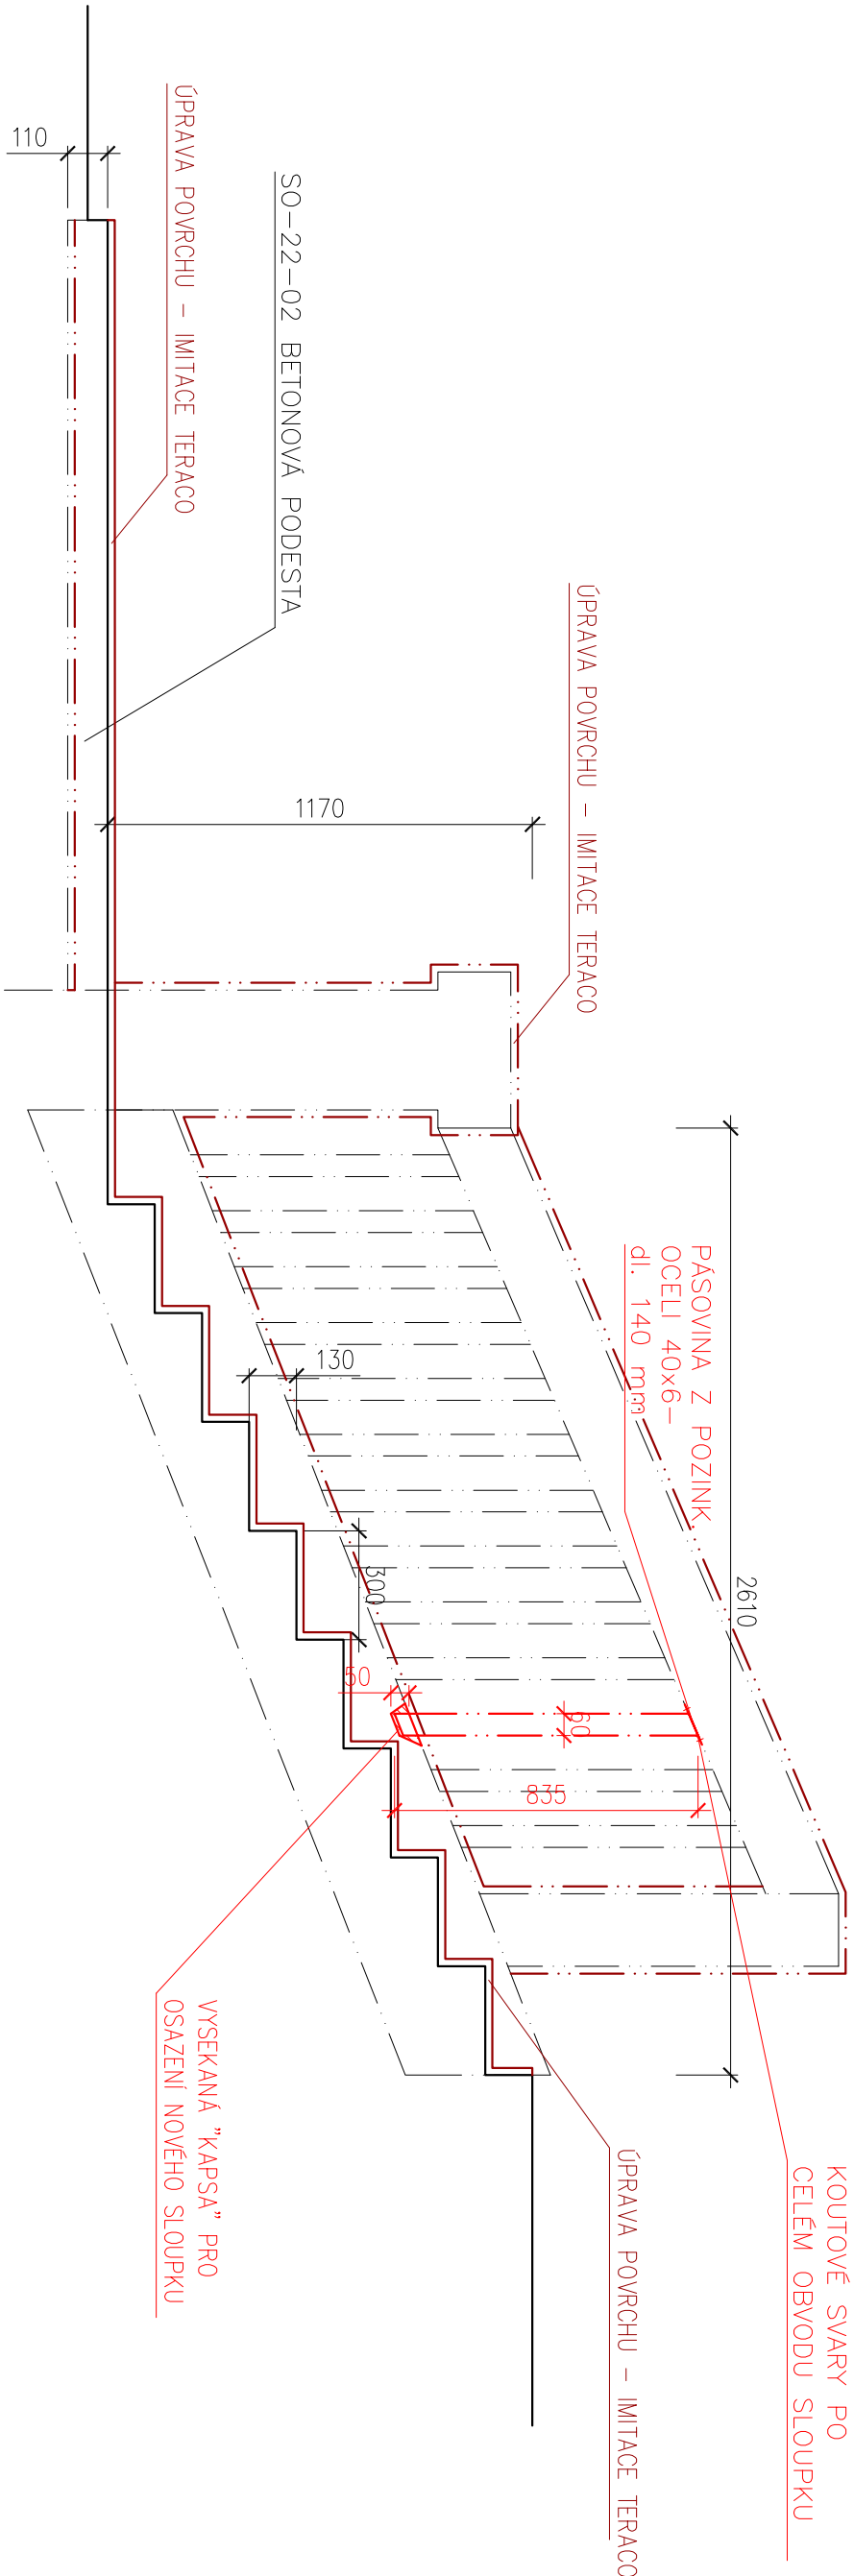

ŘEZ B-B' SO-02-22-04 M 1:20

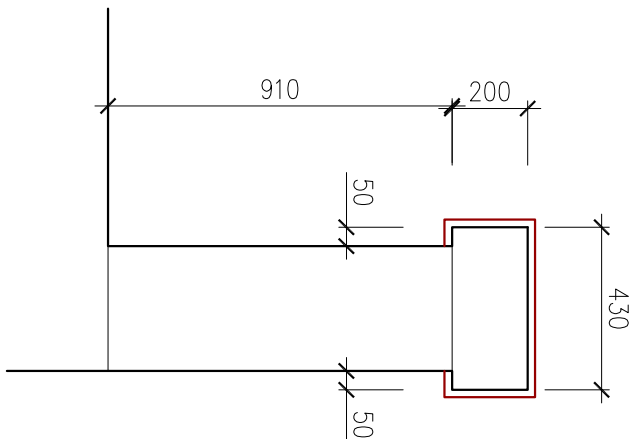


CELKEM BUDE VYMĚNĚNO VŠECH 13 KS BET. SLOUPKŮ ZA KOVOVÉ, PRO PŘEHLEDNOST JE VŠAK V ŘEZU POPIS A KÓTOVÁNÍ JEN U JEDNOHO VZOROVÉHO SLOUPKU.

POZN.:

- POPIS OPRAV JE ZDE UVEDEN POUZE V NEUZAKLADNĚJŠÍCH BODECH, PODROBNÝ POSTUP A POPIS VIZ V TEXTOVÉ ČÁSTI TĚTO PD – D.1. TECHNICKÁ ZPRÁVA!
- OPRAVA PVRCHŮ:
- 1) POŠKOZENÝ PVRCH OSEKAT A VYČISTIT AŽ NA "ZDRAVÝ MATERIÁL" DLE ROZMĚRŮ Z VÝKRESU.
 - 2) OTRYSKÁNÍ TLAKOVOU VODOU.
 - 3) NANESENÍ SPOJOVACÍHO MŮSTKU.
 - 4) SANACE REPROFILAČNÍ MALTOU SE ZAROVNÁNÍM SE STAV. PVRCHEM.
 - 5) ZAVĚŘEČNÁ OPRAVA PVRCHU IMITACE TERACO.

KÓTOVÁNO V mm.

NAŘÍKL/OPRAVOVATEL:		ZODPOVĚDNÝ PROJEKTANT:		VEDOUcí PROJEKTANT:		TECHNICKÁ KONTROLA:	
ING. JIMKOVÁ		ING. BARTČEK		ING. LAZÁREK, DIS.		ING. LAZÁREK, DIS.	
KRAJ: VYSOČINA				KATASTR. ÚZEMÍ: VÍR, KARASIN			
INVESTOR: PAVEL MORAVÝ, S. R. O.		Děvická 11, 601 75 Brno					
AKCE:		VD VÍR I, KORUNA HRÁZE OPRAVA ZÁBRADLÍ					
VÝKRES SO-22							

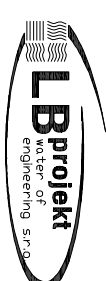		Kounicova 685/20, 602 00 Brno IČ: 29262747, TEL.: 605 114 896	
DATUM:		04/2017	
STUPEŇ:		DSP	
FORMÁT:		3xA4	
MĚŘITKO:		OŠLO PĚLILOH:	
1:20, 1:50		D.3.22.	