



PŮDORYS SO-02-23 KAMENNÉ ZÁBRADLÍ
M 1:50

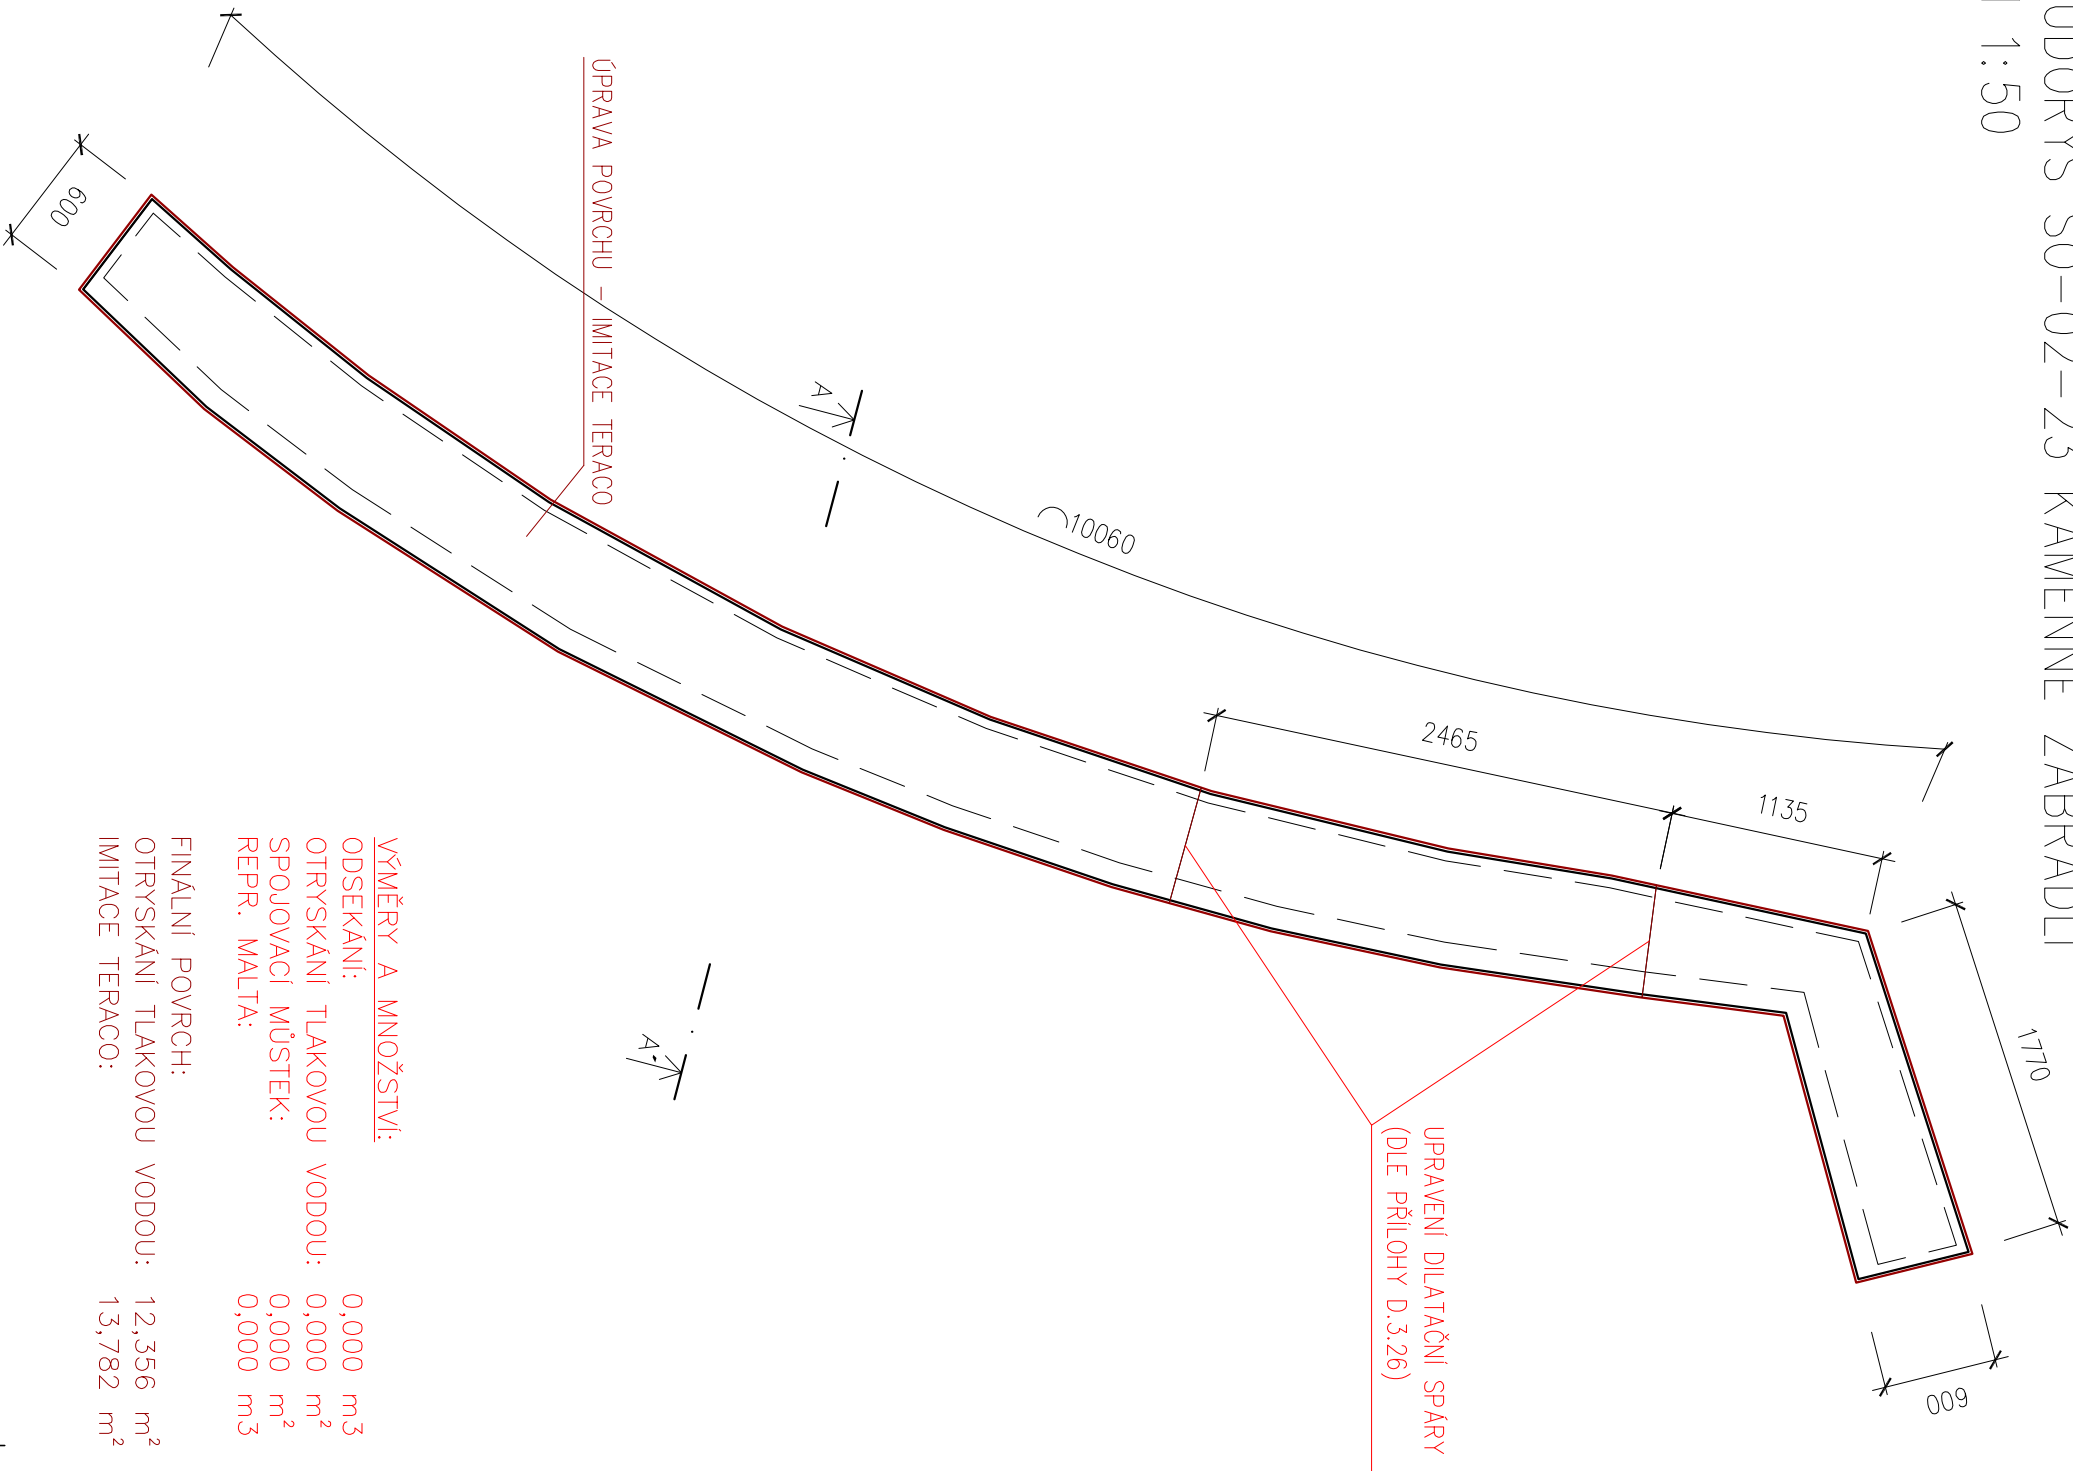

VÝMĚRY A MNOŽSTVÍ:
ODSEKÁNÍ: 0,000 m³
OTRYSKÁNÍ TLAKOVOU VODOU: 0,000 m²
SPOJOVACÍ MŮSTEK: 0,000 m²
REPR. MALTA: 0,000 m³

FINÁLNÍ POVRCH:
OTRYSKÁNÍ TLAKOVOU VODOU: 12,356 m²
IMITACE TERACO: 13,782 m²


ŘEZ A-A' SO-02-23 M 1:20

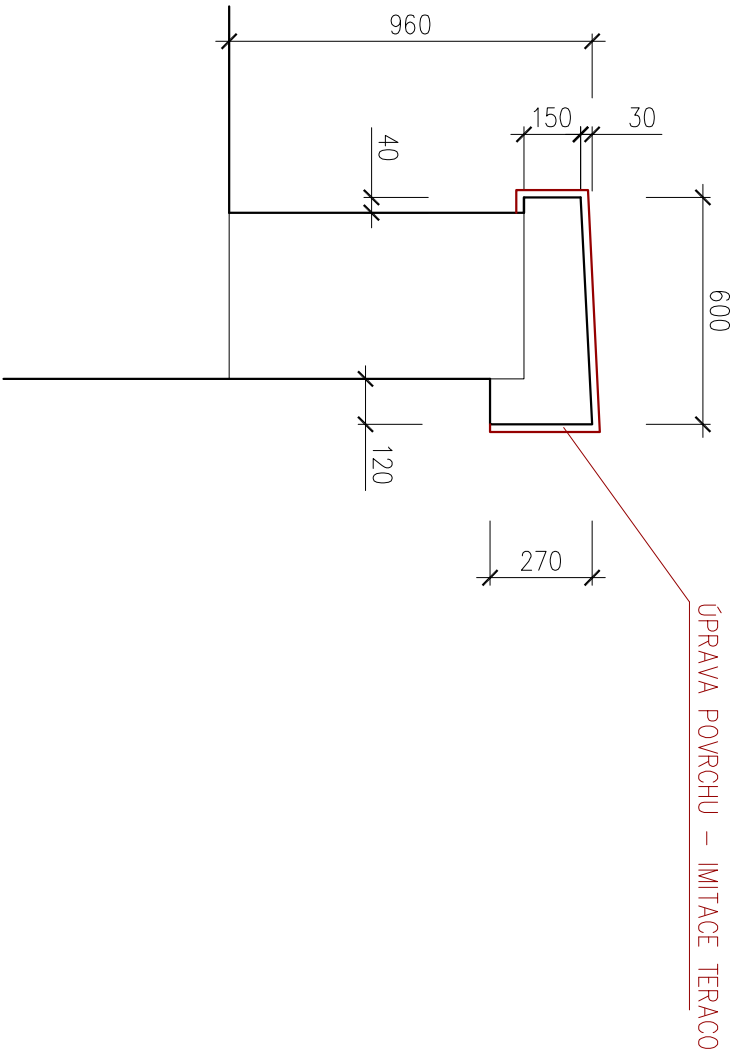

POZN.:

POPIS OPRAV JE ZDE UVEDEN POUZE V NEUZAKLADNĚJŠÍCH BODECH, PODROBNÝ POSTUP A POPIS VIZ V TEXTOVÉ ČÁSTI TĚTO PD – D.1. TECHNICKÁ ZPRÁVA!
OPRAVA POVRCHŮ:
1) POŠKOZENÝ POVRCH OSEKAT A VČISTIT AŽ NA "ZDRAVÝ MATERIÁL" DLE ROZMĚRŮ Z VÝKRESU.
2) OTRYSKÁNÍ TLAKOVOU VODOU.
3) NANESENÍ SPOJOVACÍHO MŮSTKU.
4) SANACE REPROFILAČNÍ MALTOU SE ZAROVNÁNÍM SE STAV. POVRCHEM.
5) ZÁVĚREČNÁ ÚPRAVA POVRCHU IMITACE TERACO.

KÓTOVÁNO V mm.

NAŘÍZ./VYPRACOVAL:	ZODPOVĚDNÝ PROJEKTANT:	VEDOUcí PROJEKTANT:	TECHNICKÁ KONTROLA:
ING. JINKOVÁ	ING. BARTĚČEK	ING. LAZÁREK, DIS.	ING. LAZÁREK, DIS.
KRAJ: VYSOČINA		KATASTR. ÚZEMÍ: VÍR, KARASIN	
INVESTOR: PŮVODÍ MORAVY, s. p. Dřevofská 11, 601 75 Brno			
AKCE:	VD VÍR I, KORUNA HRÁZE OPRAVA ZÁBRADLÍ		
VÝKRES SO-02-23			
<div><p>Kouníčovo 685/20, 602 00 Brno IČ: 29262747, TEL.: 605 114 896</p></div>			
DATUM:		04./2017	
STUPEŇ:		DSP	
FORMAT:		2xA4	
MĚŘÍTKO:	DÍLO PŘÍLOHY:		
1:20, 1:50	D.3.23.		