



PŮDORYS SO—02—06 KAMENNÉ ZÁBRADLÍ
M 1:20

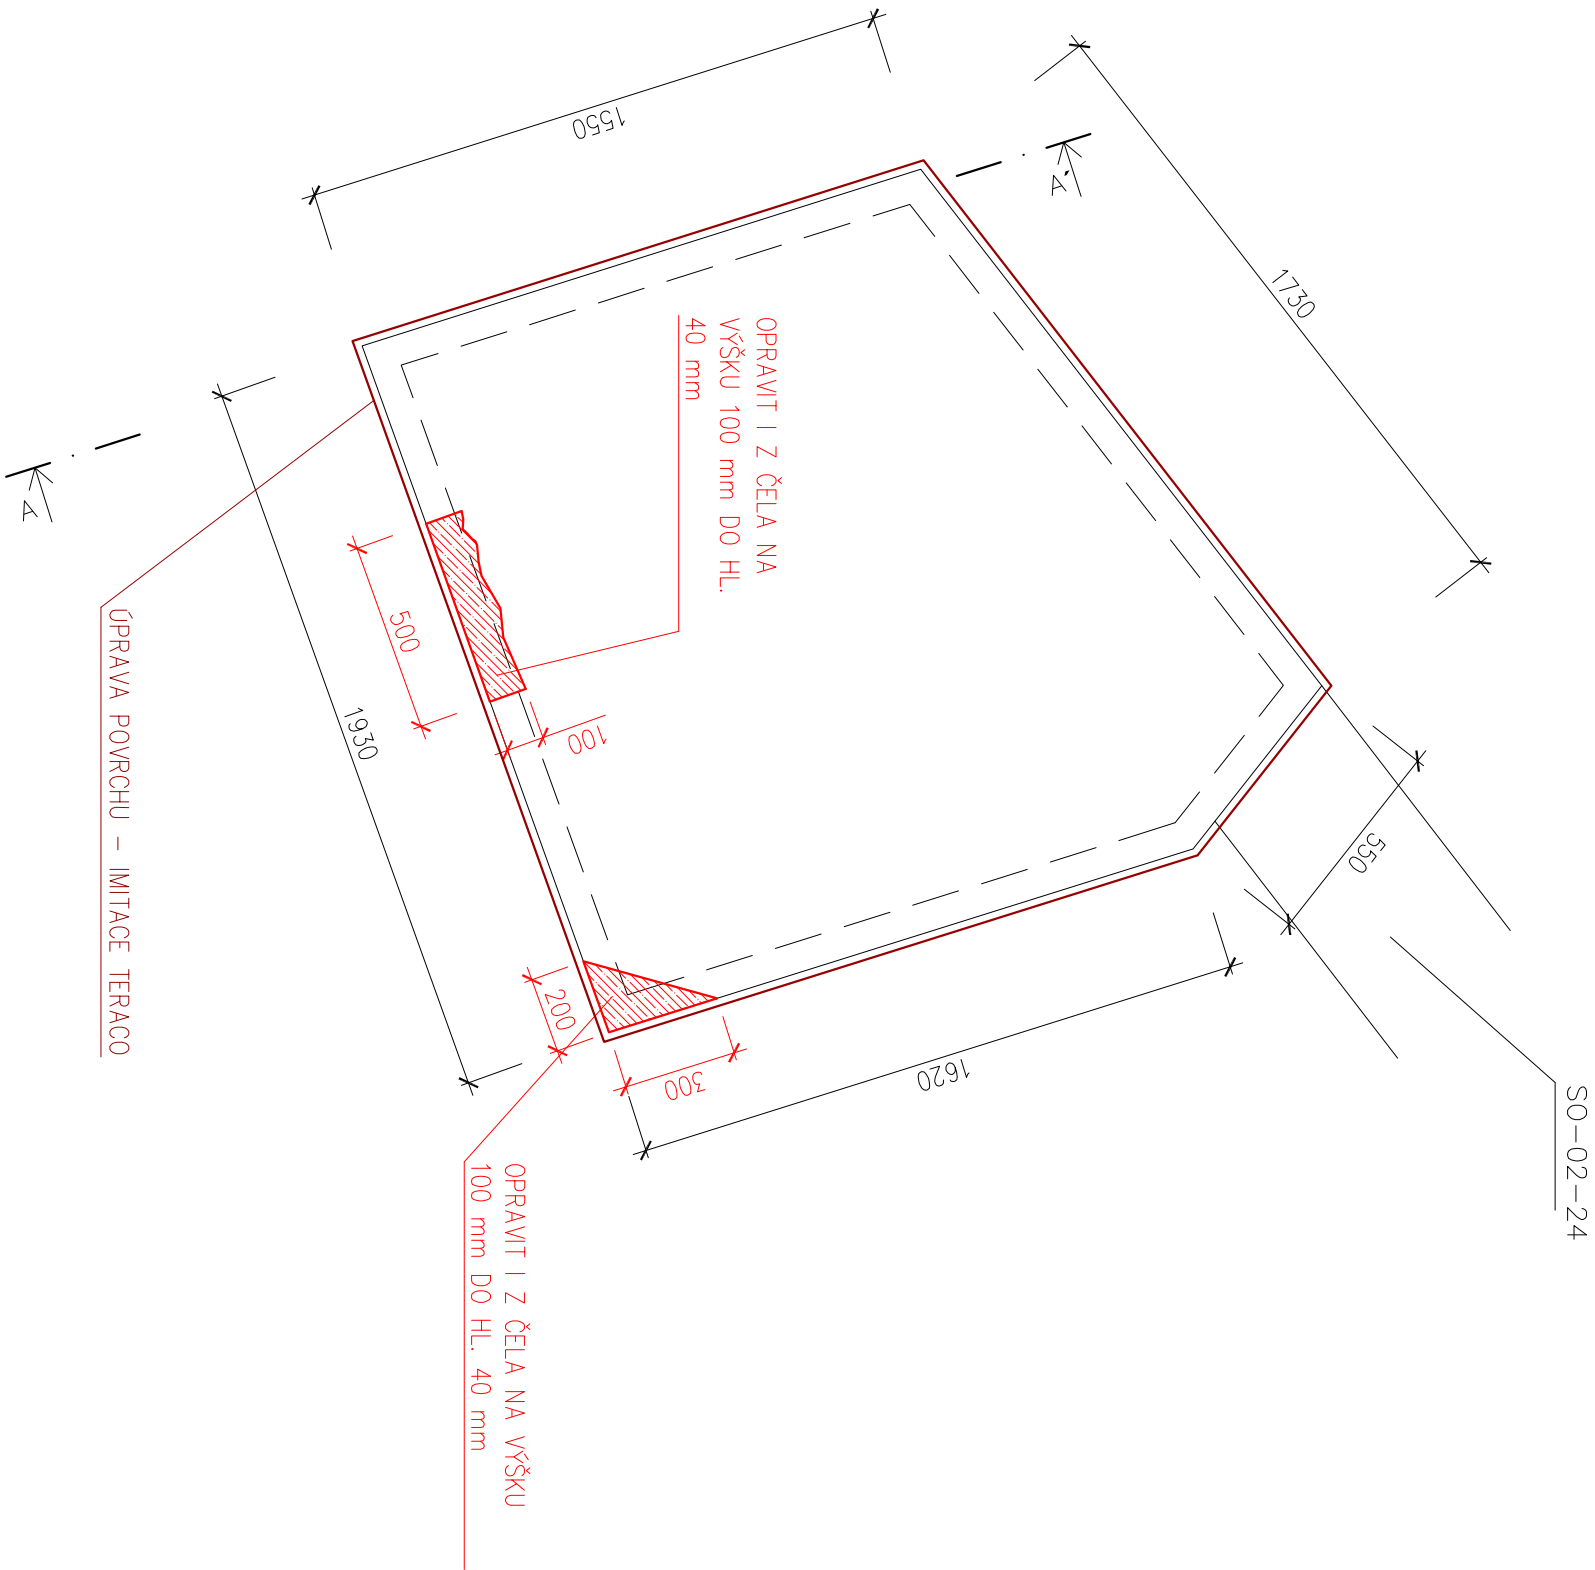

ŘEZ A-A' SO—02—06 M 1:20

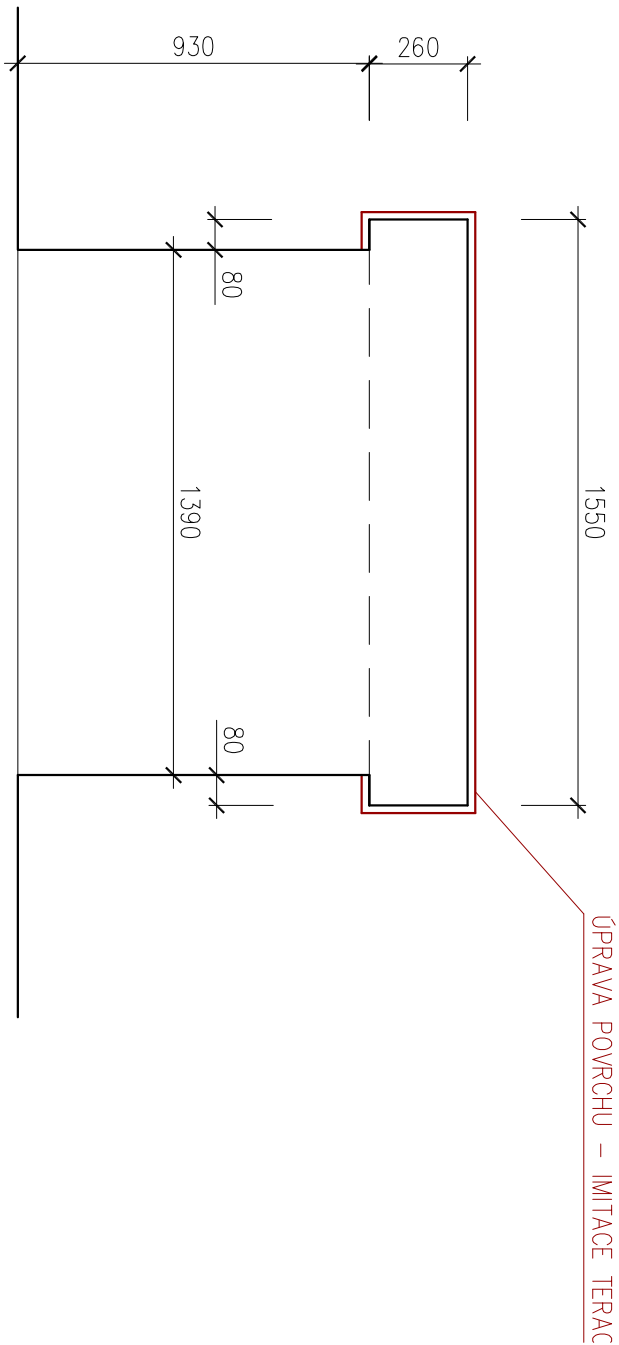

VÝMĚRY A MNOŽSTVÍ:
ODSEKANÍ: 0,005 m³
OTRYSKÁNÍ TLAKOVOU VODOU: 0,150 m²
SPOJOVACÍ MŮSTEK: 0,150 m²
REPR. MALTA: 0,005 m³


FINÁLNÍ POVRCH:
OTRYSKÁNÍ TLAKOVOU VODOU: 6,043 m²
IMITACE TERACO: 6,726 m²

POZN.:

POPIS OPRAV JE ZDE UVEDEN POUZE V NEJZÁKLADNĚJŠÍCH BODECH, PODROBNÝ POSTUP A POPIS VIZ V TEXTOVÉ ČÁSTI TĚTO PD – D.1. TECHNICKÁ ZPRÁVA!
OPRAVA POVRCHŮ:
1) POŠKOZENÝ POVRCH OSEKAT A VYČISTIT AŽ NA "ZDRAVÝ MATERIÁL" DLE ROZMĚRŮ Z VÝKRESU.
2) OTRYSKÁNÍ TLAKOVOU VODOU.
3) NANESENÍ SPOJOVACÍHO MŮSTKU.
4) SANACE REPROFILAČNÍ MALTOU SE ZAROVNÁNÍM SE STÁV. POVRCHEM.
5) ZÁVĚREČNÁ ÚPRAVA POVRCHU IMITACE TERACO.

KÓTOVÁNO V mm.

NAŘÍZ./VYPRACOVAL:	ZODPOVĚDNÝ PROJEKTANT:	VEDOUcí PROJEKTANT:	TECHNICKÁ KONTROLA:
ING. JINKOVÁ	ING. BARTEČEK	ING. LAZÁREK, DIS.	ING. LAZÁREK, DIS.
KRAJ: VYSOČINA	KATASTR. ÚZEMÍ: VÍR, KARASIN		
INVESTOR: POVODÍ MORAVY, s. p. Dřevotřská 11, 601 75 Brno			
AKCE: VD VÍR I, KORUNA HRÁZE OPRAVA ZÁBRADLÍ			
STUPEŇ:		DSP	
FORMÁT:		2xA4	
MĚŘÍTKO:		ČÍSLO PŘÍLOHY:	
1:20		D.3.6.	



Kouničovo 685/20, 602 00 Brno
IČ: 29262747, TEL.: 605 114 896



Kounicova 685/20, 602 00 Brno
IČ: 29262747, TEL.: 605 114 896