


PŮDORYS SO-02-07 SCHODY  
M 1:50



POZN.:

- POPIS OPRAV JE ZDE UVEDEN POUZE V NEUZÁKLADNĚJŠÍCH BODECH, PODROBNÝ POSTUP A POPIS VIZ V TEXTOVÉ ČÁSTI TĚTO PD – D.1. TECHNICKÁ ZPRÁVA!  
OPRAVA PLOCHŮ:  
1) POŠKOZENÝ PLOCH OSEKAT A VYČISTIT AŽ NA "ZDRAVÝ MATERIÁL" DLE ROZMĚRŮ Z VÝKRESU.  
2) OTŘYSKÁNÍ TLAKOVOU VODOU.  
3) NANESENÍ SPOJOVACÍHO MŮSTKU.  
4) SANACE REPROFILAČNÍ MALTOU SE ZAROVNÁNÍM SE STAV. PLOCHOU.  
5) ZÁVĚREČNÁ ÚPRAVA PLOCHY IMITACE TERACO.

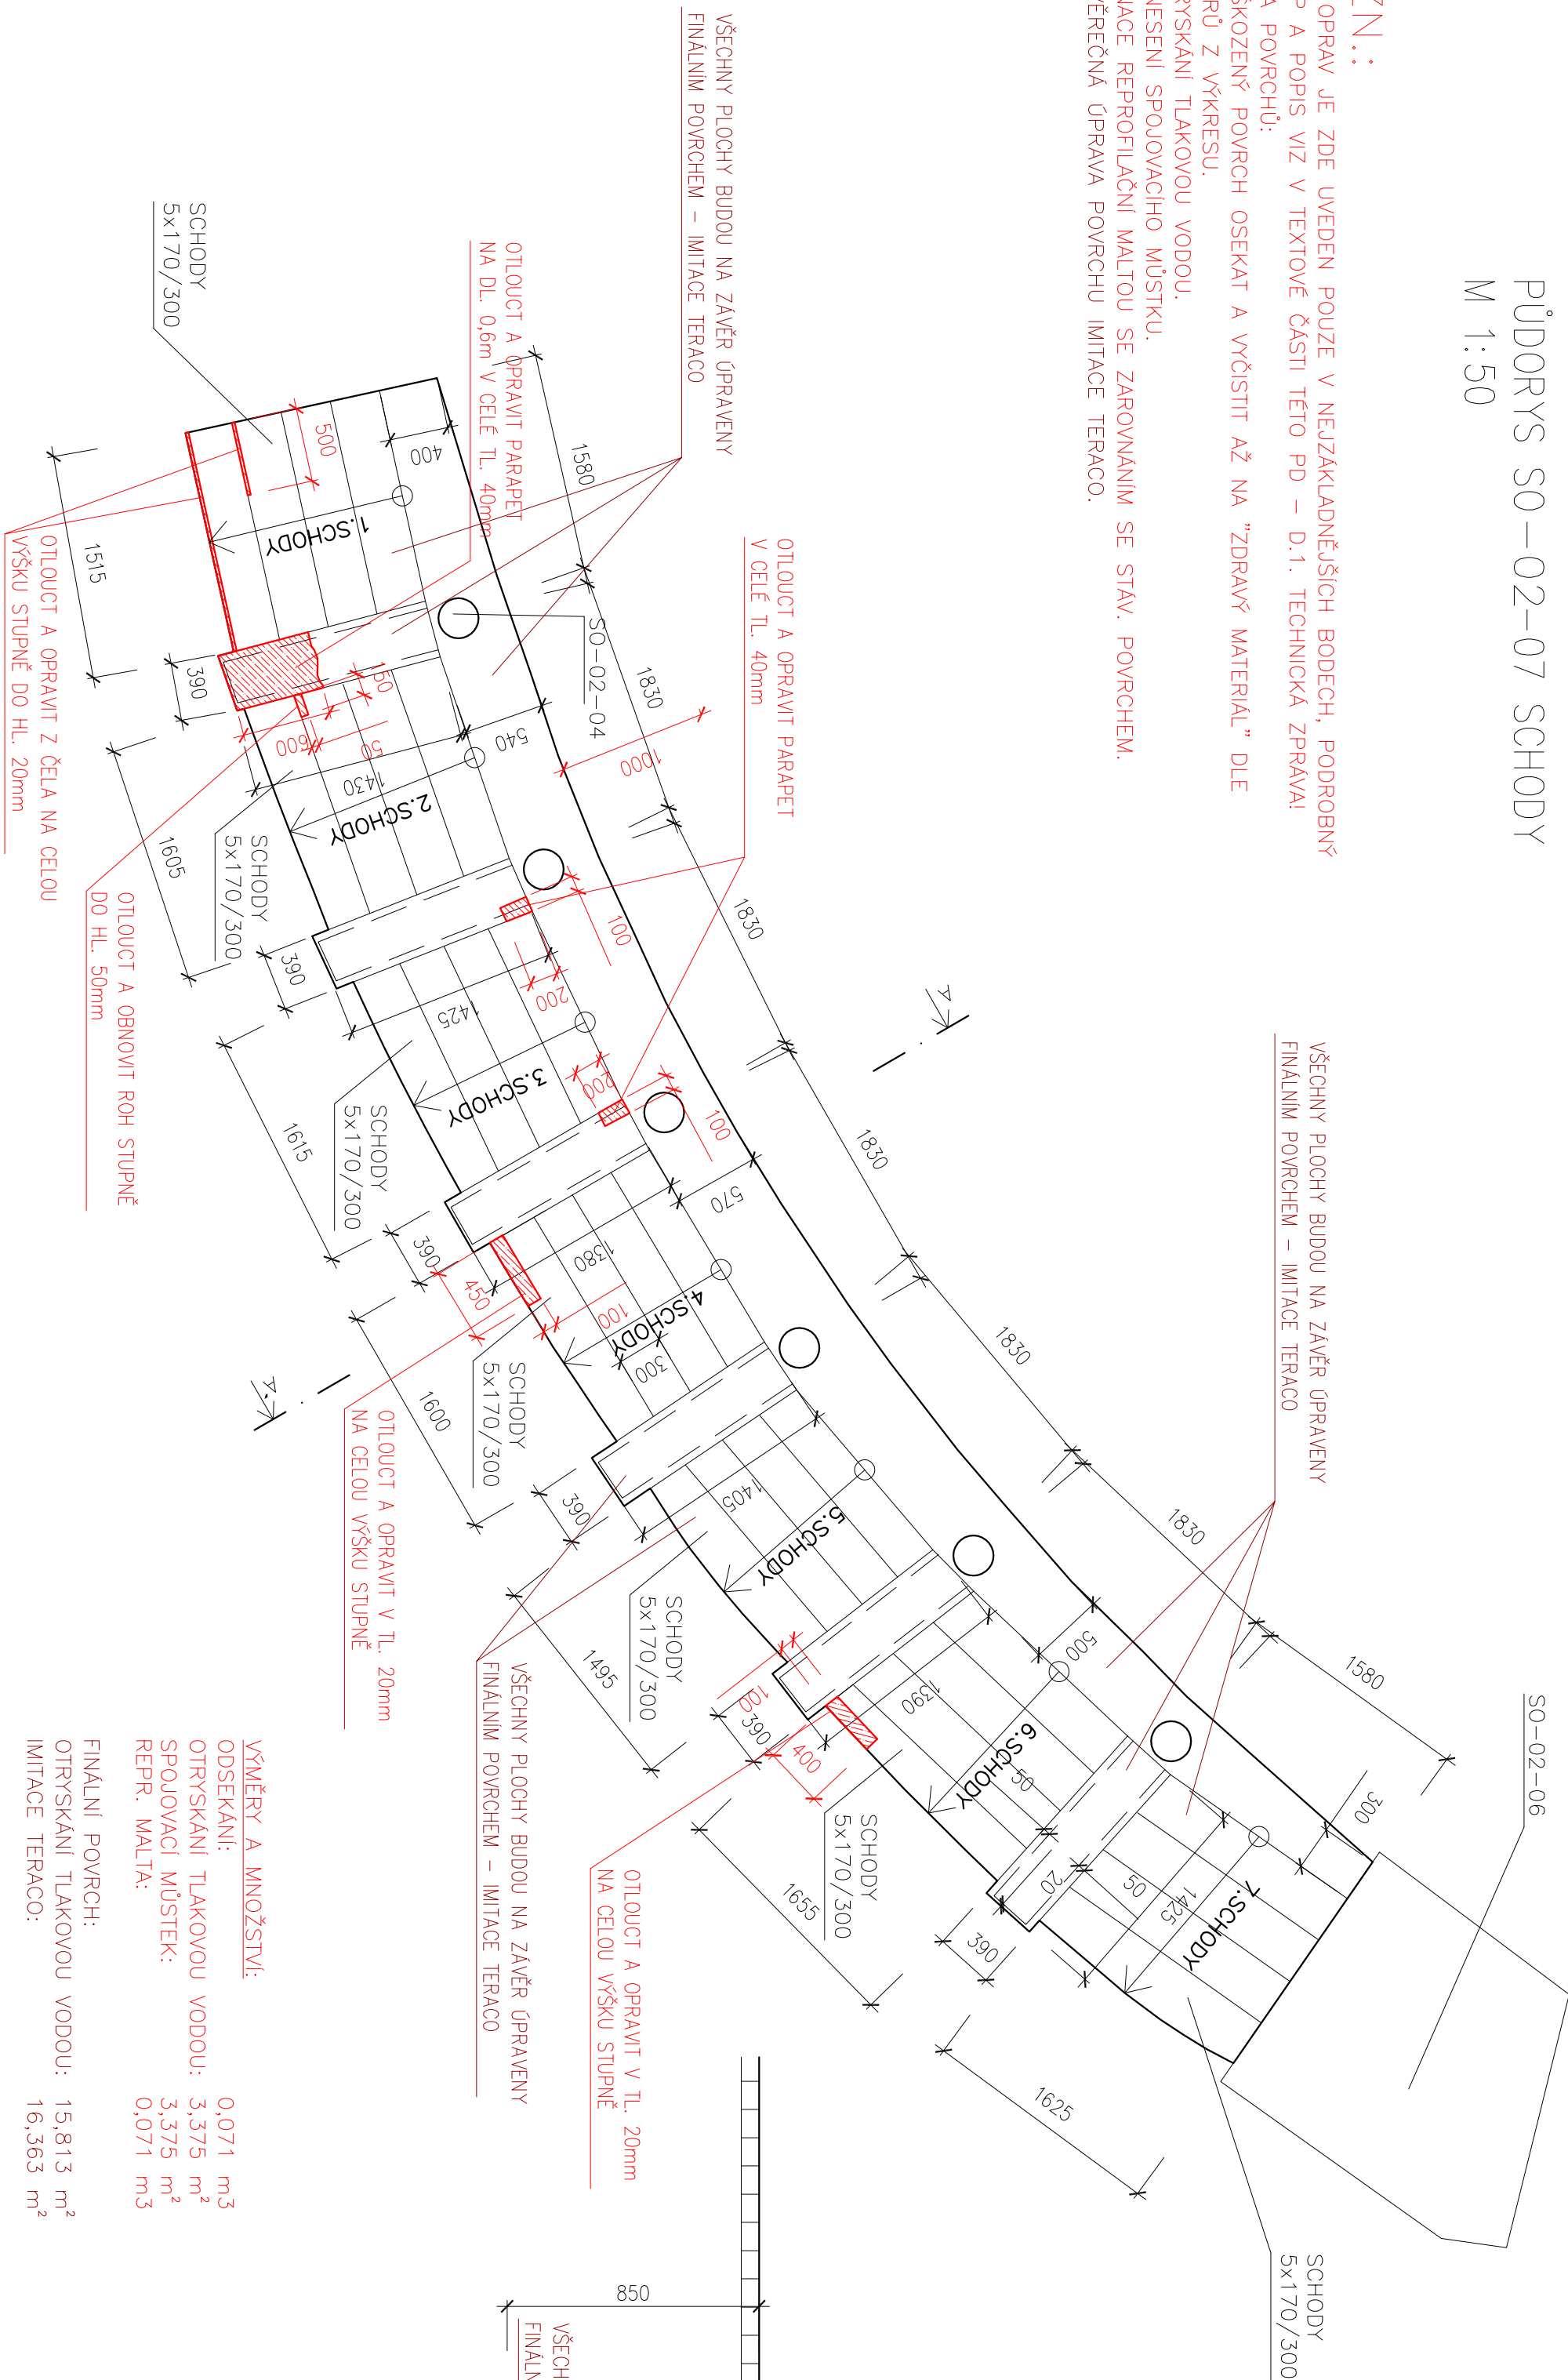

VÝMĚRY A MNOŽSTVÍ:	
ODSEKÁNÍ:	0,071 m <sup>3</sup>
OTŘYSKÁNÍ TLAKOVOU VODOU:	3,375 m <sup>2</sup>
SPOJOVACÍ MŮSTEK:	3,375 m <sup>2</sup>
REPR. MALTA:	0,071 m <sup>3</sup>
FINÁLNÍ PLOCHY:	
OTŘYSKÁNÍ TLAKOVOU VODOU:	15,813 m <sup>2</sup>
IMITACE TERACO:	16,363 m <sup>2</sup>

ŘEZ A-A' SO-02-07 M 1:20

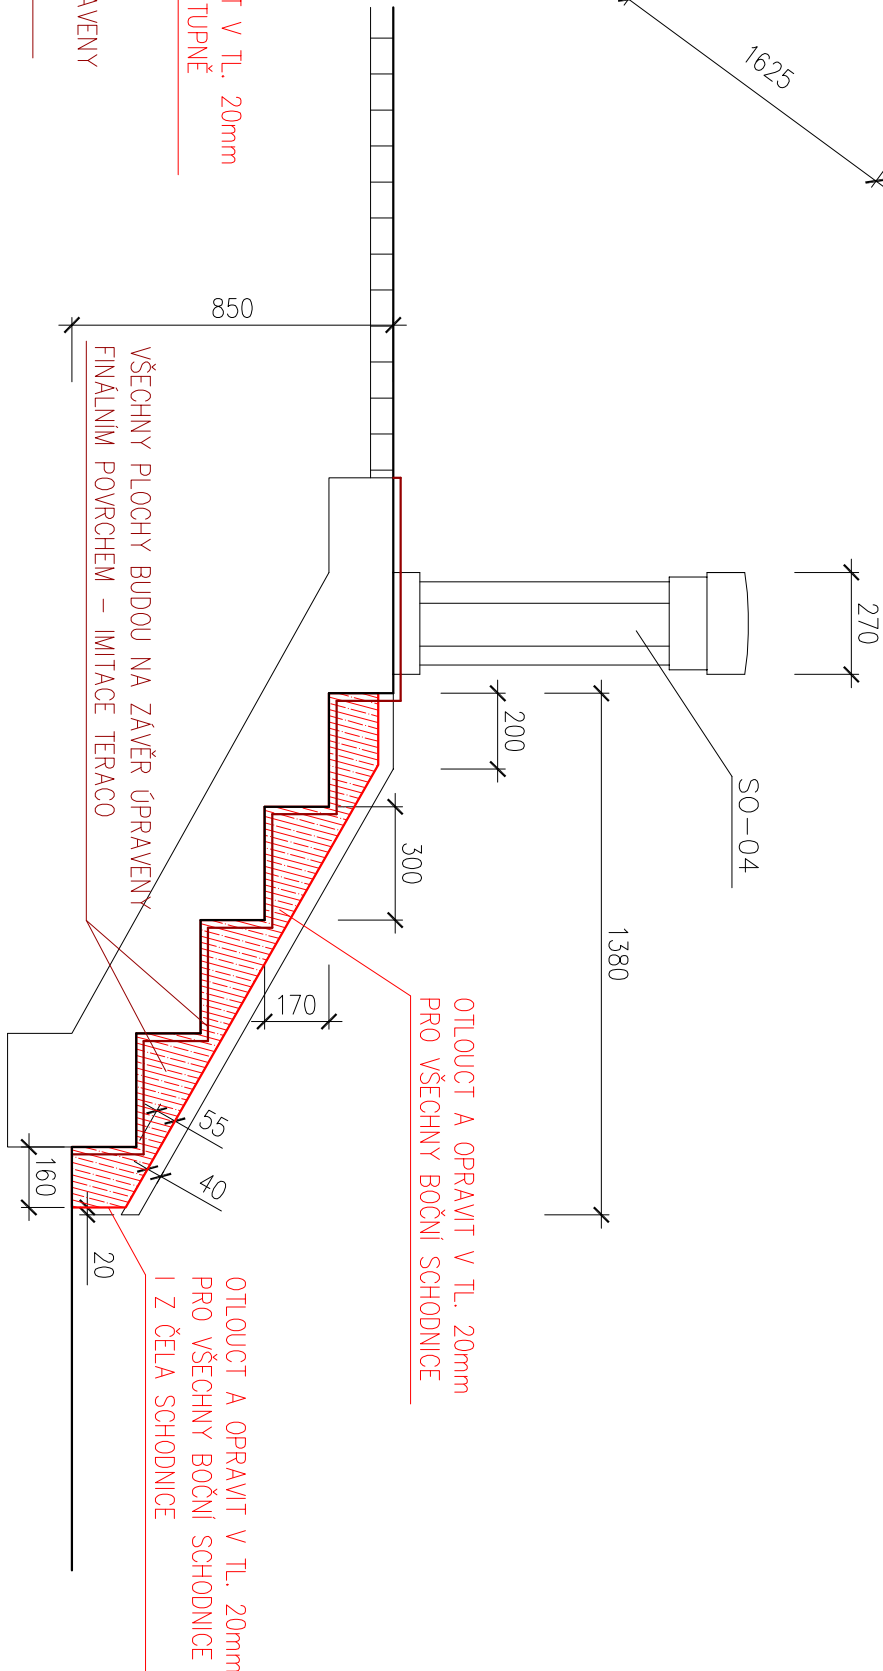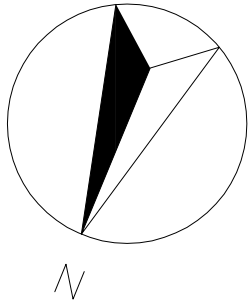

KÓTOVÁNO V mm.

NAŘÍZ./OPRAVOVATEL:	ZODPOVĚDNÝ PROJEKTANT:	VEDOUcí PROJEKTANT:	TECHNICKÁ KONTROLA:
ING. JINKOVÁ	ING. BARTOČEK	ING. LAZÁREK, DIS.	ING. LAZÁREK, DIS.
KRAJ: VYSOČINA		KATASTR. ÚZEMÍ: VÍR, KARASIN	
INVESTOR: POUKŮL MORAVY, s. r. o. Dřevotiská 11, 601 75 Brno			
AKCE:		DATUM:	04/2017
VD VÍR I, KORUNA HRÁZE		STUPEŇ:	DSP
OPRAVA ZÁBRADLÍ		FORMÁT:	3x44
VÝKRES SO-02-07		WDRKO:	Číslo příloh: D.3.7.