



PŮDORYS SO-02-08 KAMENNÉ ZÁBRADLI
M 1:20

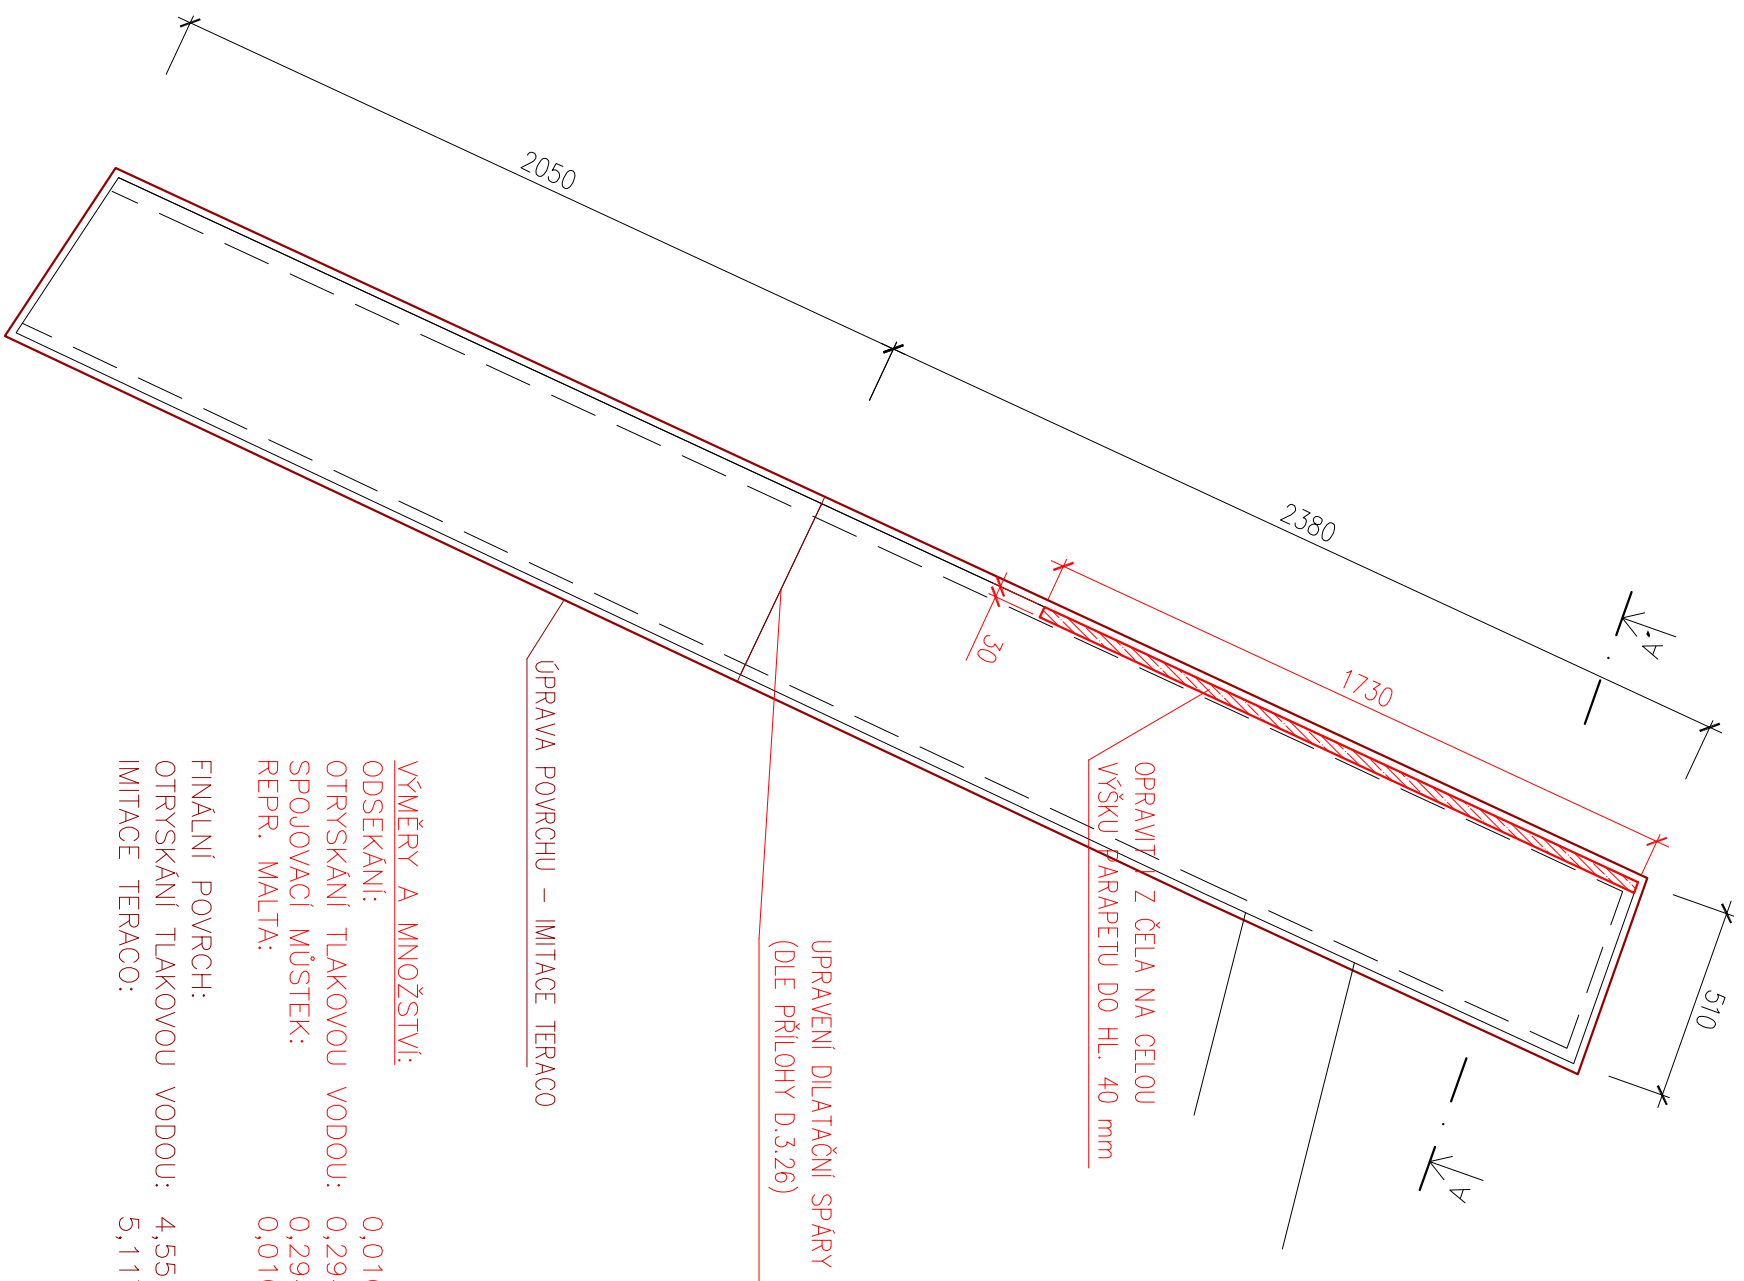

| | |
|---------------------------|----------------------|
| <u>VÝMĚRY A MNOŽSTVÍ:</u> | |
| ODSEKÁNÍ: | 0,010 m3 |
| OTRYSKÁNÍ TLAKOVOU VODOU: | 0,294 m ² |
| SPOJOVACÍ MŮSTEK: | 0,294 m ² |
| REPR. MALTA: | 0,010 m3 |
| FINÁLNÍ POVRCH: | |
| OTRYSKÁNÍ TLAKOVOU VODOU: | 4,556 m ² |
| MITACE TERACO: | 5,117 m ² |

ŘEZ A-A' SO-02-08 M 1:20

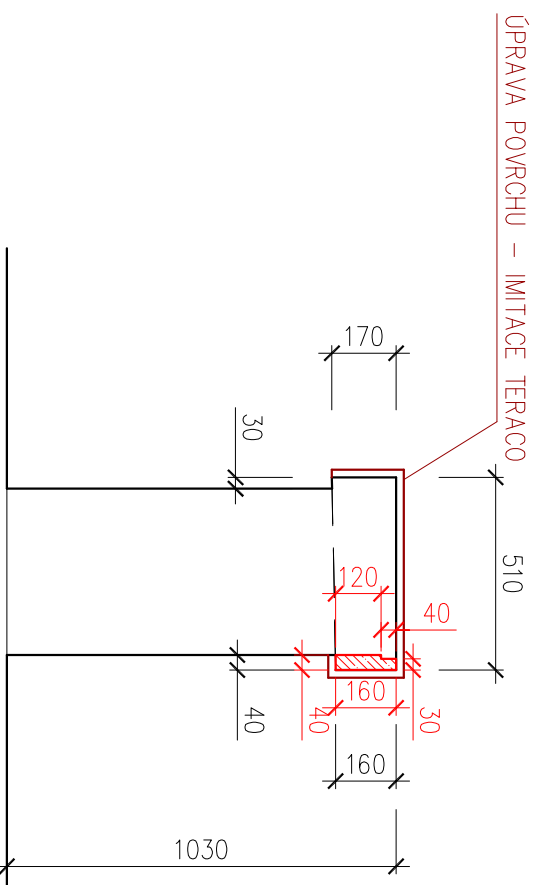

POZN...


POPIS OPRAV JE ZDE UVEDEN POUZE V NEUŽÁKLADNĚJŠÍCH BODECH, PODROBNÝ POSTUP A POPIS VIZ V TEXTOVÉ ČÁSTI TÉTO PD – D.1. TECHNICKÁ ZPRÁVA!
OPRAVA POVRCHŮ:

OPRAVA POVRCHŮ:

- 1) POŠKOZENÝ POVRCH OSEKAT A VYČISTIŤ AŽ NA "ZDRAVÝ MATERIÁL" DLE ROZMĚRŮ Z VÝKRESU.
- 2) OTŘYSKÁNÍ TLAKOVOU VODOU.
- 3) NANESENÍ SPOJOVACÍHO MŮSTKU.
- 4) SANACE REPROFILAČNÍ MALTOU SE ZAROVNÁNÍM SE STAV. POVRCHEM.
- 5) ZÁVĚREČNÁ ÚPRAVA POVRCHU IMITACE TERACO.

kÓTOVÁNO V mm.

| | | | | |
|--|--|------------------------------|---------------------|---------------------|
| NÁVRH / VYPRACOVÁNÍ: | | ZODPOVĚDNÝ PROJEKTANT: | VEDOUcí PROJEKTANT: | TECHNICKÁ KONTROLA: |
| ING. JINKOVÁ | | ING. BARTIČEK | ING. LAZÁREK, DIS. | ING. LAZÁREK, DIS. |
| | | | | |
| KRAJ: VYSOČINA | | KATASTR. ÚZEMÍ: VÍR, KARASÍN | | |
| INVESTOR: POVOĐI MORAVY, S. P. Dřevorská 11, 601 75 Brno | | | | |
| AKCE: VD VÍR I, KORUNA HRÁZE OPRAVA ZÁBRADLÍ | | | | |
| VÝKRES SO-02-08 | | | | |

| | |
|--|----------------|
|  <p>Kounicevo 685/20, 602 00 Brno IČ: 29262747, TEL.: 605 114 896</p> | |
| DATUM: | 04/2017 |
| STUPĚŇ: | DSP |
| FORMAT: | 2xA4 |
| MĚŘÍTKO: | ČÍSLO PŘÍLOHY: |
| 1:20 | D.3-8. |