



PŮDORYS SO – 02 – 09 KAMENNÉ ZÁBRADLÍ
M 1:20

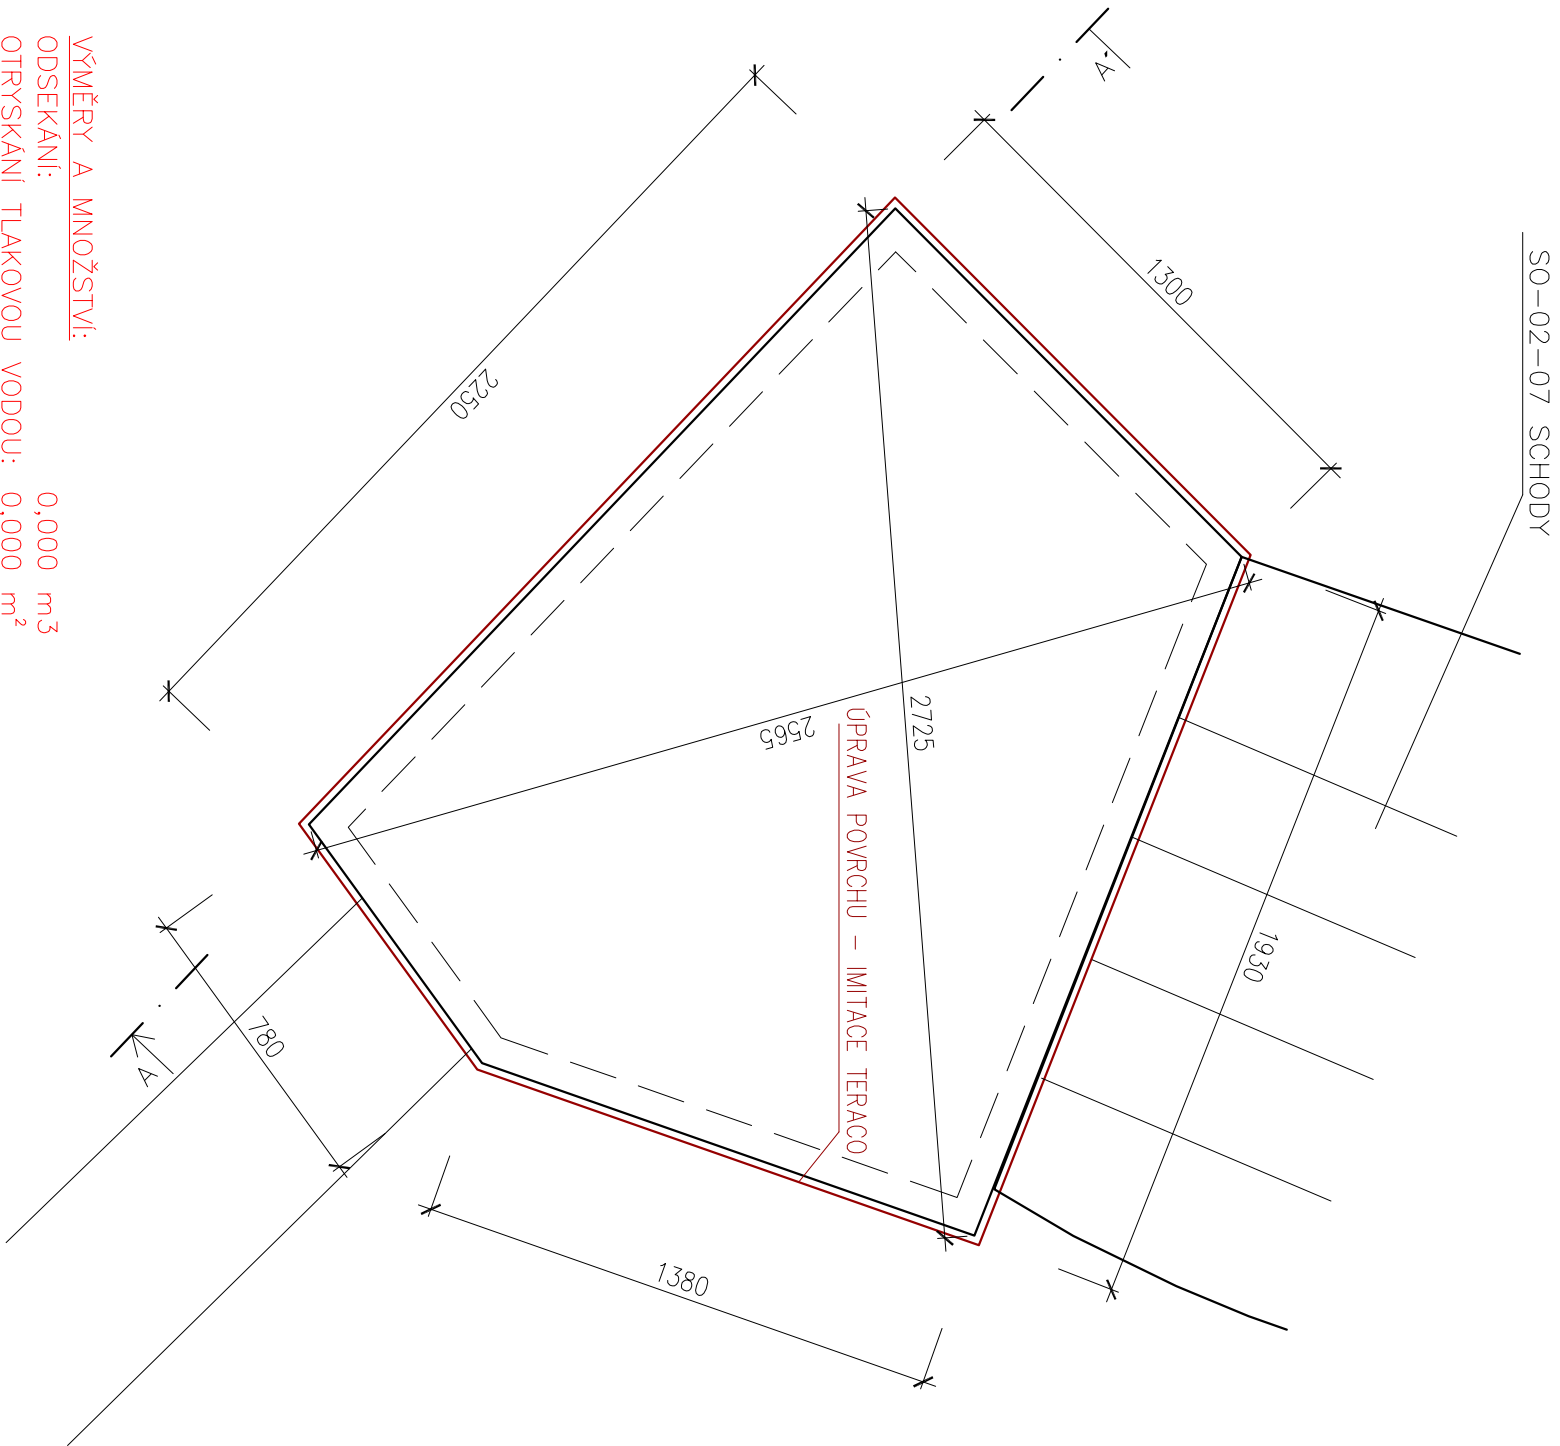

VÝMĚRY A MNOŽSTVÍ:	
ODSEKÁNÍ:	0,000 m ³
OTRYSKÁNÍ TLAKOVOU VODOU:	0,000 m ²
SPOJOVACÍ MŮSTEK:	0,000 m ²
REPR. MALTA:	0,000 m ³
FINÁLNÍ POVRCH:	
OTRYSKÁNÍ TLAKOVOU VODOU:	6,412 m ²
IMITACE TERACO:	7,080 m ²

ŘEZ A-A' SO – 02 – 09 M 1:20

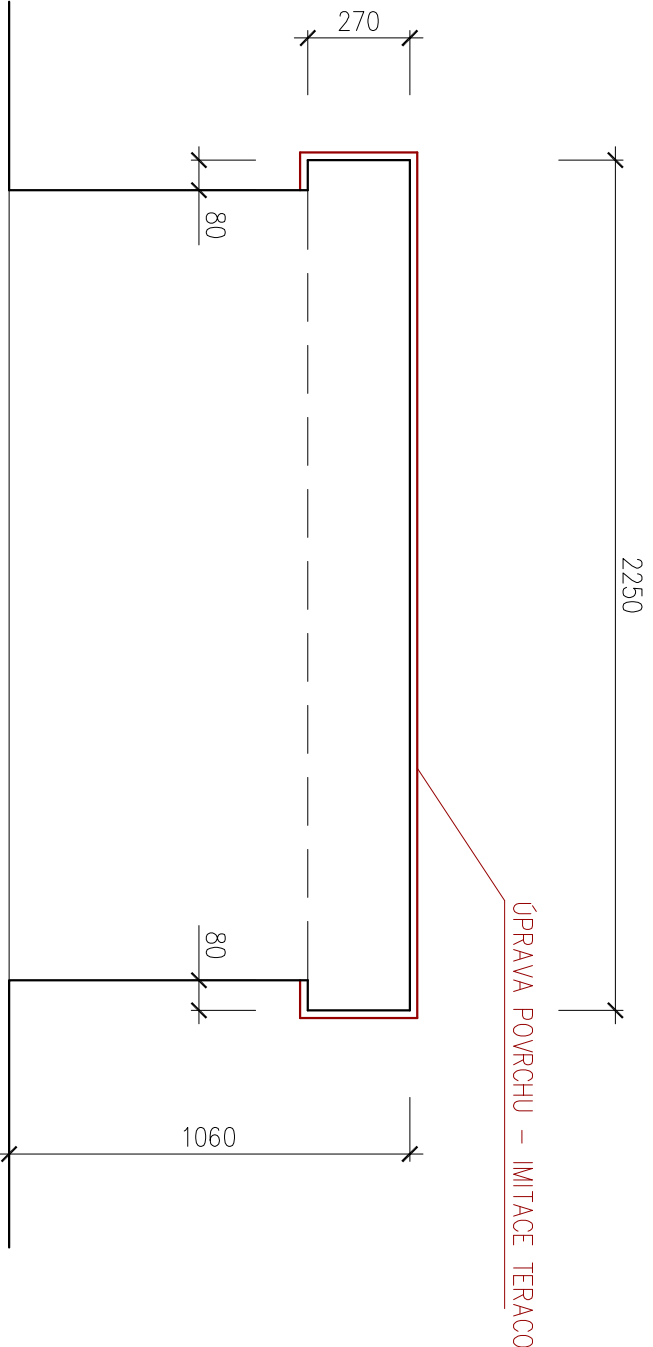


POZN.:

POPIS OPRAV JE ZDE UVEDEN POUZE V NEUZÁKLADNĚJŠÍCH BODECH, PODROBNÝ POSTUP A POPIS VIZ V TEXTOVÉ ČÁSTI TÉTO PD – D.1. TECHNICKÁ ZPRÁVA!
OPRAVA POVRCHŮ:
1) POŠKOZENÝ POVRCH OSEKAT A VYČISTIT AŽ NA "ZDRAVÝ MATERIÁL" DLE ROZMĚRŮ Z VÝKRESU.
2) OTRYSKÁNÍ TLAKOVOU VODOU.
3) NANESENÍ SPOJOVACÍHO MŮSTKU.
4) SANACE REPROFILAČNÍ MALTOU SE ZAROVNÁNÍM SE STÁV. POVRCHEM.
5) ZÁVĚREČNÁ ÚPRAVA POVRCHU IMITACE TERACO.

KÓTOVÁNO V mm.

NAŘÍZ./VYPRACOVAL:	ING. JINKOVÁ	ZODPOVĚDNÝ PROJEKTANT:	ING. BARTĚČEK	VEDOUcí PROJEKTANT:	ING. LAZÁREK, DIS.	TECHNICKÁ KONTROLA:	ING. LAZÁREK, DIS.
KRAJ: VYSOČINA				KATASTR. OZEMÍ: VÍR, KARASIN			
INVESTOR: PŮVODI MORAVY, s. p. Dřevotřská 11, 601 75 Brno							
AKCE:	VD VÍR I, KORUNA HRÁZE OPRAVA ZÁBRADLÍ						
VÝKRES SO-02-09							

 <p>Kounicov 685/20, 602 00 Brno IČ: 29262747, TEL.: 605 114 896</p>	
DATUM:	04./2017
STUPEŇ:	DSP
FORMAT:	2xA4
MĚŘÍTKO:	Dílo PŘÍLOHY:
1:20	D.3.9.