


PŮDORYS SO-02-16 SCHODY U GALERIE
M 1:100

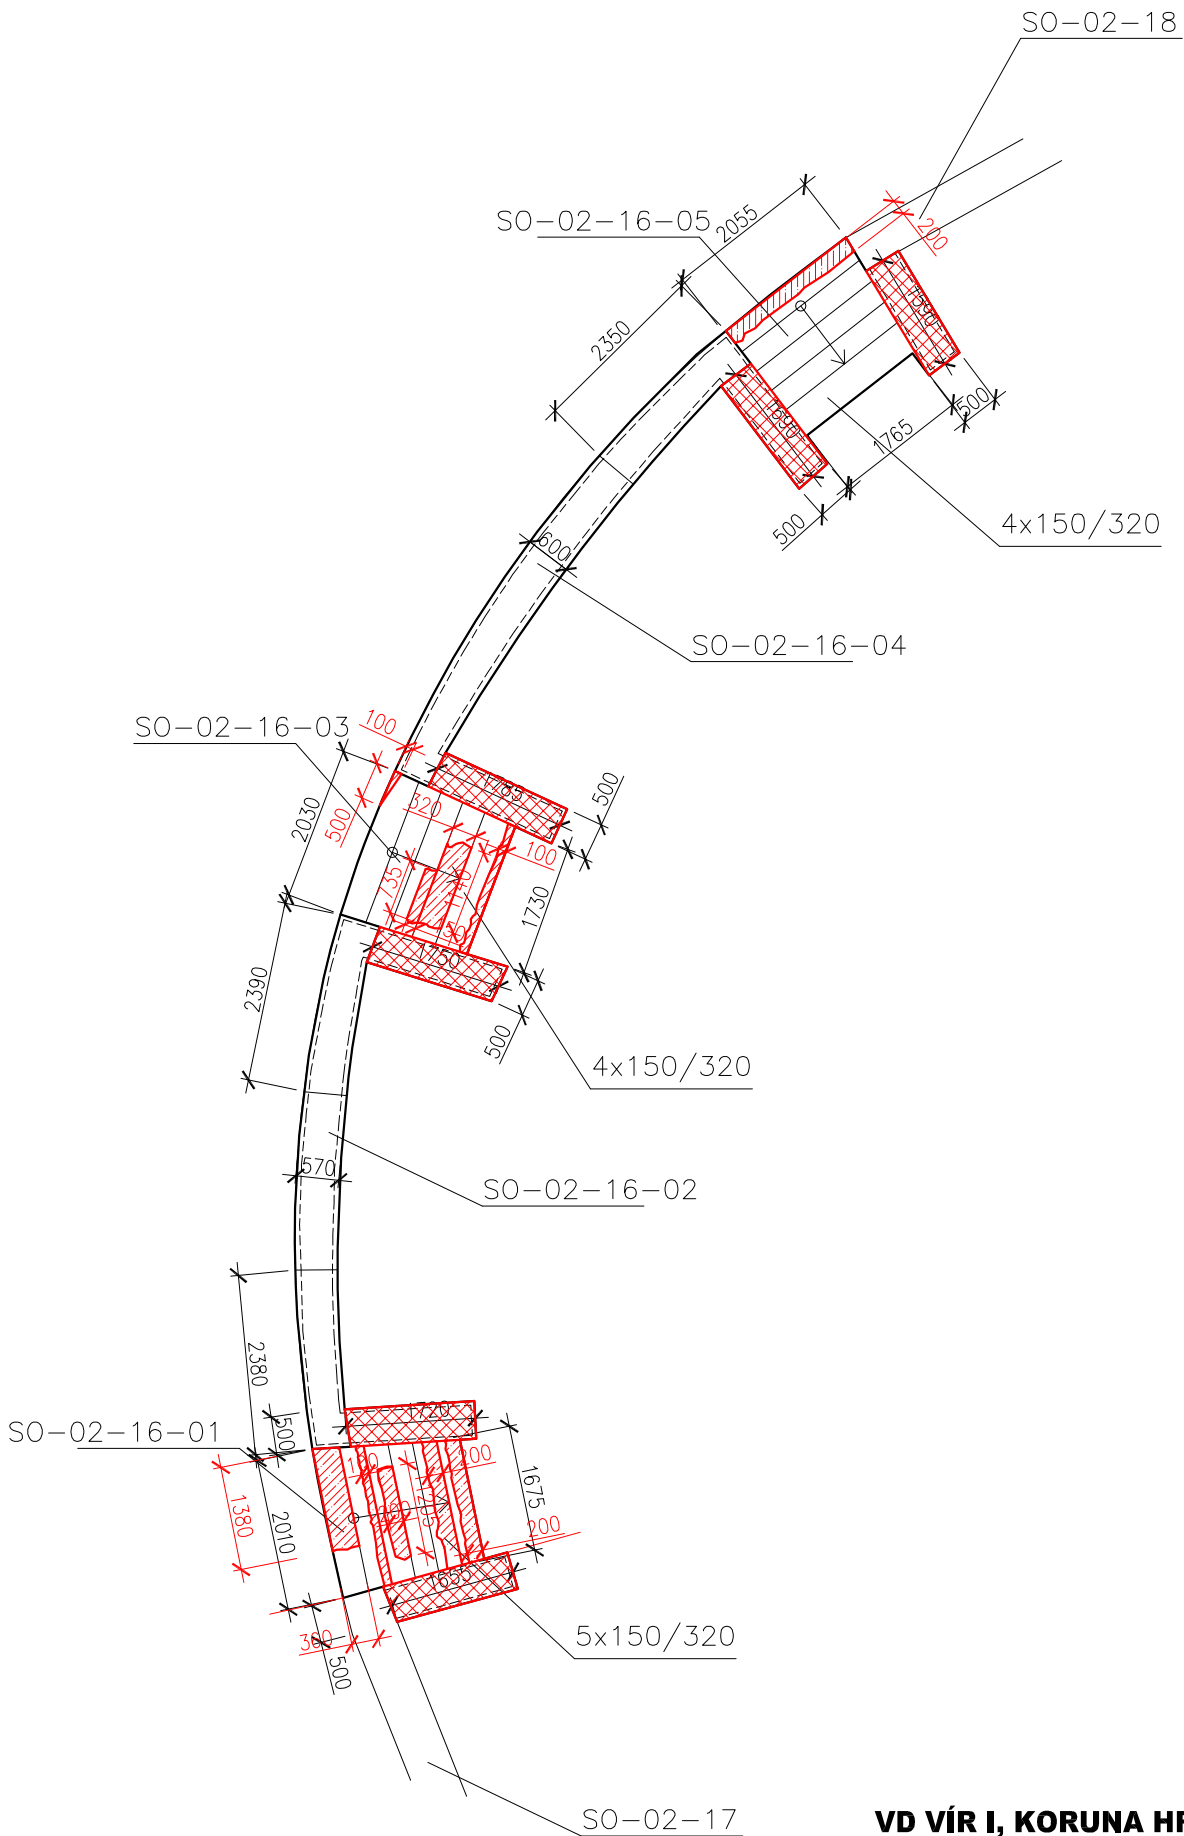

VD VÍR I, KORUNA HRÁZE OPRAVA ZÁBRADLÍ