


PŮDORYS SO-02-22 SCHODIŠTĚ M 1:50

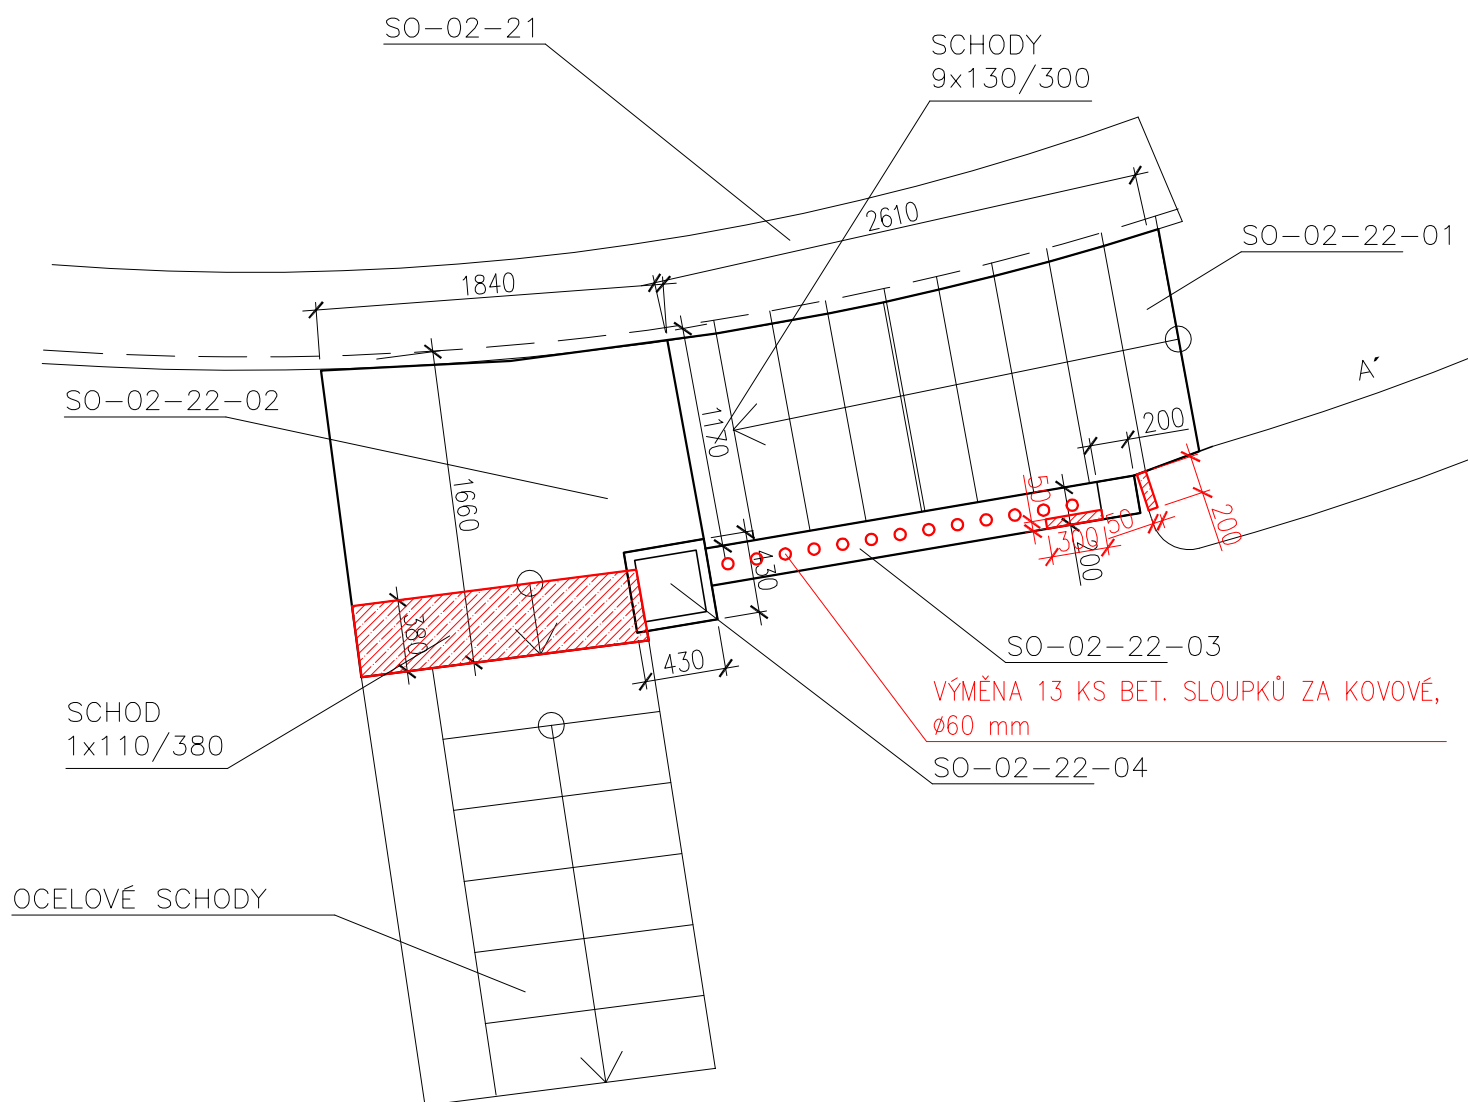

**VD VÍR I, KORUNA HRÁZE
OPRAVA ZÁBRADLÍ**