


PŮDORYS SO-02-07 SCHODY
M 1:50

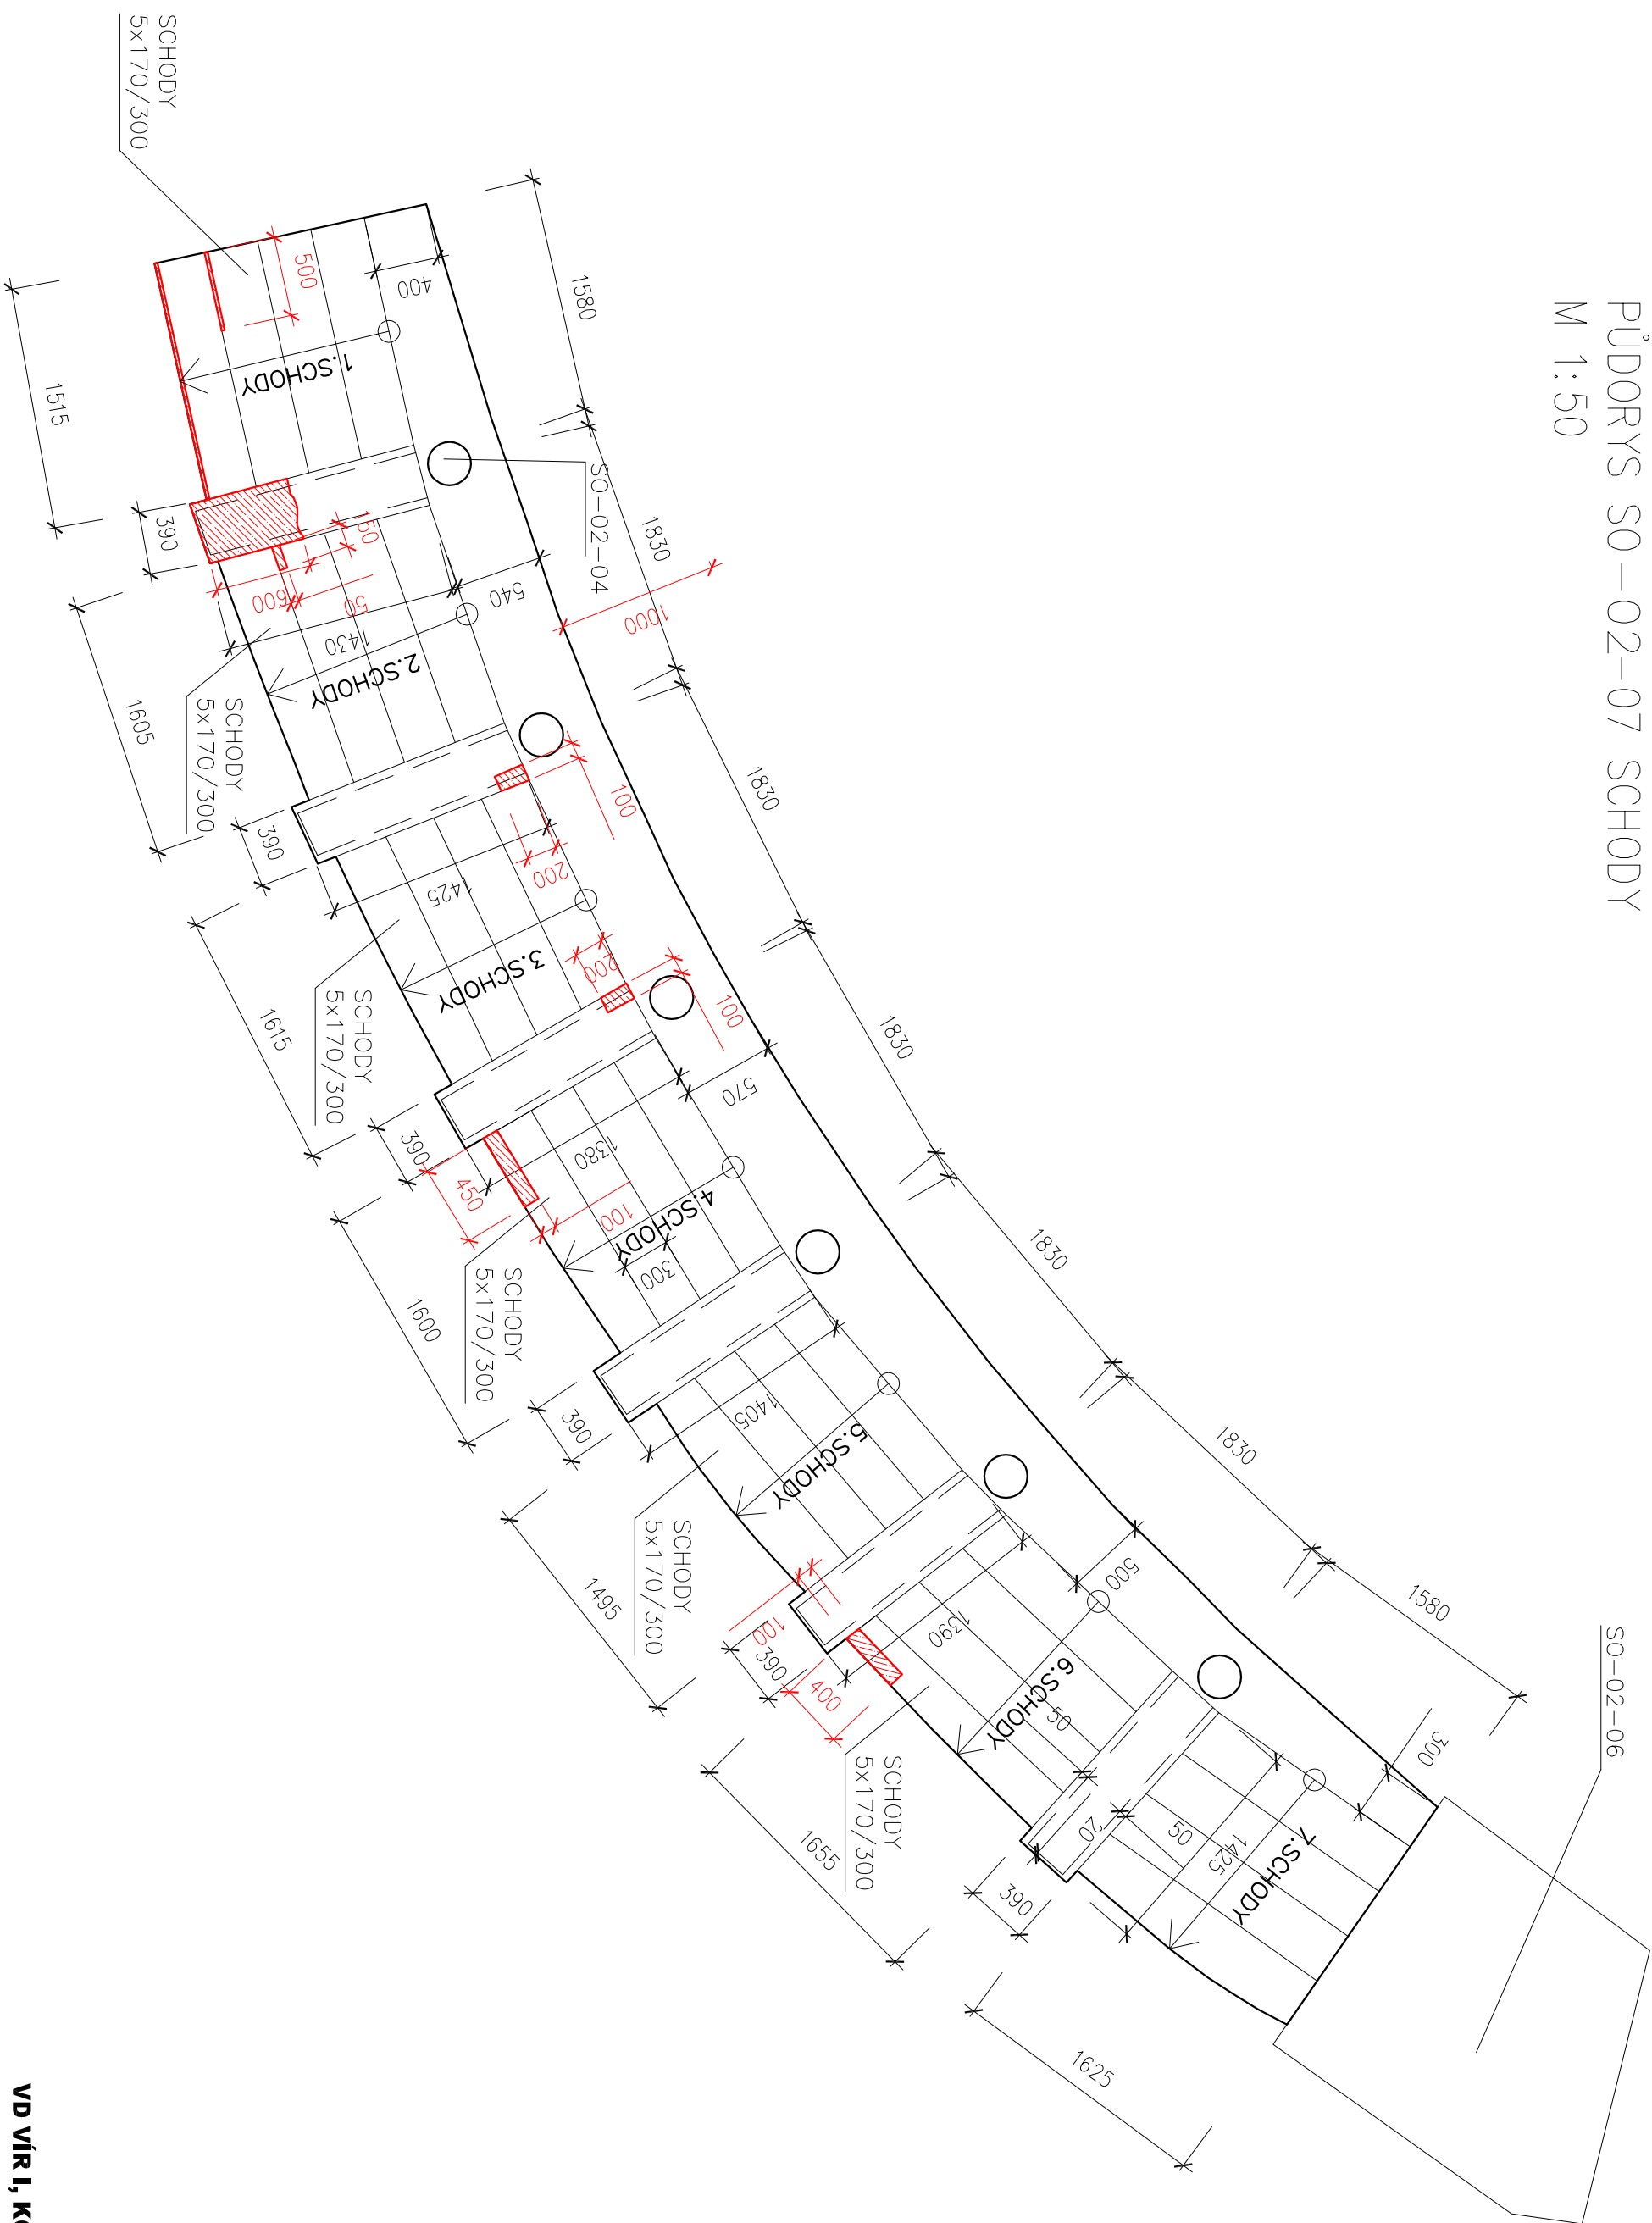

VD VÍR I, KORUNA HRÁZE
OPRAVA ZÁBRADLÍ