



PŮDORYS SO-02-17 KAMENNÉ ZÁBRADLI
M 1:50

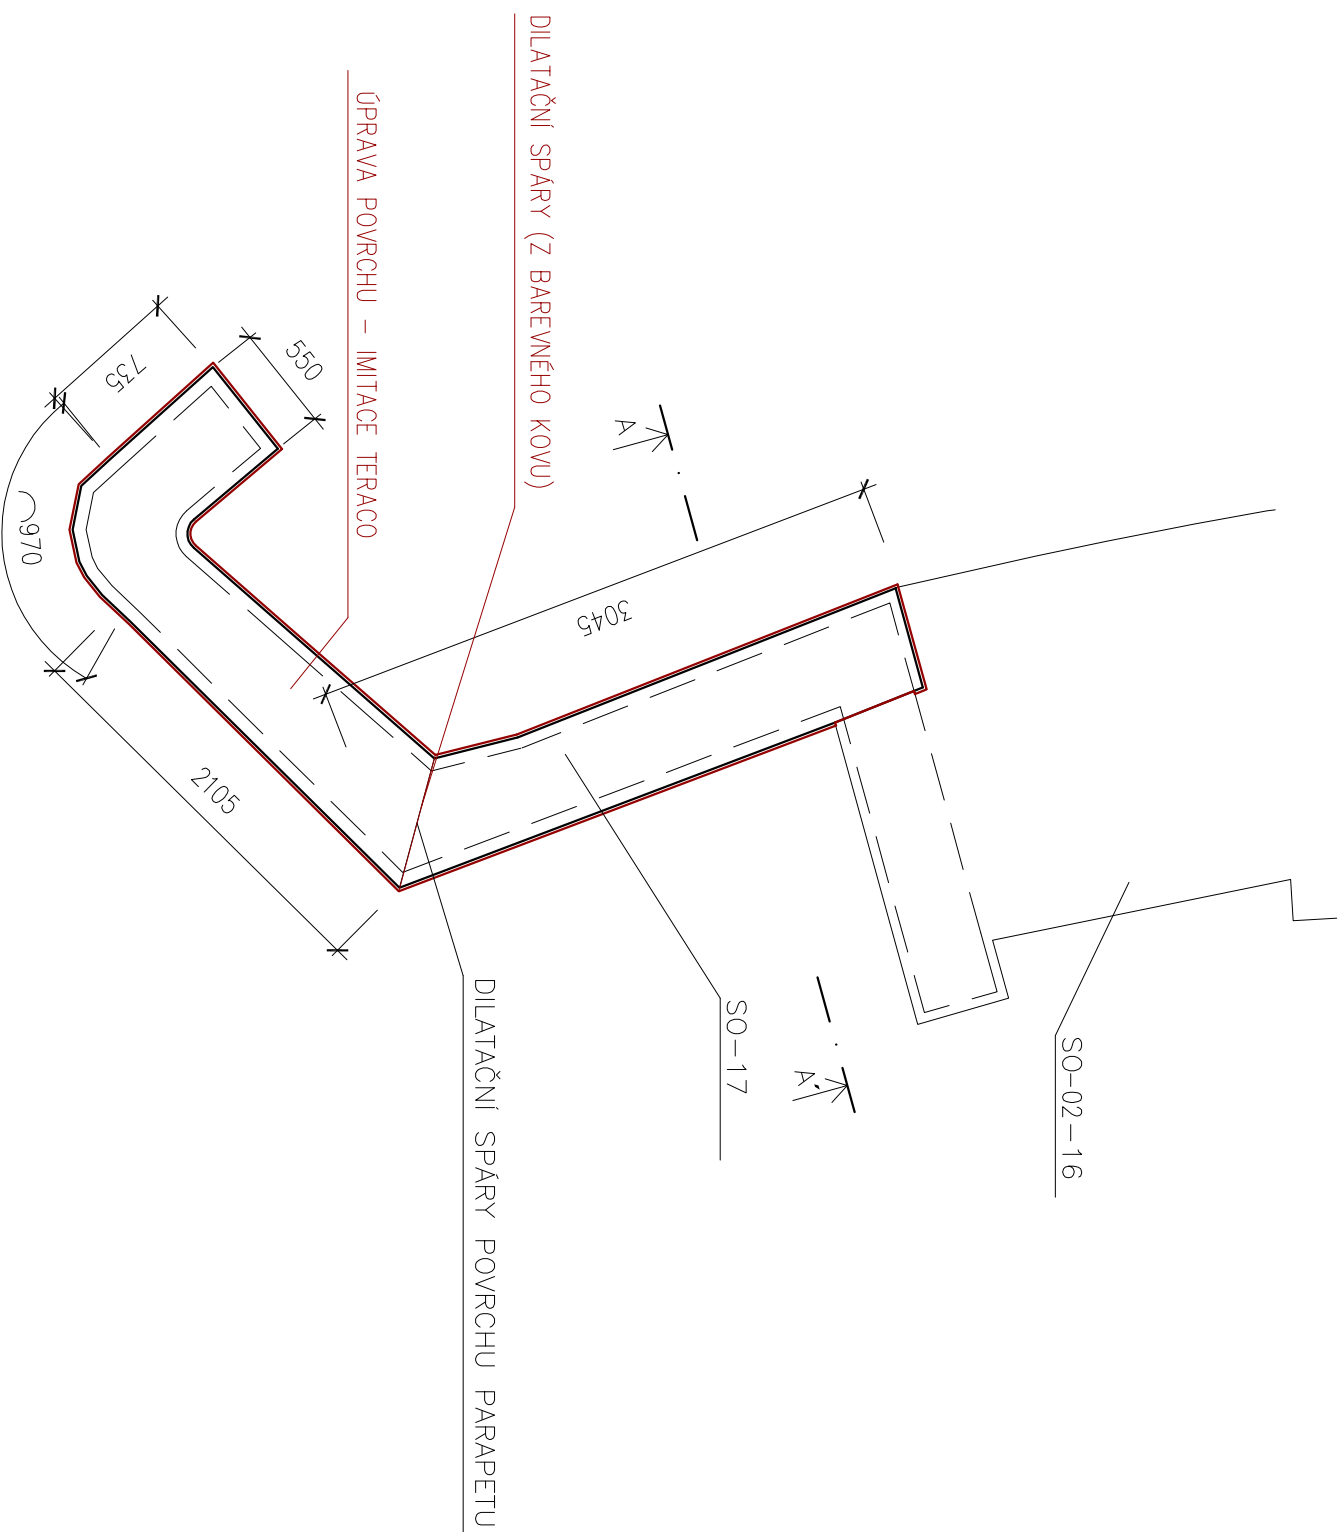

VÝMĚRY A MNOŽSTVÍ:	
ODSEKÁNÍ:	0,000 m3
OTRYSKÁNÍ TLAKOVOU VODOU:	0,000 m ²
SPOJOVACÍ MŮSTEK:	0,000 m ²
REPR. MALTA:	0,000 m3
FINÁLNÍ POVRCH:	
OTRYSKÁNÍ TLAKOVOU VODOU:	5,625 m ²
IMITACE TERACO:	6,423 m ²

ŘEZ A-A' SO-02-17 M 1:20

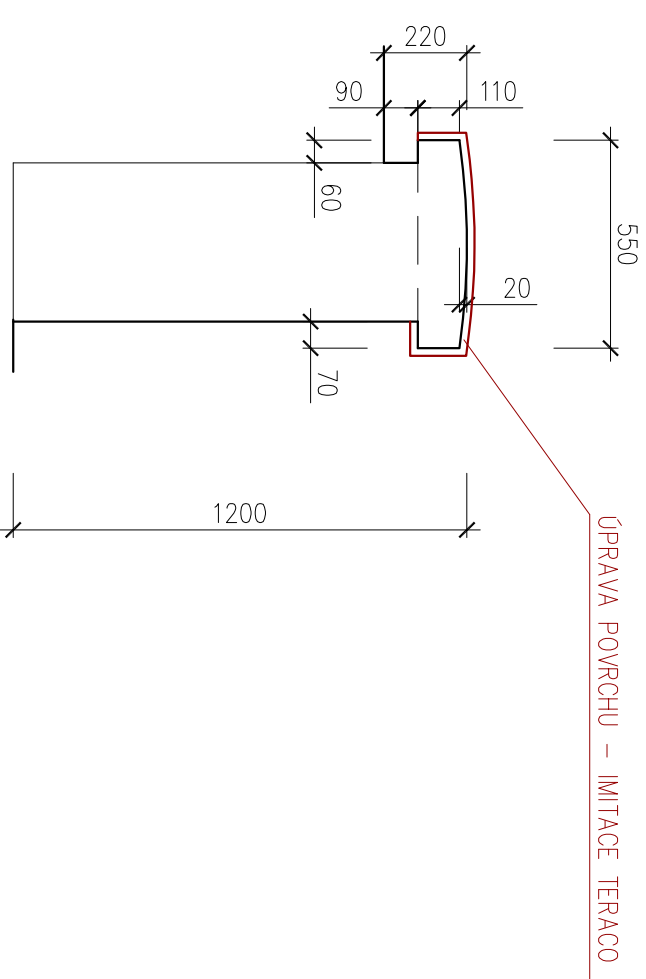


POZN

POPIS OPRAV JE ZDE UVEDEN POUZE V NEUŽÁKLADNĚJŠÍCH BODECH, PODROBNÝ POSTUP A POPIS VIZ V TEXTOVÉ ČÁSTI TÉTO PD – D.1. TECHNICKÁ ZPRÁVA!

OPRAVA PОВRCHŮ:

- 1) POŠKOZENÝ PОВRCH OSEKAT A VYČISTIT AŽ NA "ZDRAVÝ MATERIÁL" DLE ROZMĚRŮ Z VÝKRESU.
- 2) OTRYSKÁNÍ TLAKOVOU VODOU.
- 3) NANESENÍ SPOJOVACÍHO MŮSTKU.
- 4) SANACE REPROFILAČNÍ MALTOU SE ZAROVNÁNÍM SE STAV. PОВRCHEM.
- 5) ZÁVĚREČNÁ ÚPRAVA PОВRCHU IMITACE TERACO.

KÓTOVÁNO V mm.

NAŘÍTL/VERBAČOVÁL:		ZODPOVĚDNÝ PROJEKTANT:	VEDOUcí PROJEKTANT:	TECHNICKÁ KONTROLA:
ING. JINKOVÁ		ING. BARTĚČEK	ING. LAZÁREK, DIS.	ING. LAZÁREK, DIS.
KRAJ: VYSOČINA		KATASTR. ÚZEMÍ: VÍR, KARASÍN		
INVESTOR: POVOJÍ MORAVÝ, s. p. Dřevařská 11, 601 75 Brno				
AKCE: VD VÍR I, KORUNA HRÁZE OPRAVA ZÁBRADLÍ				
VÝKRES SO-02-17				
<div><p>Kounicovo 685/20, 602 00 Brno IČ: 29262747, TEL.: 605 114 896</p></div>				
DATUM:		04./2017		
STUPEŇ:		DSP		
FORMÁT:		2x44		
MĚŘÍTKO:		DISLO PŘÍLOHY:		
1:20, 1:50		D.3.17.		