




VÝKRES DILATAČNÍ SPÁRY

M 1:20

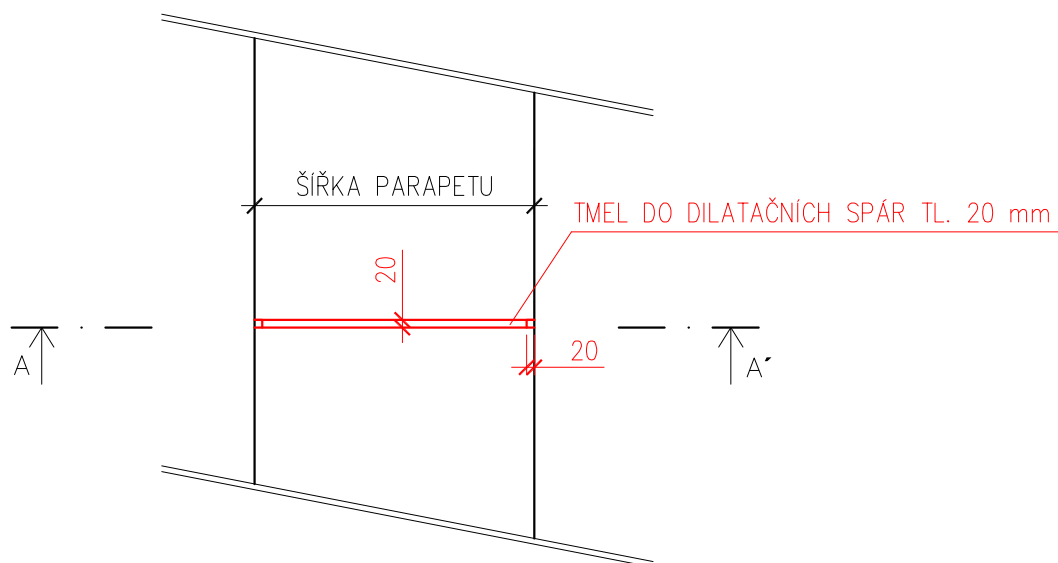

ŘEZ A-A' DILATAČNÍ SPÁROU M 1:20

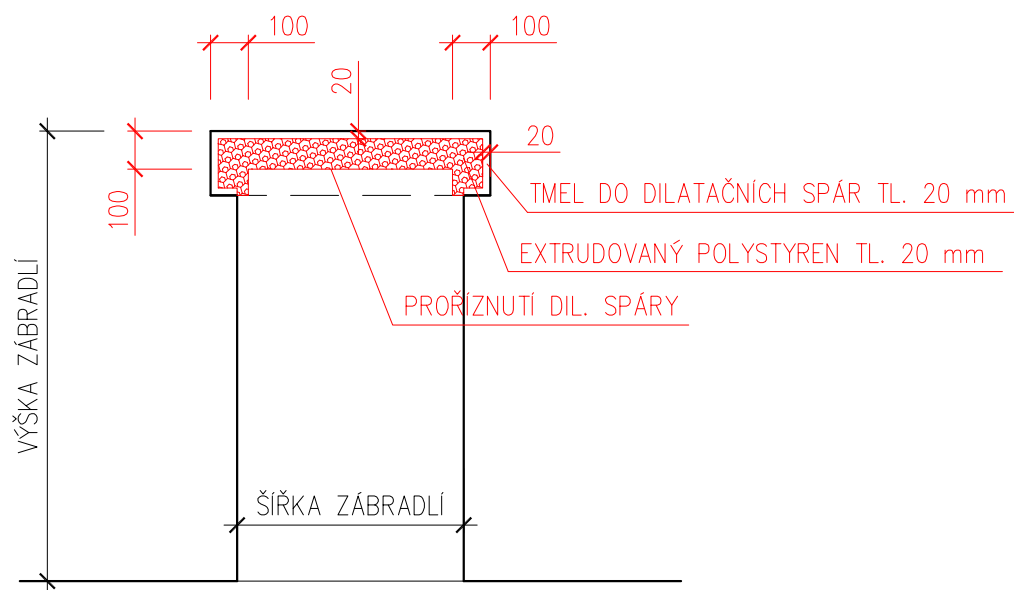

NAVRHL/VYPRACOVAL: ING. JINKOVÁ	ZODPOVĚDNÝ PROJEKTANT: ING. BARTEČEK	VEDOUcí PROJEKTANT: ING. LAZÁREK, DiS.	TECHNICKÁ KONTROLA: ING. LAZÁREK, DiS.	 Kounicova 685/20, 602 00 Brno IČ: 29262747, TEL.: 605 114 896	
KRAJ: VYSOČINA		KATASTR. ÚZEMÍ: VÍR, KARASÍN			
INVESTOR: POVODÍ MORAVY, s. p. Dřevařská 11, 601 75 Brno				DATUM:	04/2017
AKCE: VD VÍR I, KORUNA HRÁZE OPRAVA ZÁBRADLÍ				STUPEŇ:	DSP
				FORMÁT:	1xA4
VÝKRES DILATAČNÍ SPÁRY				MĚŘÍTKO: 1:20	ČÍSLO PŘÍLOHY: D.3.26.