


PŮDORYS SO-01-01 KAMENNÉ ZÁBRADLÍ
M 1:100

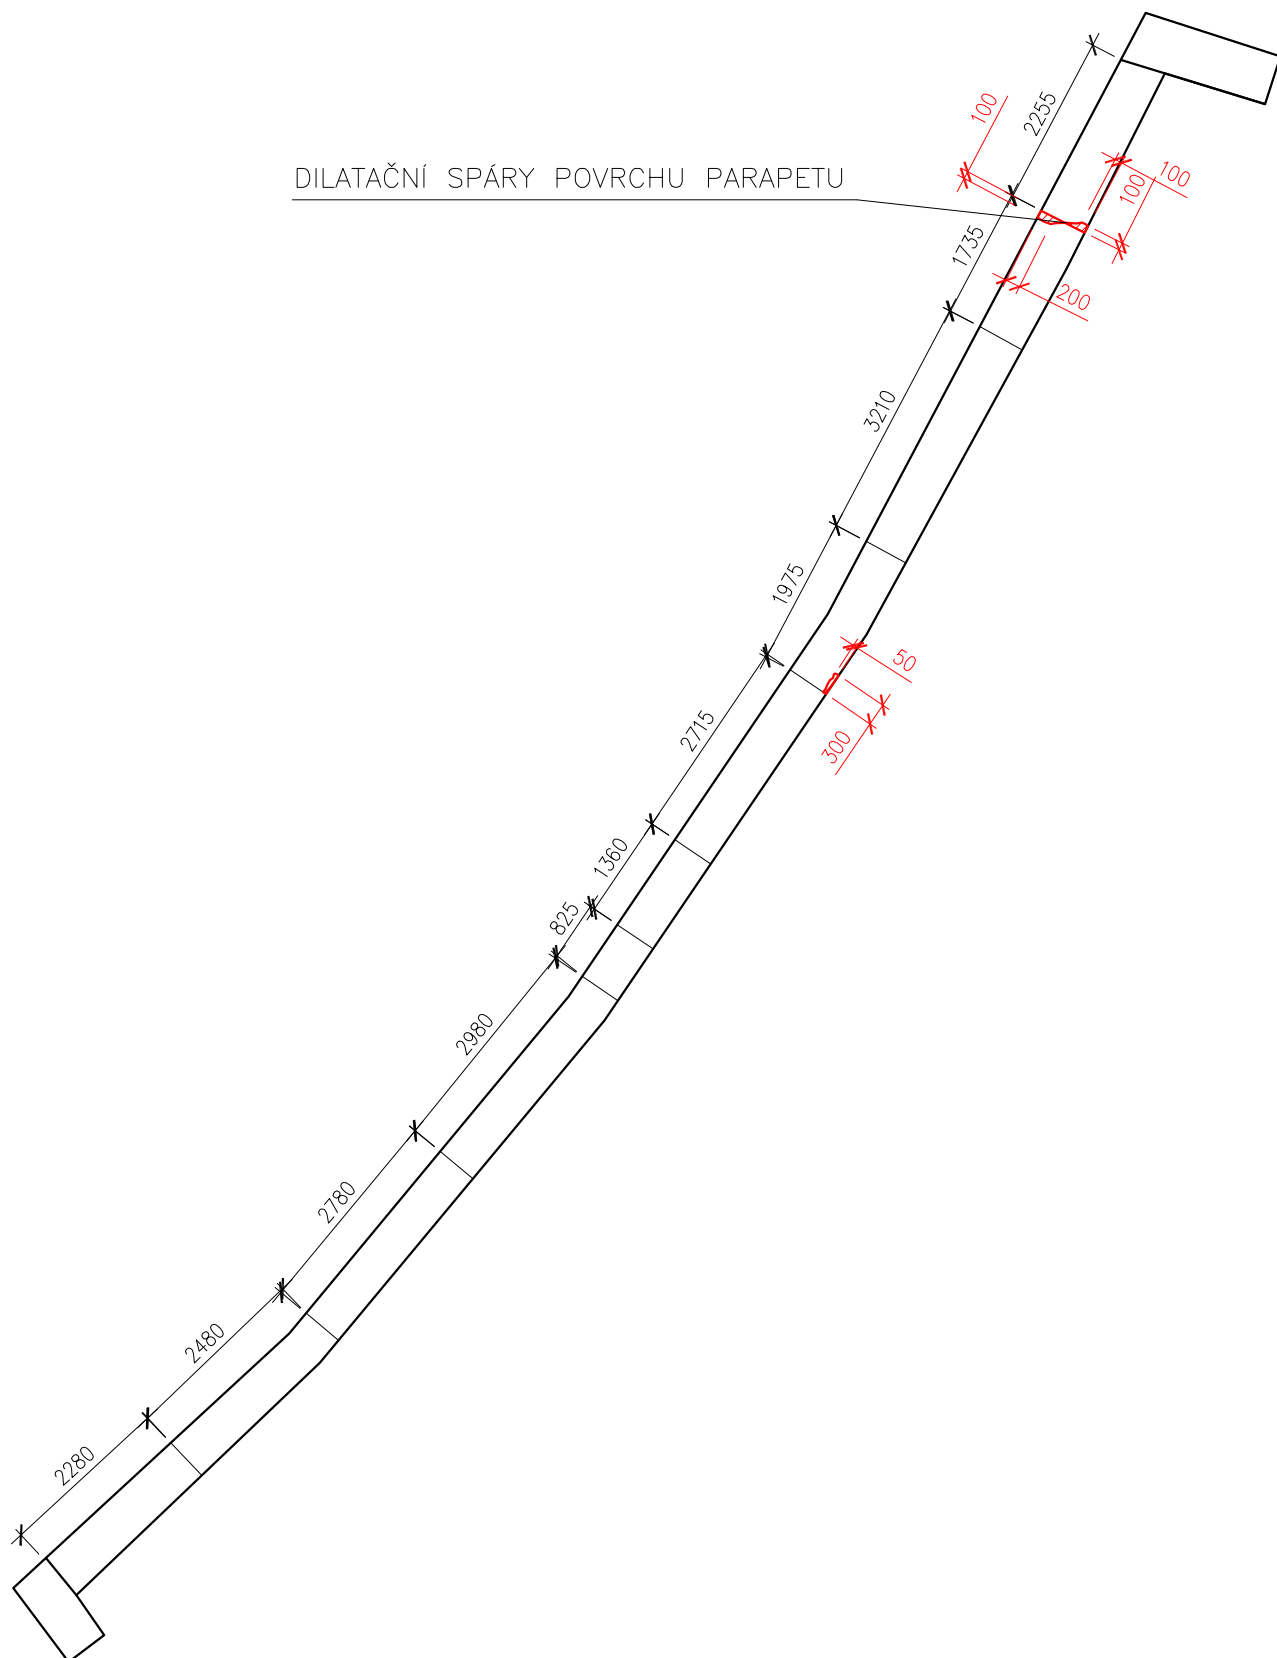

**VD VÍR I, KORUNA HRÁZE
OPRAVA ZÁBRADLÍ**