


PŮDORYS SO-02-09 KAMENNÉ ZÁBRADLÍ M 1:20

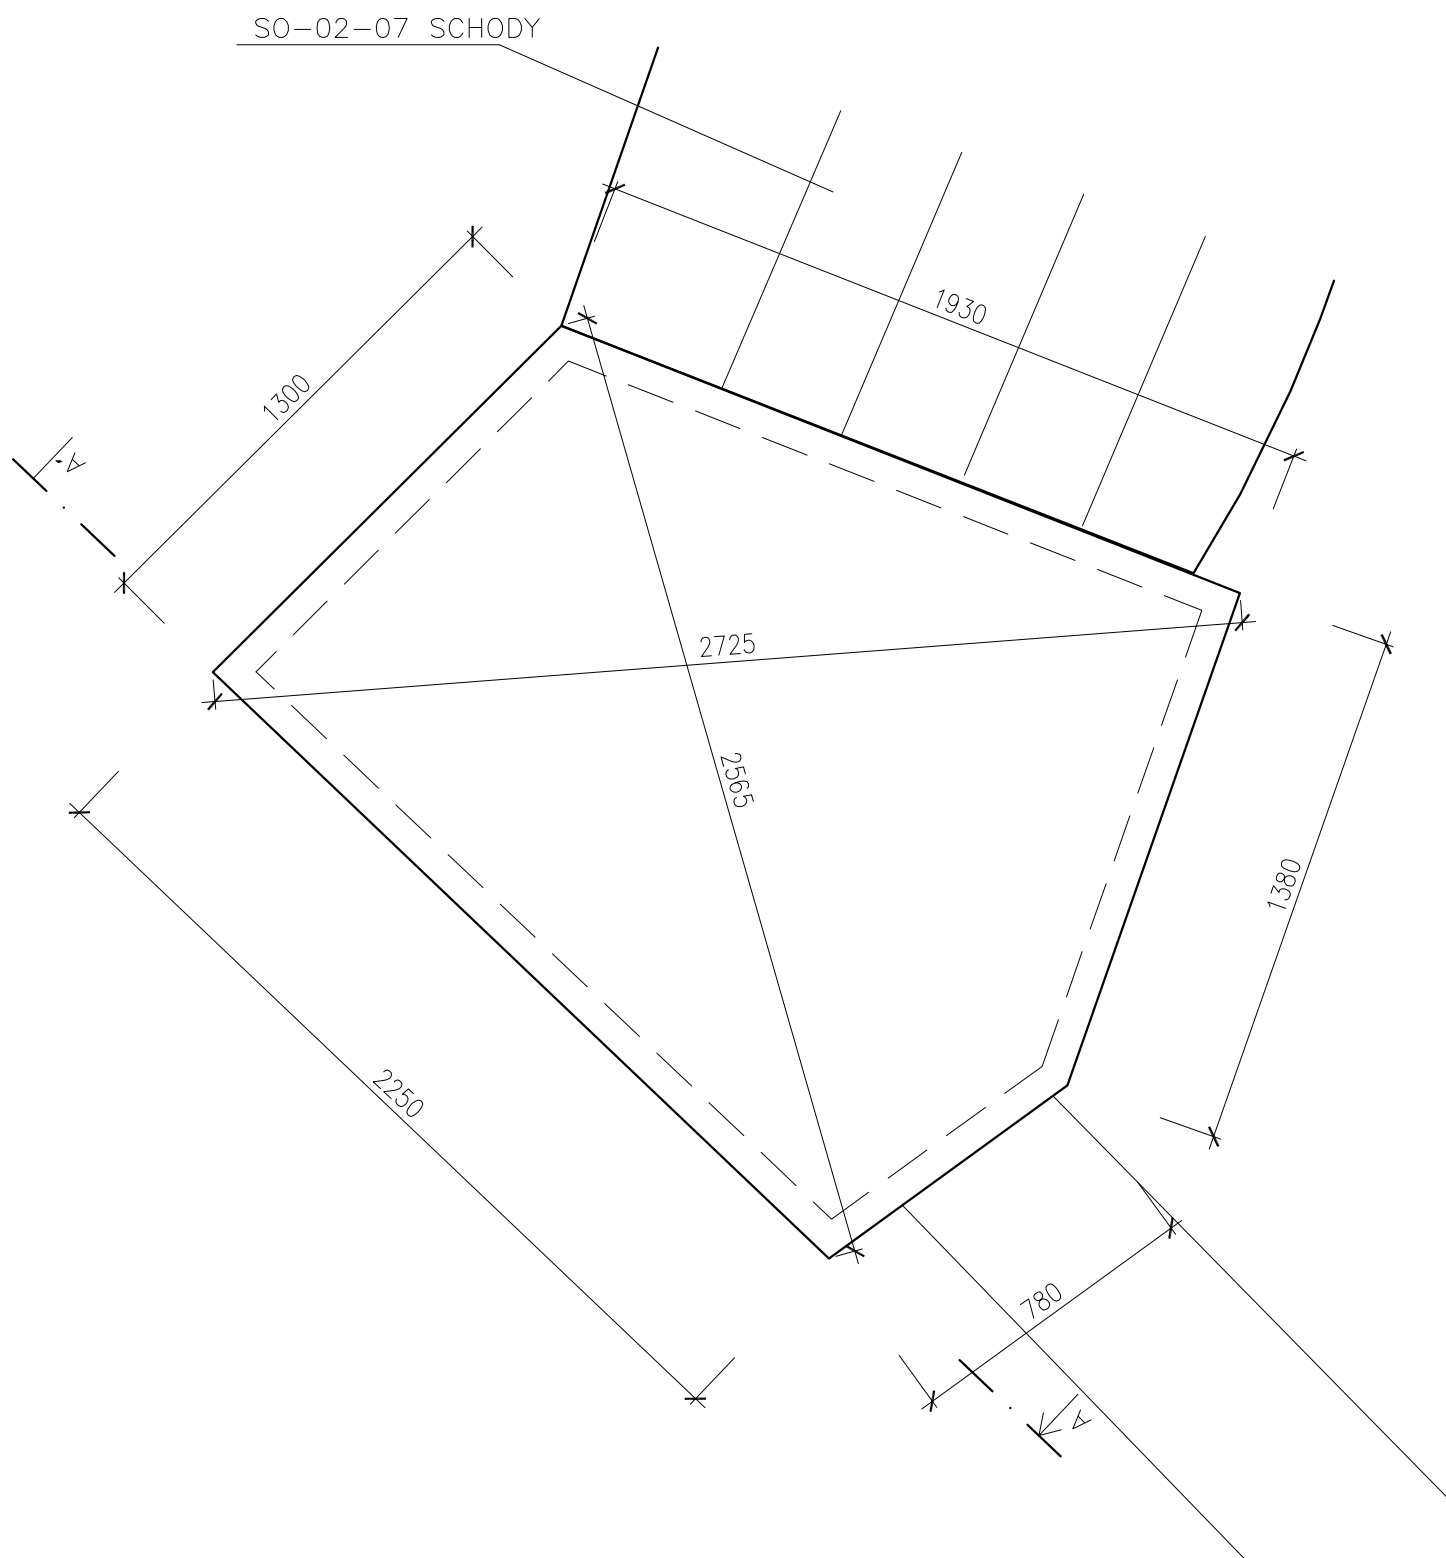

**VD VÍR I, KORUNA HRÁZE
OPRAVA ZÁBRADLÍ**