

objektů km 18,300-19,340, Komárno“



J.: PM-49949/2019

Ev.Č.: 127654/2019

dne: 12.11.2019

listů: 1

Povodí Moravy, s.p.

DOČASNÁ PŘÍSTUPOVÁ KOMUNIKACE

TOK - ÚPRAVA - NOVÉ KONSTRUKCE

SOUHLAS SE STAVBOU „Juhyně, oprava příčných objektů km 18,300-19,340, Komárno“.
Vladimír Hruška, Komárno č. p. 9, 768 71 Komárno, jako vlastník pozemku **332/1** v k. ú. Komárno, zapsaném na LV č. 285, dávám tímto souhlas s realizací stavby a s přístupem k pozemkům vodního toku a s vybudováním staveništní komunikace pro potřebu provádění stavby dle zákresu v katastrální situaci.


Dočasná staveništní komunikace bude provedena jako šterková. Před výstavbou dočasné komunikace bude provedeno sejmutí ornice, následně bude na terén položena geotextilie, na níž bude nasypána a zhutněna šterková vrstva. Po dokončení stavby bude dočasná komunikace odstraněna, dotčené plochy budou ohumusovány a osety.

Tento souhlas je podkladem pro správní řízení a slouží jako vyjádření souhlasu účastníka řízení.

V Komárně dne 6.11.2019

Vladimír Hruška

Kontaktní tel.: 573 391 219

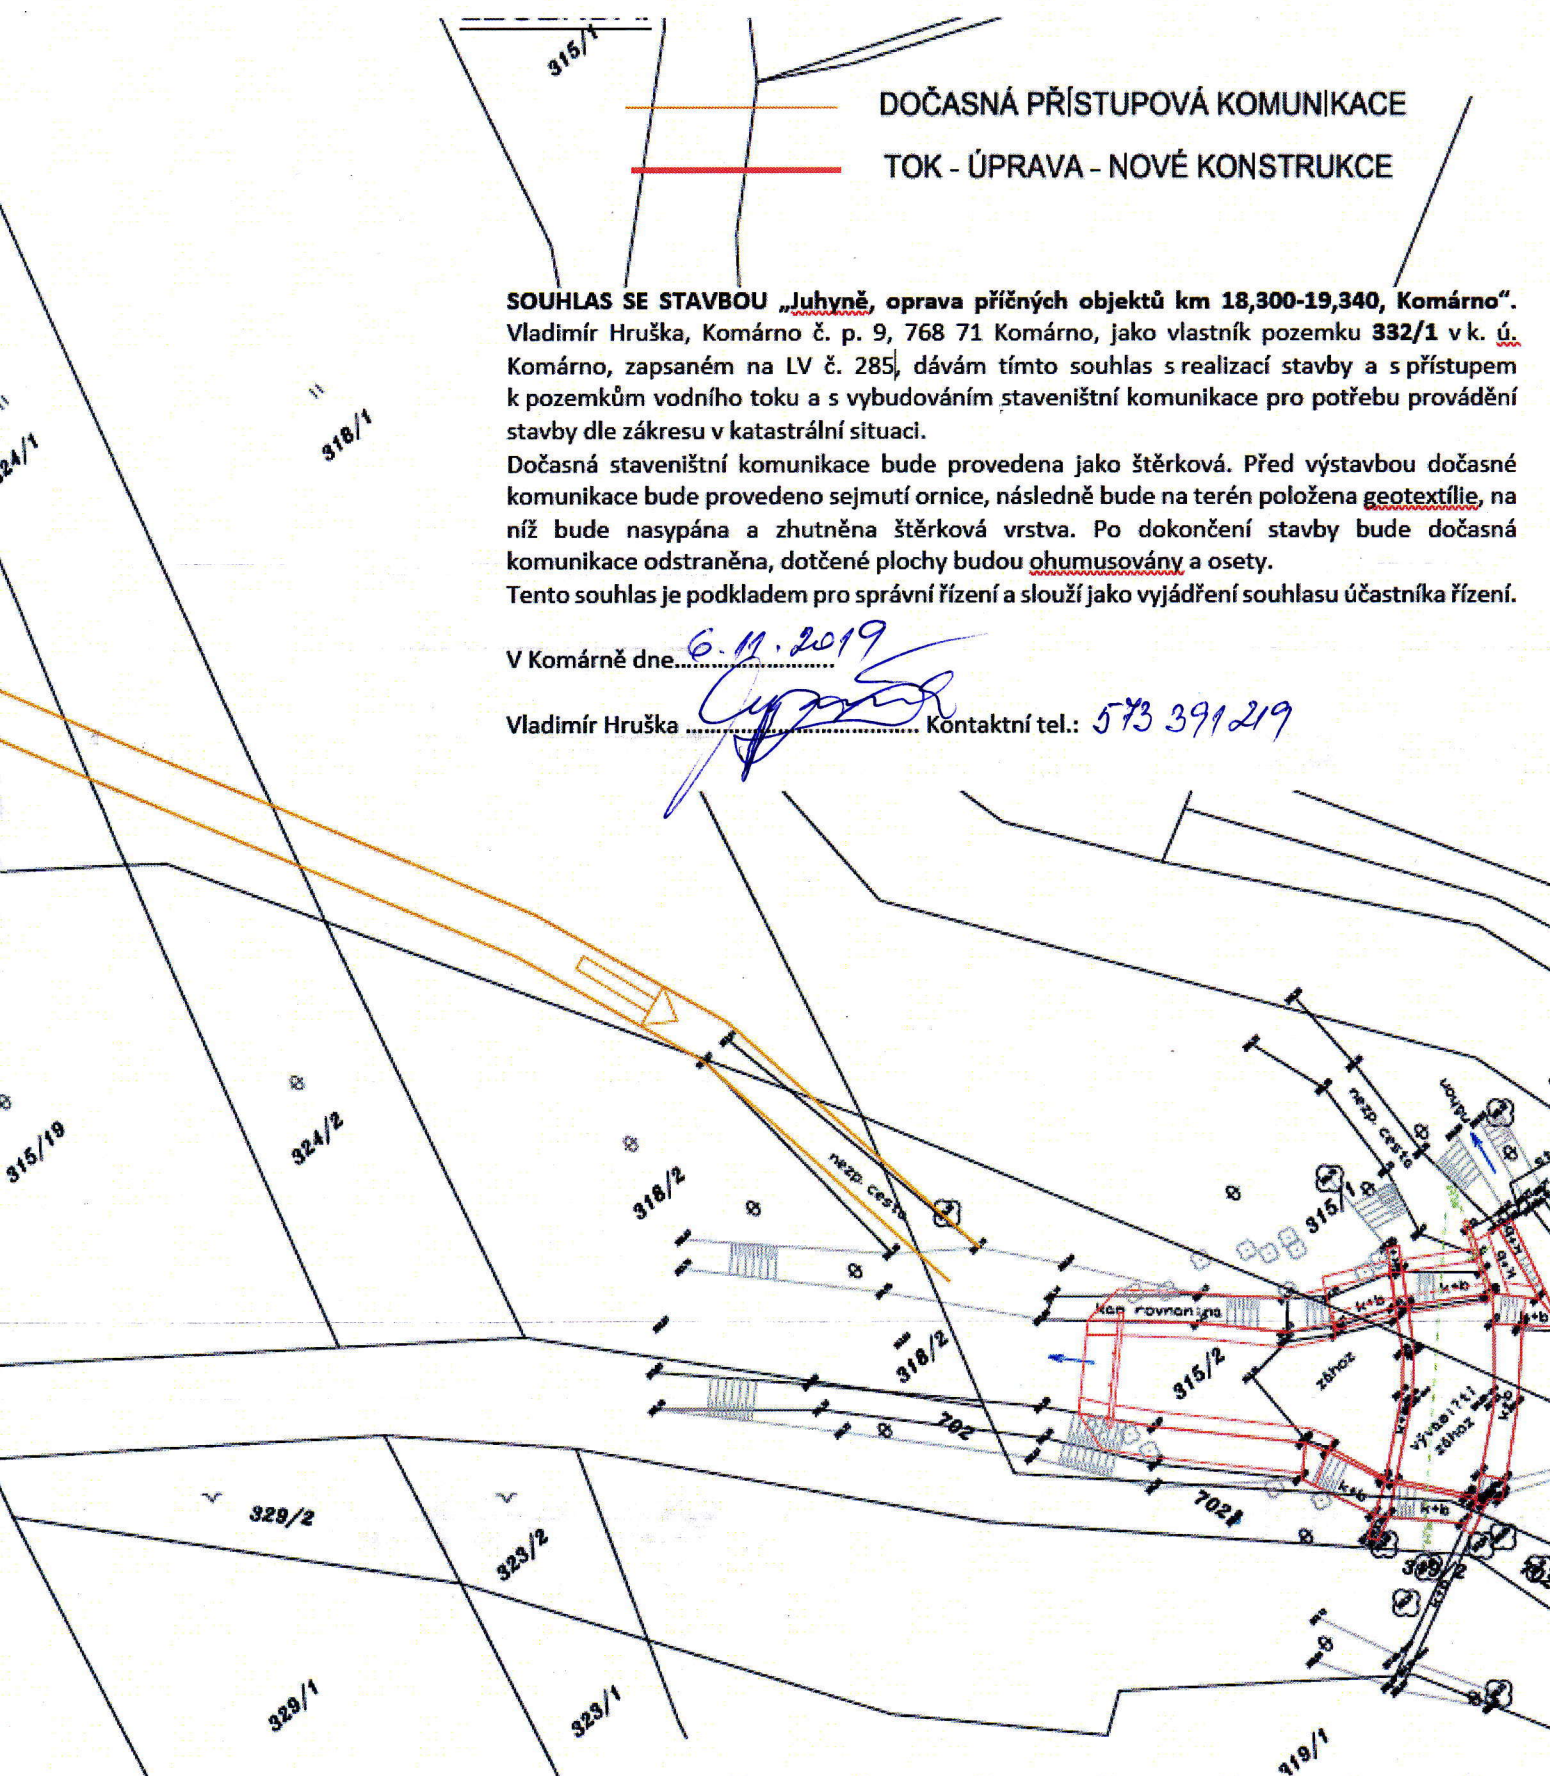

SITUAČNÍ VÝKRES - SOUHLAS SE STAVBOU „Juhyně, oprava příčných o

