


# SITUAČNÍ VÝKRES - SOUHLAS SE STAVBOU „Juhyně, oprava příčných Objektů km 18,300-19,340, Komárno“



J. PM-50060/2019 Ev. Č.: 127876/2019 dne: 12.11.2019 listu 1  
Povodí Moravy, s.p.

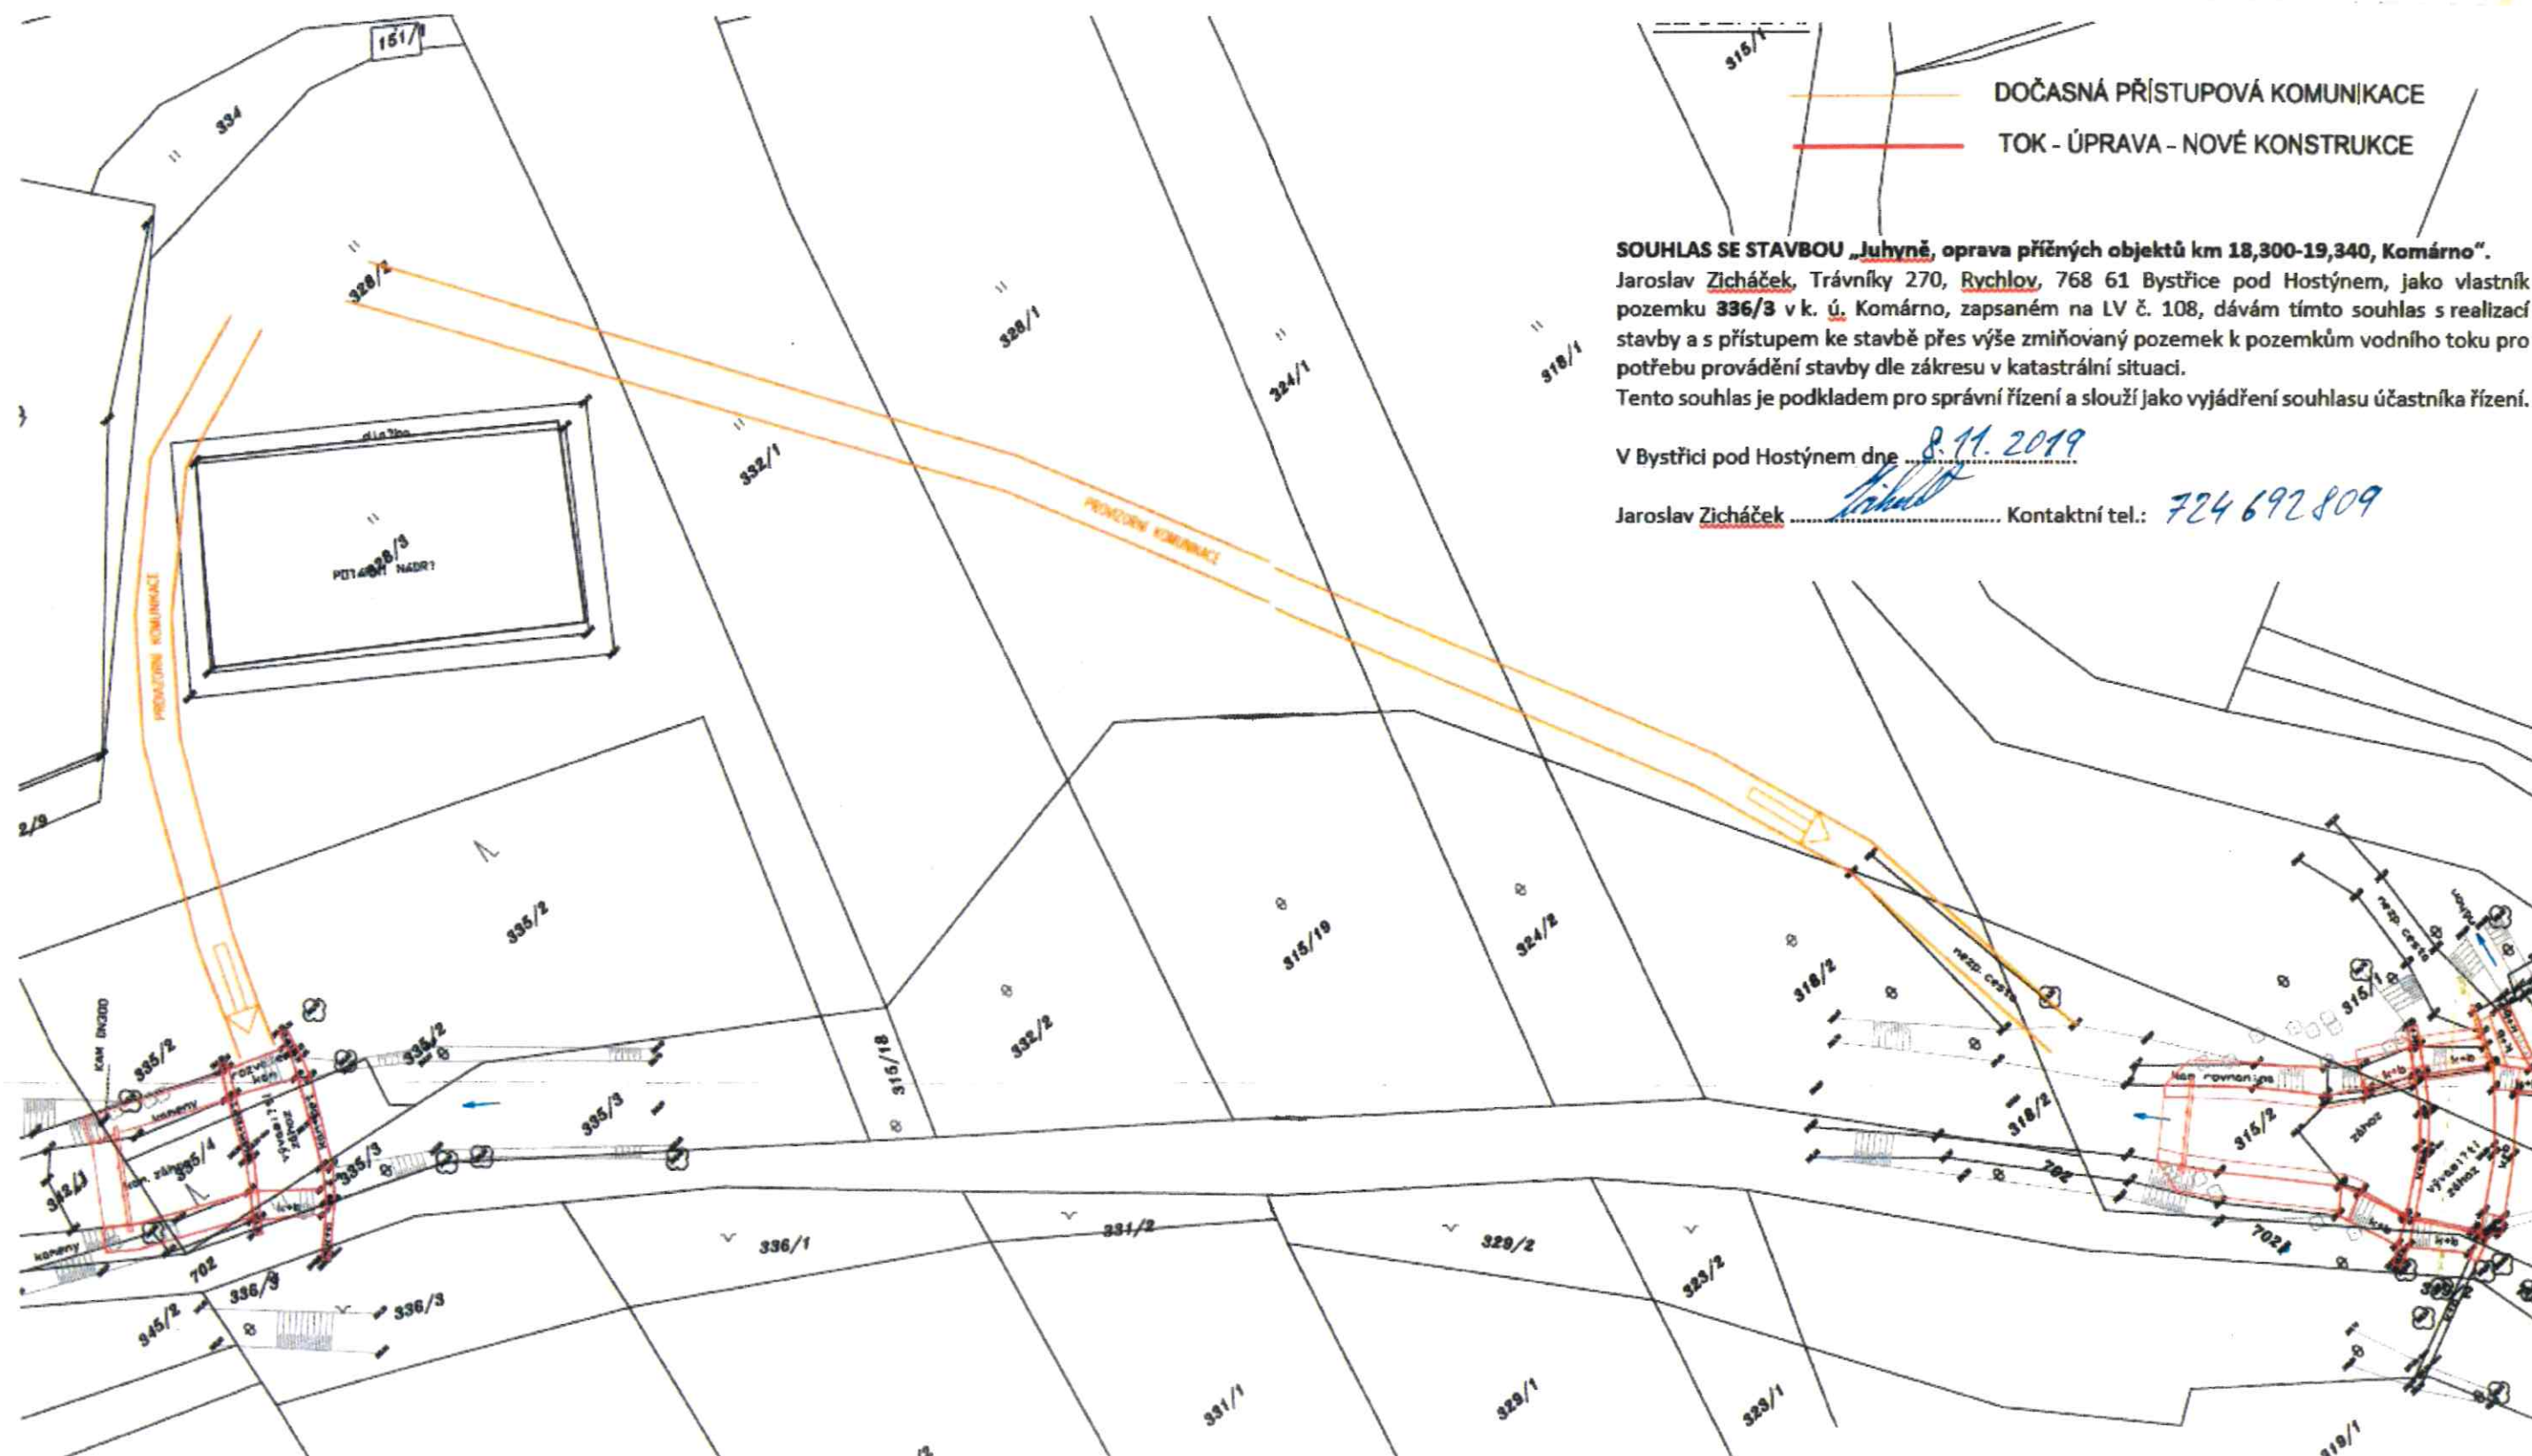

## SOUHLAS SE STAVBOU „Juhyně, oprava příčných objektů km 18,300-19,340, Komárno“.

Jaroslav Zicháček, Trávníky 270, Rychlov, 768 61 Bystřice pod Hostýnem, jako vlastník pozemku 336/3 v k. ú. Komárno, zapsaném na LV č. 108, dávám tímto souhlas s realizací stavby a s přístupem ke stavbě přes výše zmiňovaný pozemek k pozemkům vodního toku pro potřebu provádění stavby dle zákresu v katastrální situaci.

Tento souhlas je podkladem pro správní řízení a slouží jako vyjádření souhlasu účastníka řízení.

V Bystřici pod Hostýnem dne 8.11.2019

Jaroslav Zicháček *[Signature]* Kontaktní tel.: 724 692 809