

objektů km 18,300-19,340, Komárno“




J. PM-1737/2020

Ev.Č.: 4982/2020

dne: 10.01.2020

listu: 1

Povodí Moravy, s.p.

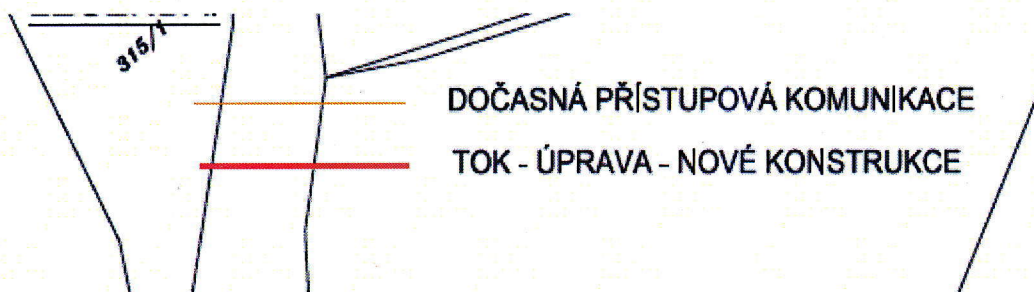


**SOUHLAS SE STAVBOU „Juhyně, oprava příčných objektů km 18,300-19,340, Komárno“.**

Josef Kuběja, Komárno č. p. 32, 768 71 Komárno, jako vlastník pozemků 335/4, 335/3, 335/2 v k. ú. Komárno, zapsaných na LV č. 184, dávám tímto souhlas s realizací stavby a s přístupem ke stavbě přes výše zmiňované pozemky k pozemkům vodního toku pro potřebu provádění stavby dle zákresu v katastrální situaci.

Tento souhlas je podkladem pro správní řízení a slouží jako vyjádření souhlasu účastníka řízení.

V Komárně dne 8.1.2020

Josef Kuběja ..... Kontaktní tel.: 476 973 476

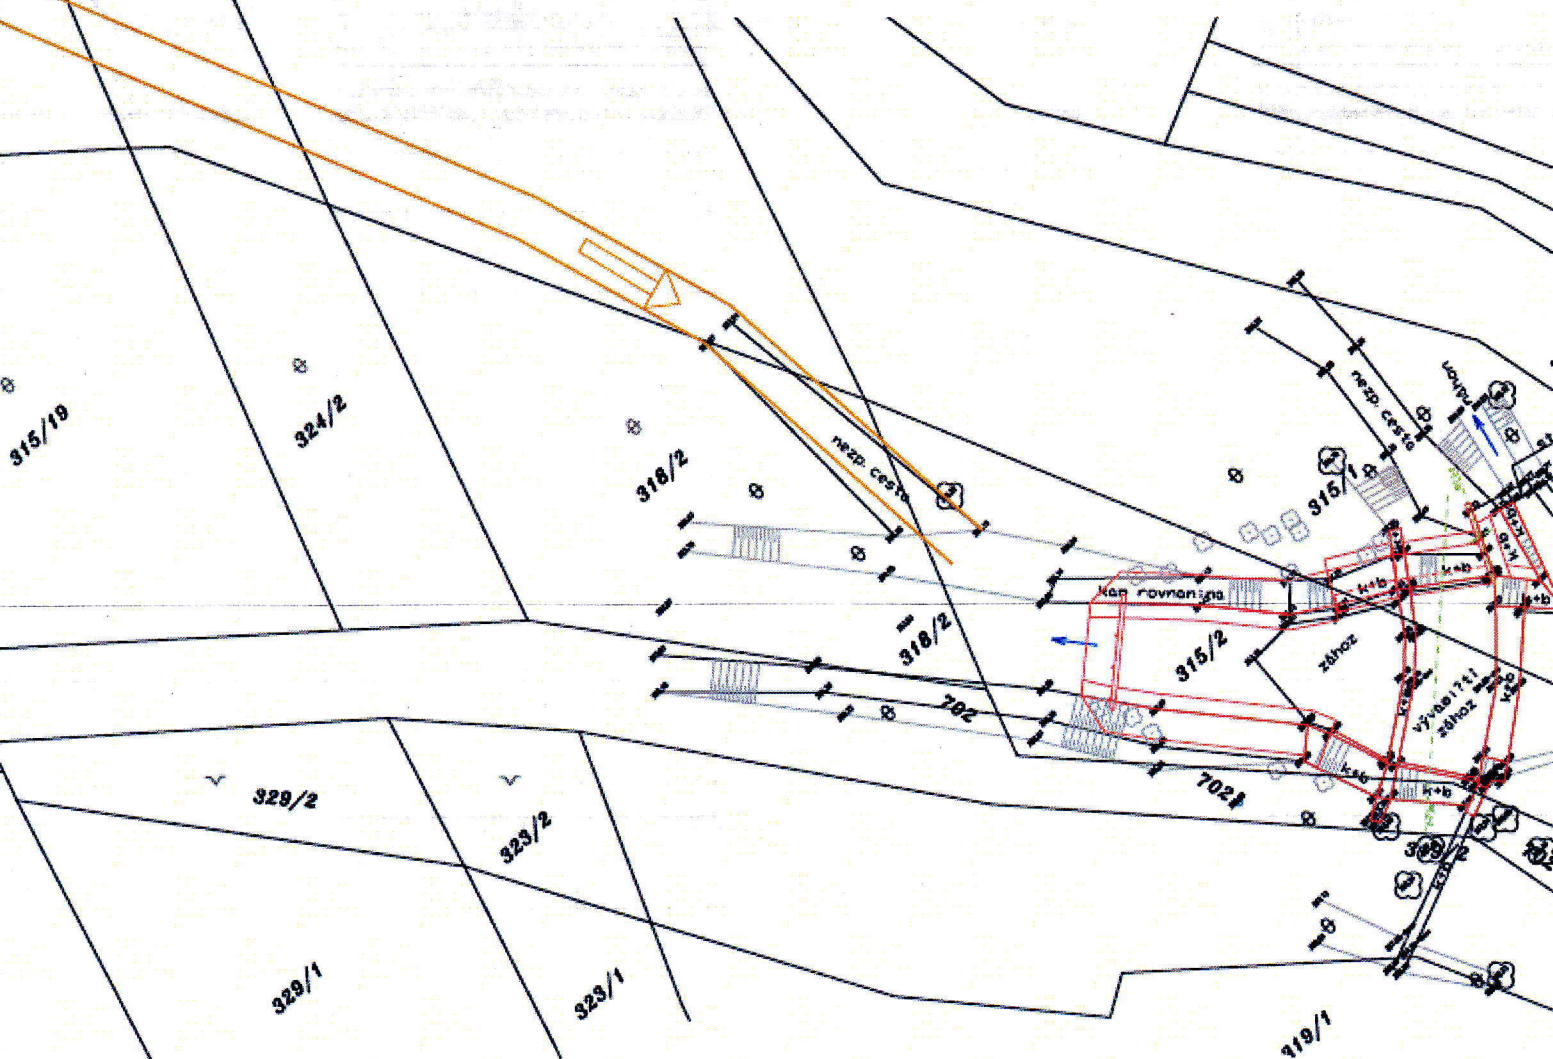



## SITUAČNÍ VÝKRES - SOUHLAS SE STAVBOU „Juhyně, oprava příčných o

