




Vzorový příčný řez TYP 1 KM 0,00000 - KM 0,02330

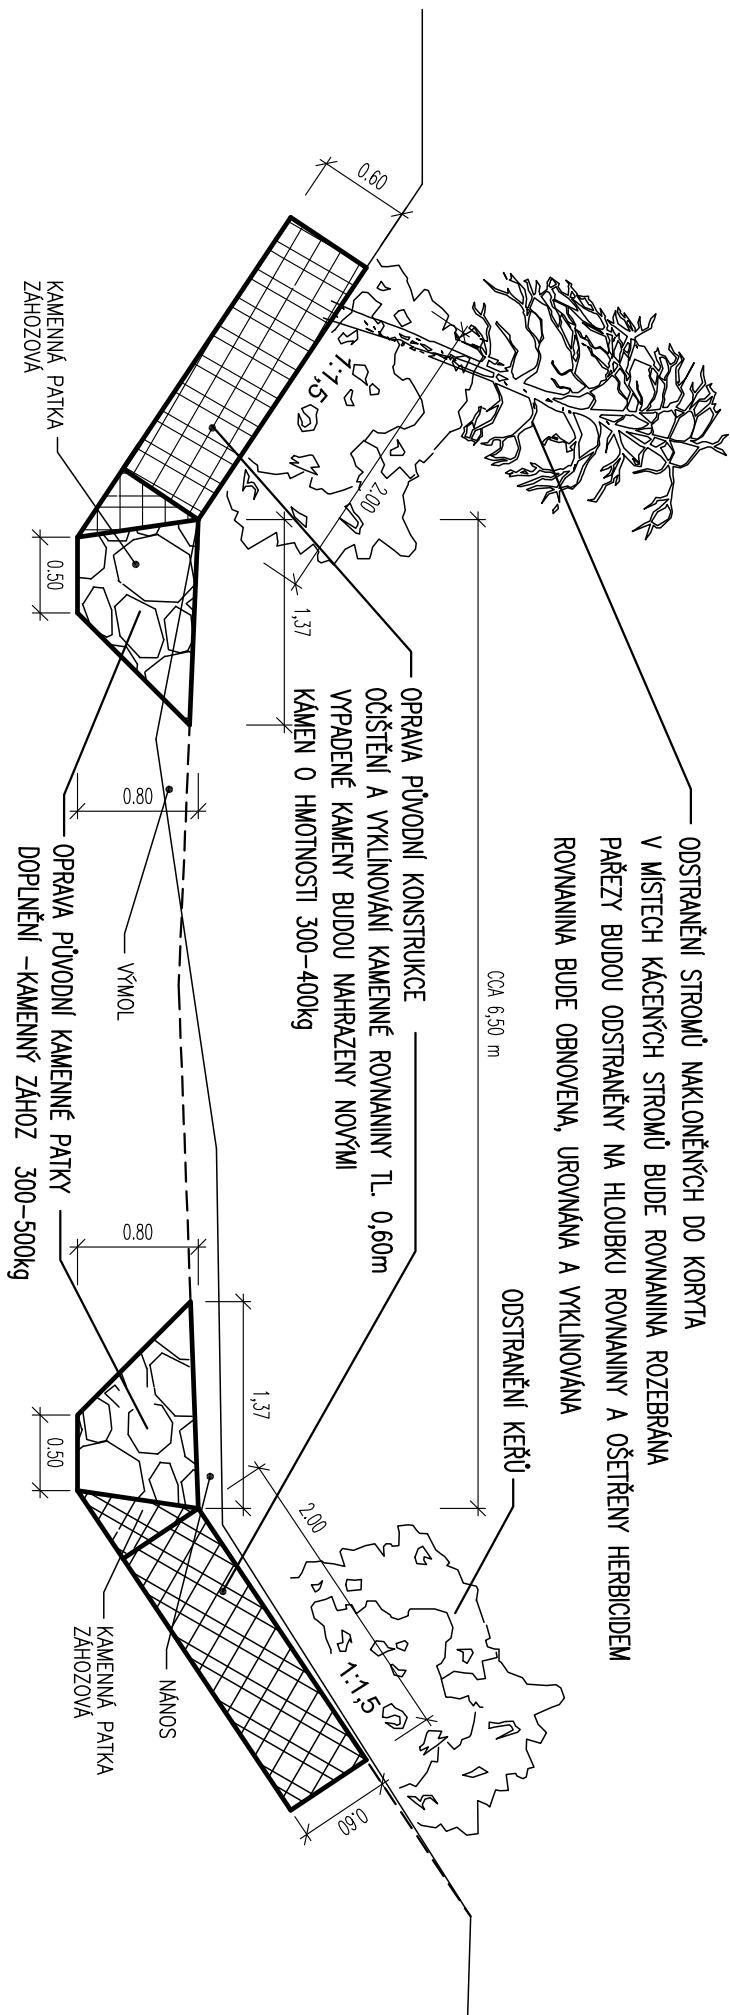


Vzorový příčný řez TYP 4 KM 0,10500 - KM 0,25750

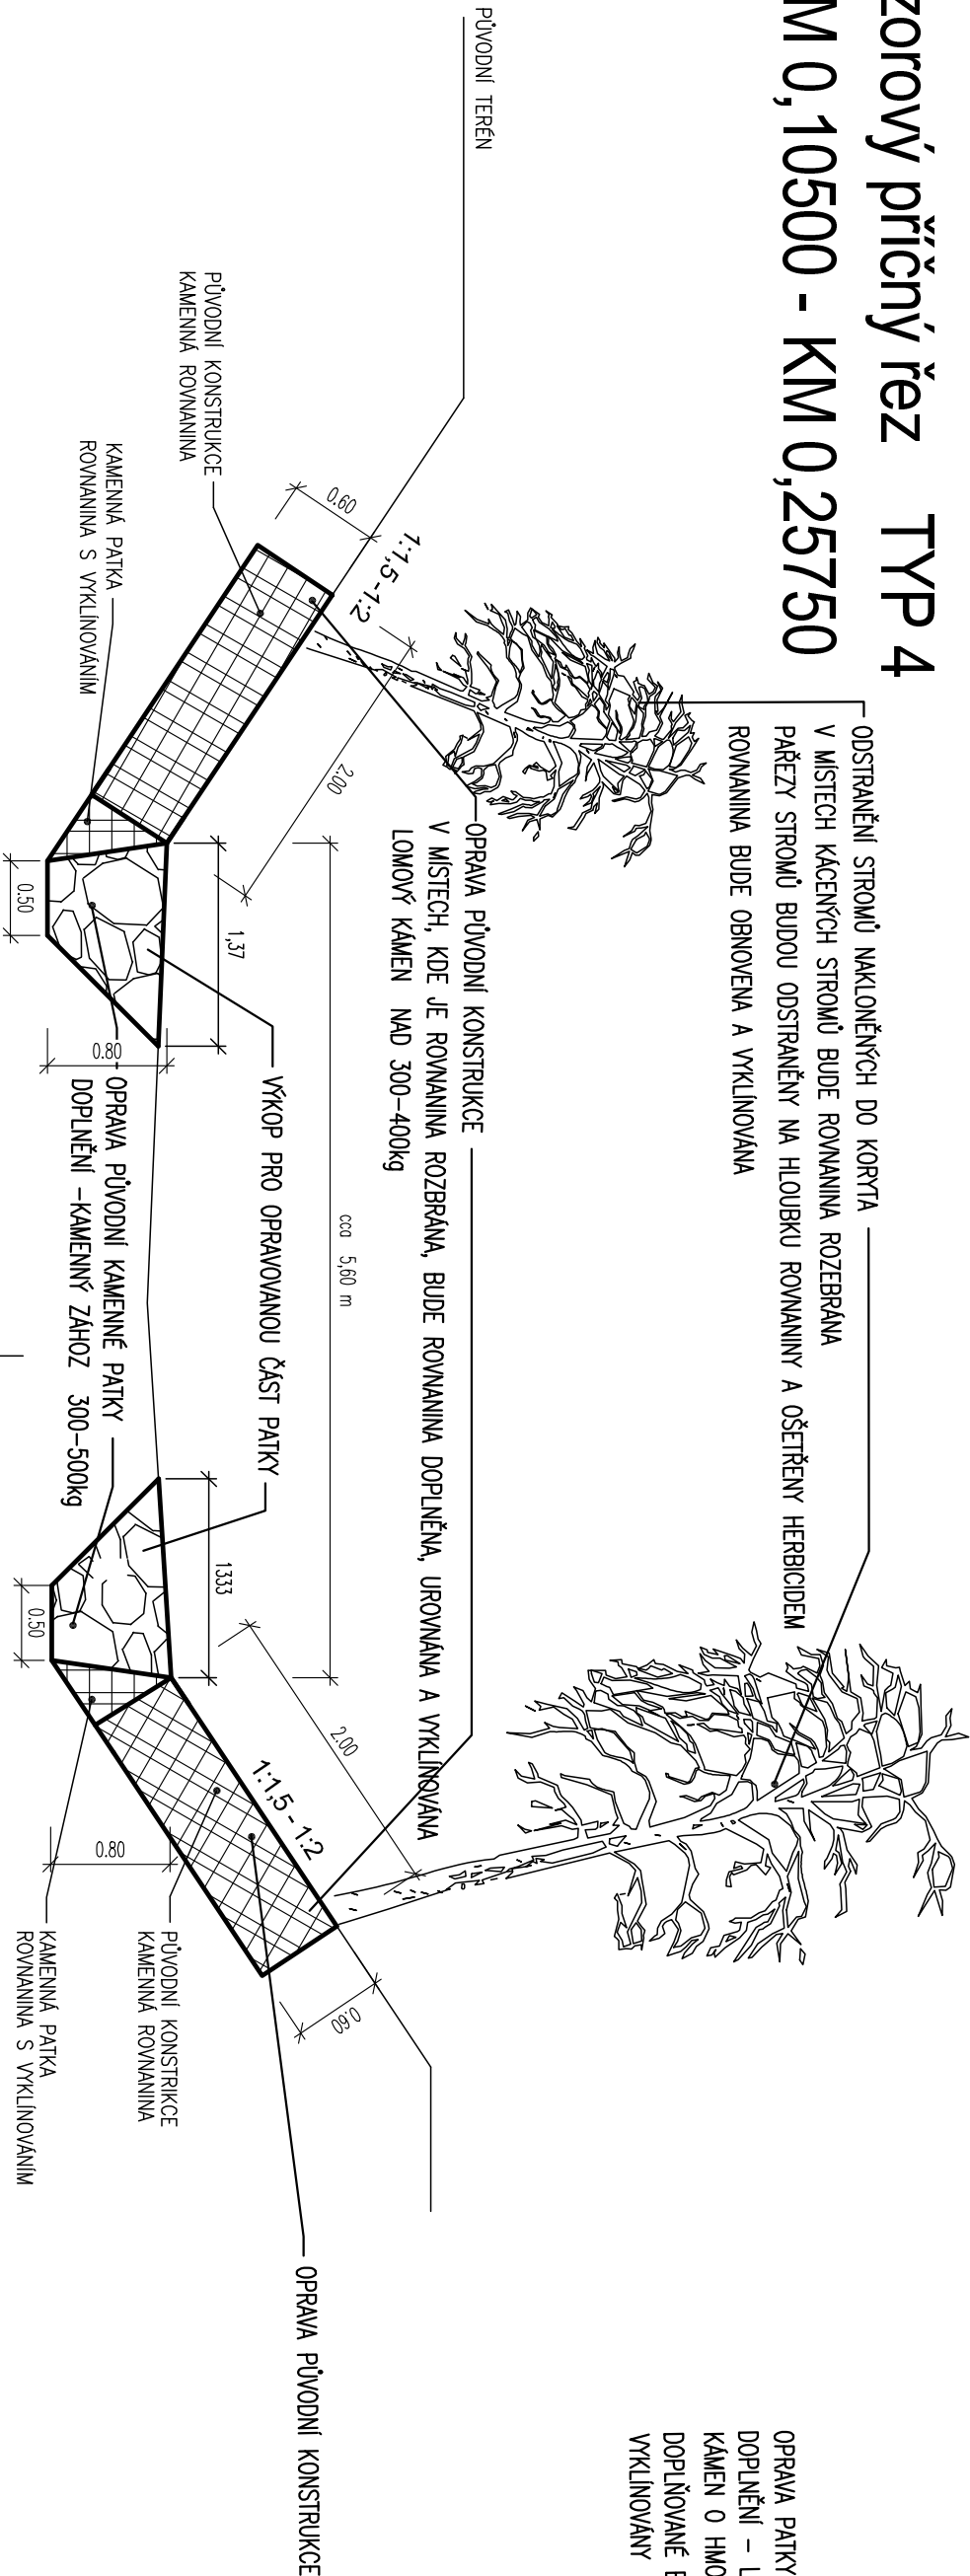

Vzorový příčný řez TYP 2 KM 0,02330 - KM 0,06500

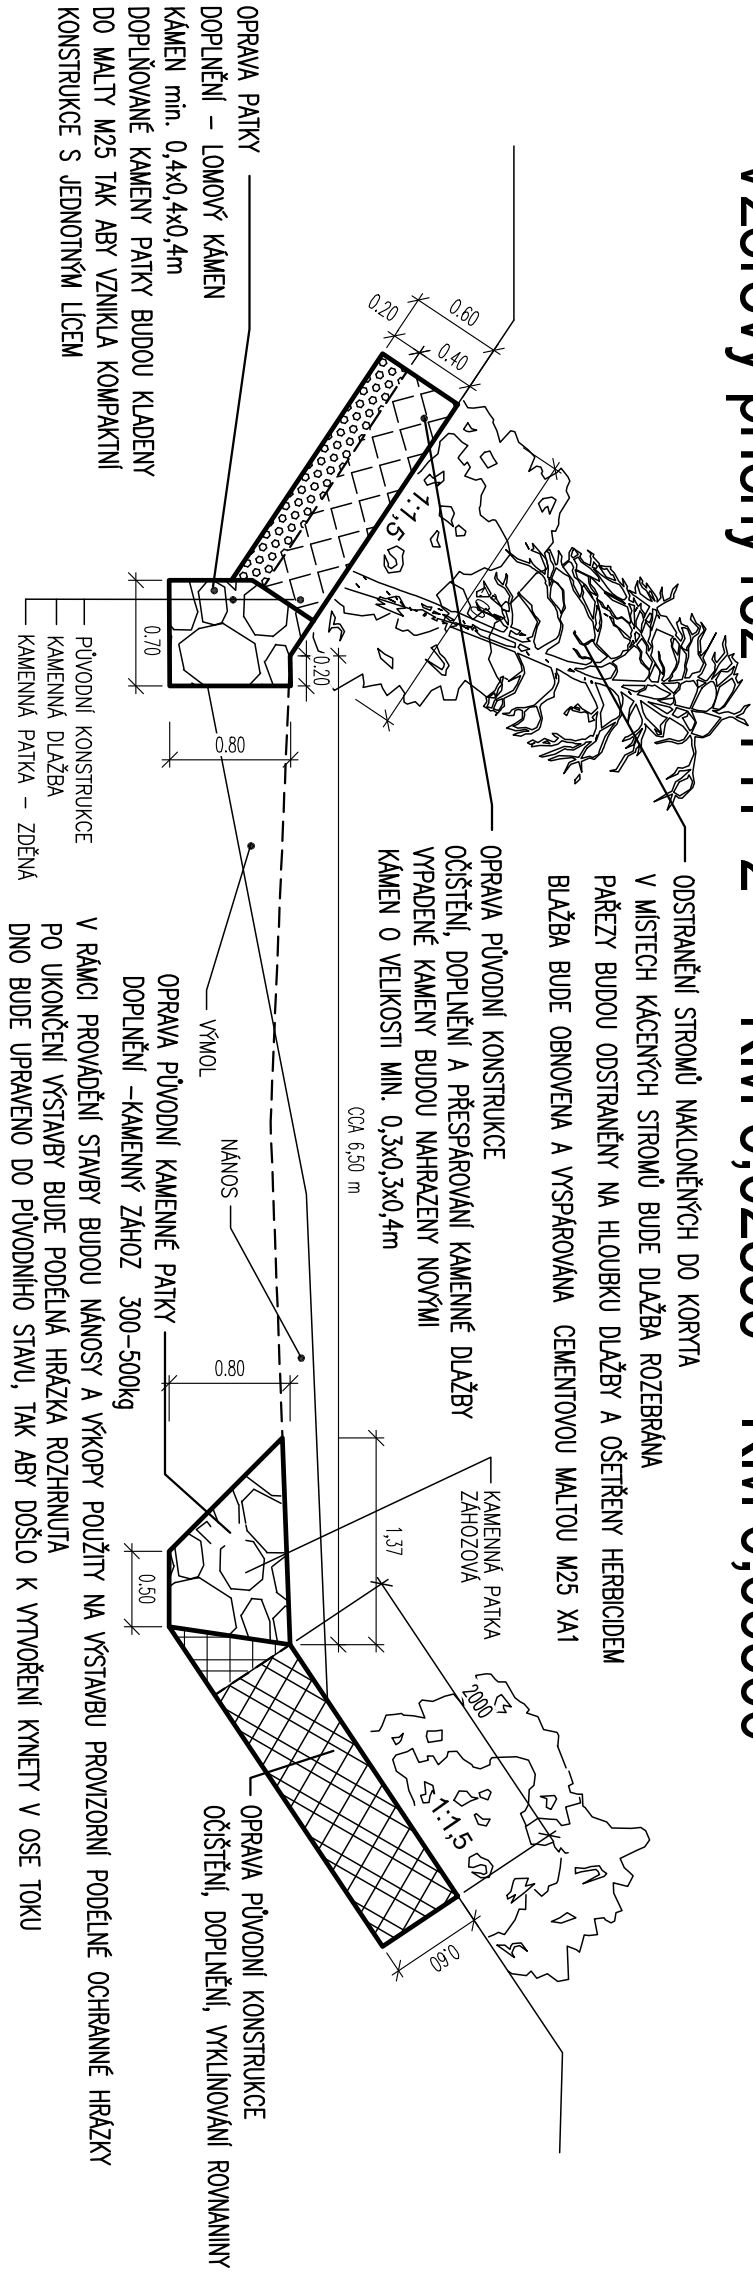

Vzorový příčný řez TYP 3 KM 0,06500 - KM 0,10500

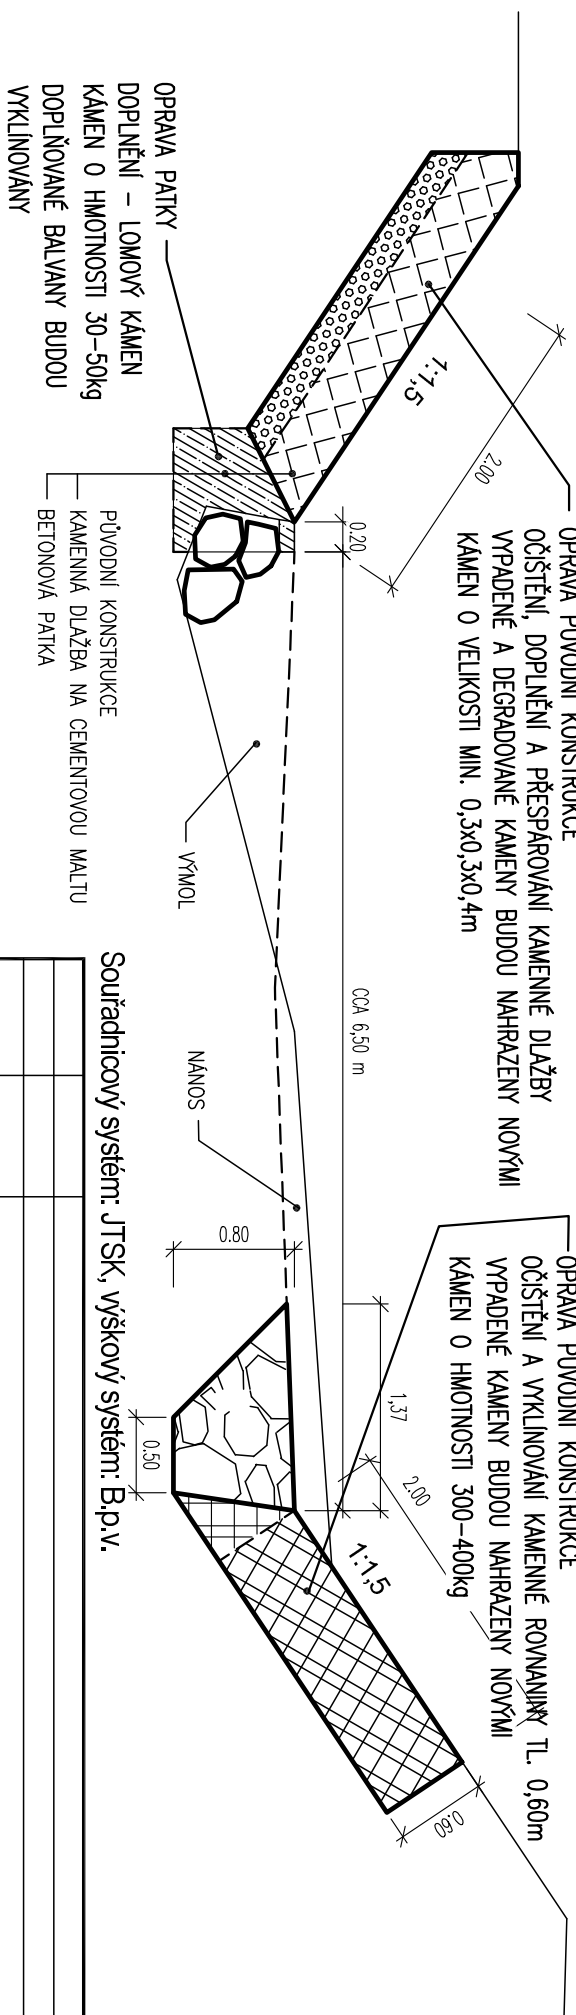

VHS ATELIER				KANCELAŘ :	
Národního odboje 147, 664 41 Troubsko				VHS ATELIER, s.r.o	
Vypracoval:	Zodp. projektant:	Hl. inž. projektu:	Tech. kontrola:	Palackého tř. 12	
Ing. V. Křepanská	Ing. J. Švestka	Ing. J. Švestka	Ing. J. Škoda	612 00 Bno	
Investor:	Povodí Moravy, s.p., Dřevařská 11, 602 00 Bno			Tel: 541 426 018	
Objednatel:	Povodí Moravy, s.p., Dřevařská 11, 602 00 Bno			E-mail: svestka@vhsatelier.cz	
Akce:	Juhyně, oprava příčných objektů			Číslo zakázky:	
Objekt:	km 18,300-19,340, Komárno			Formát:	
	SO 03 - Oprava opevnění v km 18,300 - 18,557			Datum:	
	Příloha:			Stupeň:	
Soubor:					
Měřítko:					
1:50					
Č. přílohy:					
			D.4.4.		

Souřadnicový systém: JTSK, výškový systém: B.p.v.

Rev. č.	Datum	Stručný popis změn