

objektů km 18,300-19,340, Komárno“




L. PM-50060/2019

Ev.Č.: 127876/2019

dne: 12.11.2019

Povodí Moravy, s.p.

listu: 1

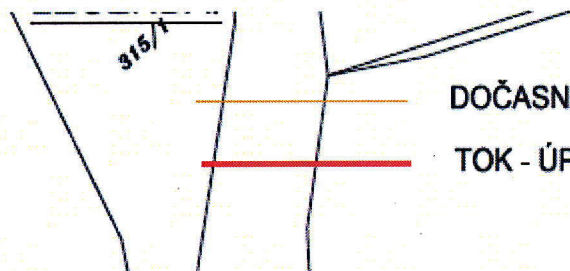

DOČASNÁ PŘÍSTUPOVÁ KOMUNIKACE

TOK - ÚPRAVA - NOVÉ KONSTRUKCE

SOUHLAS SE STAVBOU „Juhyně, oprava příčných objektů km 18,300-19,340, Komárno“.

Jaroslav Zicháček, Trávníky 270, Rychlov, 768 61 Bystřice pod Hostýnem, jako vlastník pozemku 336/3 v k. ú. Komárno, zapsaném na LV č. 108, dávám tímto souhlas s realizací stavby a s přístupem ke stavbě přes výše zmiňovaný pozemek k pozemkům vodního toku pro potřebu provádění stavby dle zákresu v katastrální situaci.


Tento souhlas je podkladem pro správní řízení a slouží jako vyjádření souhlasu účastníka řízení.

V Bystřici pod Hostýnem dne 8.11.2019

Jaroslav Zicháček

Kontaktní tel.:

724 692 809

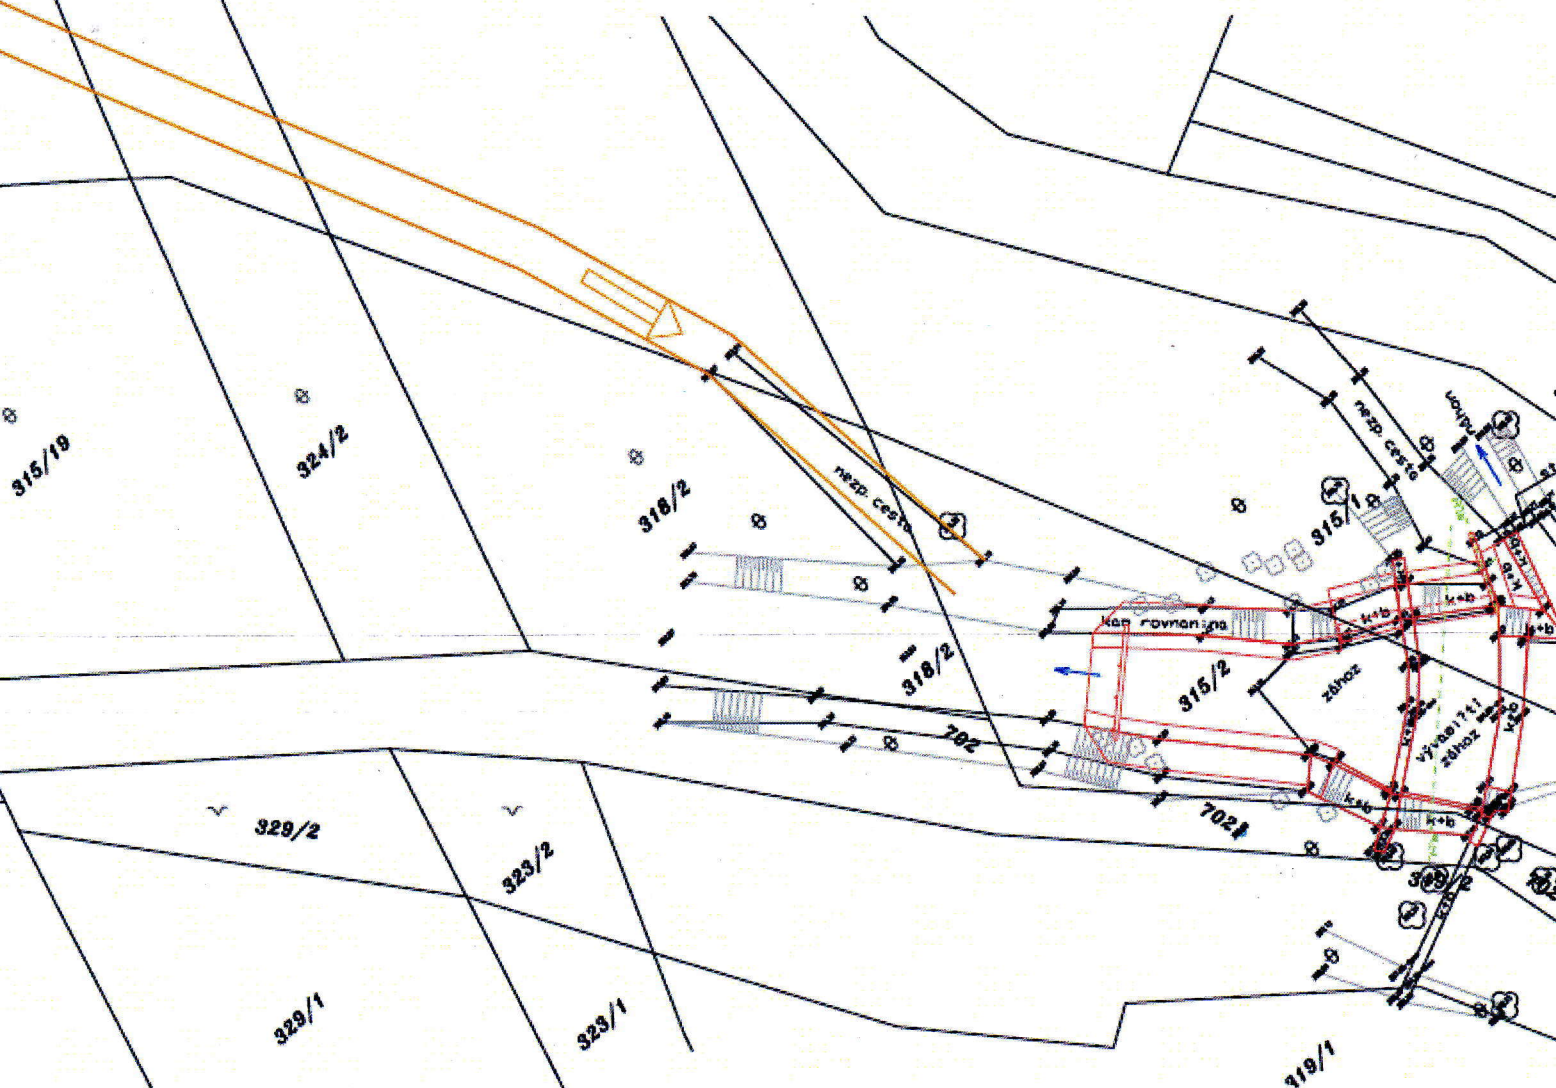

SITUAČNÍ VÝKRES - SOUHLAS SE STAVBOU „Juhyně, oprava příčných o

