

jektů km 18,300-19,340, Komárno“




J: PM-52104/2019

Ev.Č.: 132550/2019

dne: 22.11.2019

listu: 1

Povodí Moravy, s.p.

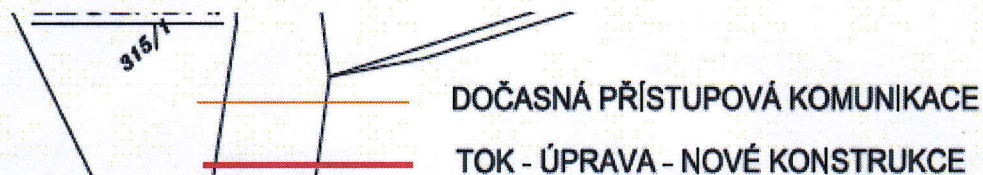

SOUHLAS SE STAVBOU „Juhyně, oprava příčných objektů km 18,300-19,340, Komárno“.


Vladimír Kuběja, Smetanova 1825, 765 02 Otrokovice, jako vlastník pozemků 335/4, 335/3, 335/2 v k. ú. Komárno, zapsaných na LV č. 184, dávám tímto souhlas s realizací stavby a s přístupem ke stavbě přes výše zmiňované pozemky k pozemkům vodního toku pro potřebu provádění stavby dle zákresu v katastrální situaci.

Tento souhlas je podkladem pro správní řízení a slouží jako vyjádření souhlasu účastníka řízení.

V Otrokovicích dne 19.11.2019

Vladimír Kuběja Kontaktní tel.: 777 245 321

vl.kubeja@seznam.cz

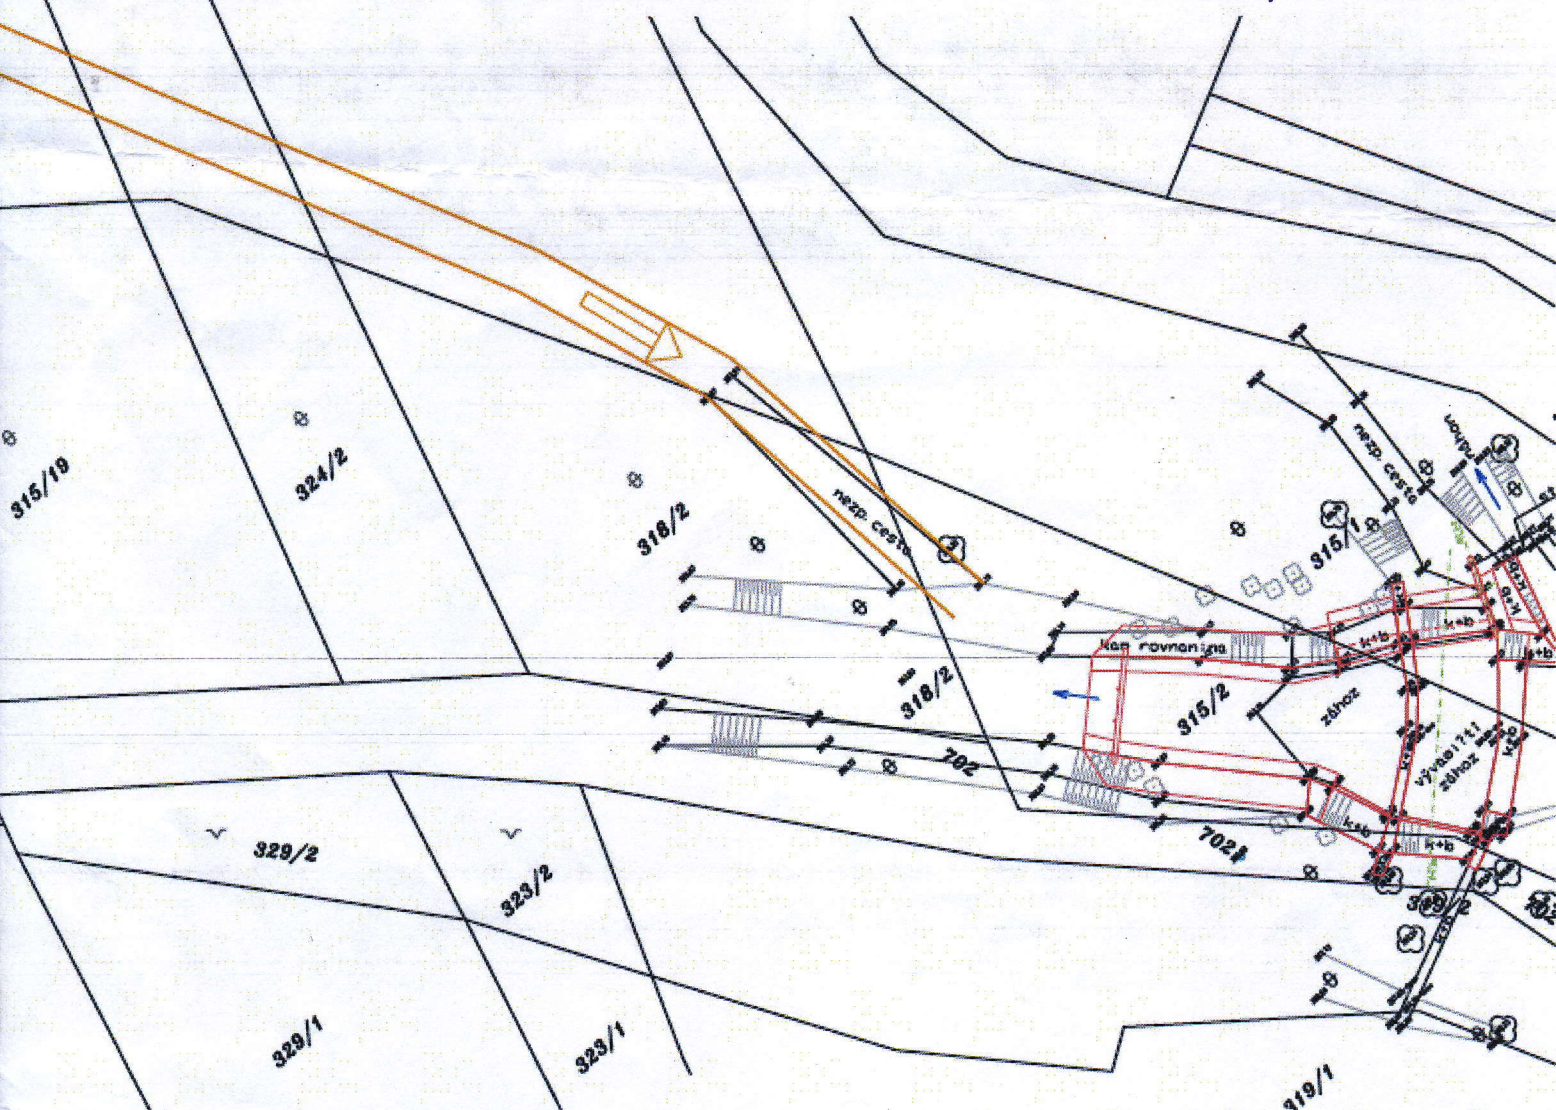

SITUAČNÍ VÝKRES - SOUHLAS SE STAVBOU „Juhyně, oprava příčných o

