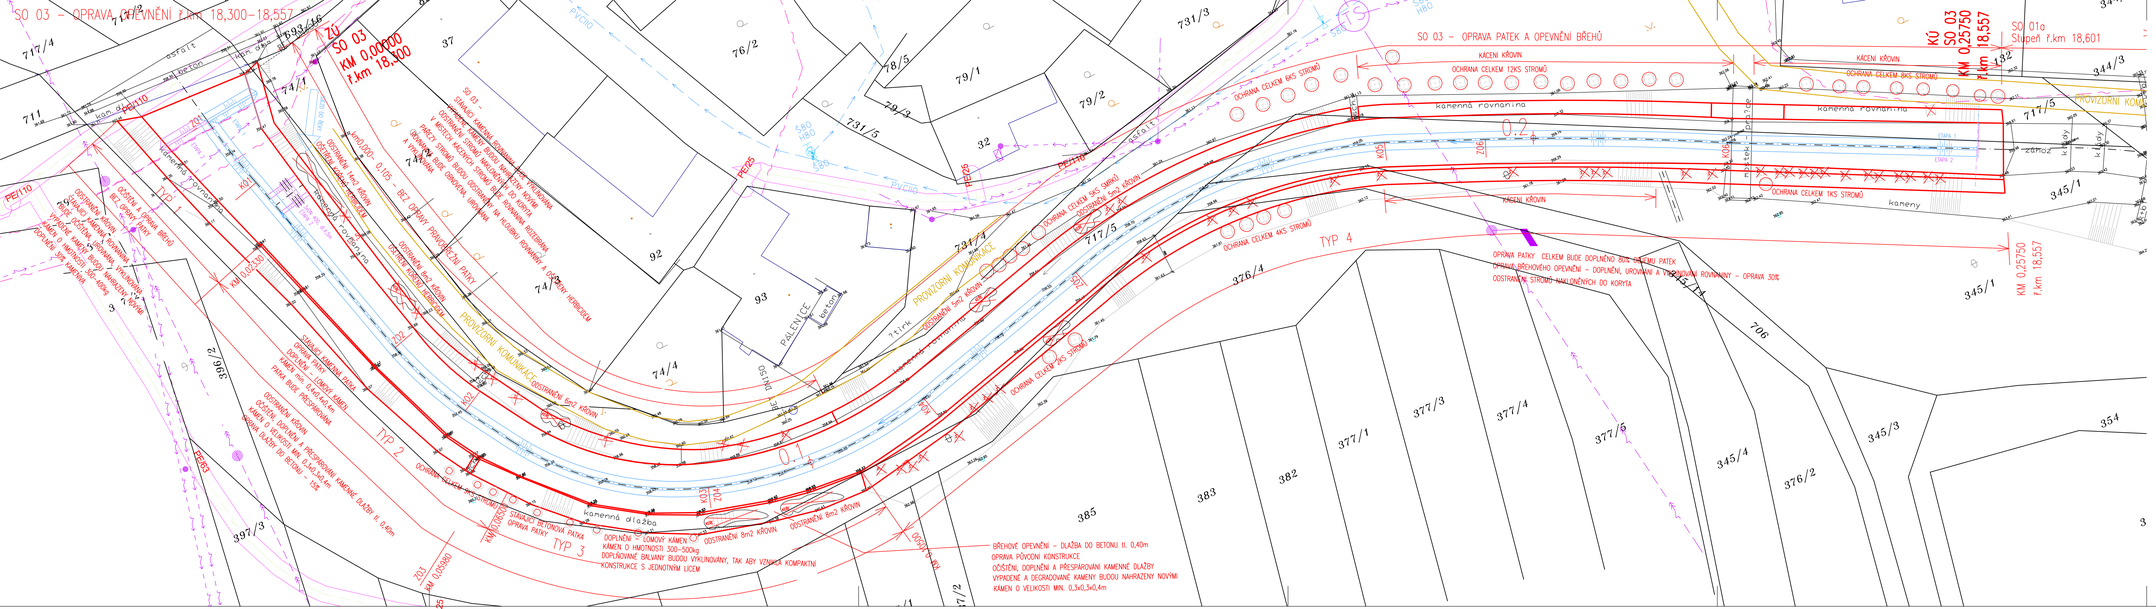
SO 03 – OPRAVA OPEVNĚNÍ f.km 18,300–18,557
SO 03 – OPRAVA PATEK A OPEVNĚNÍ BŘEHŮ
SO 01a Stupeň f.km 18,601
ZÚ
SO 03
KM 0,000000
f.km 18,300
KÚ
SO 03
KM 0,257500
f.km 18,557
KM 0,257500
f.km 18,557
KAMENNÁ DLAŽBA
KAMENNÁ ROVNANINA
KAMENNÁ ALDŽBA
KAMENNÁ PATKA
KAMENNÁ ROVNANINA
KAMENNÁ DLAŽB