



MĚŘITKA 1:100/100

LEGENDA TYPŮ ČAR

DNO  
LEVÝ BŘEH  
PRÁVÝ BŘEH

ŘEZY SO 01b

Stupeň km 18,772

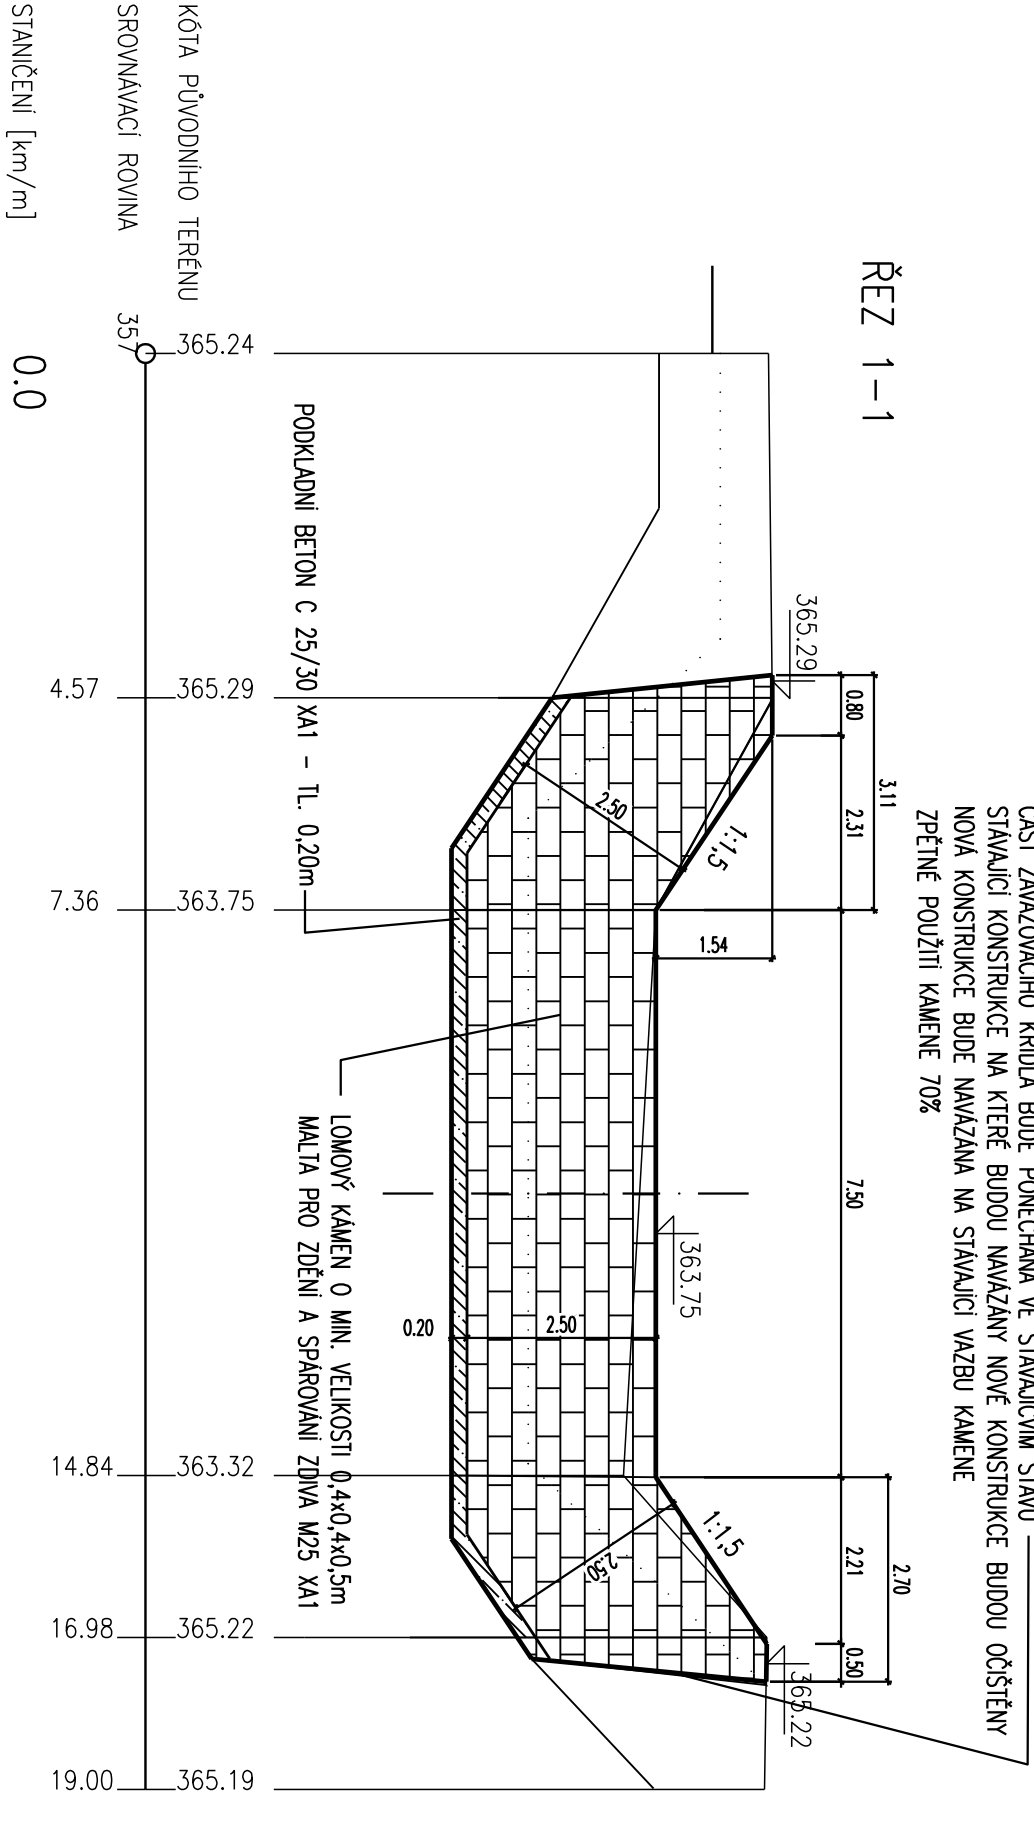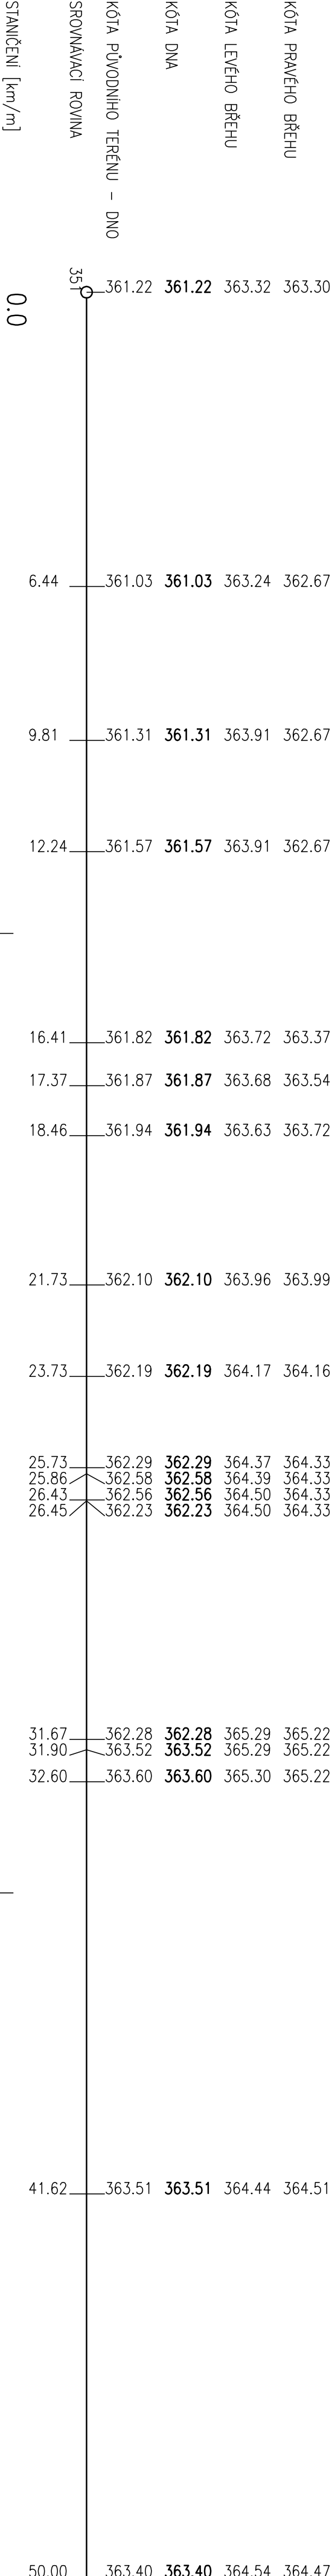

<b>VHS</b> <b>ATELIER</b>				<b>KANCELAR :</b> <b>VHS ATELIER, s.r.o</b> Pražského tř. 12 612 00 Brno Tel: 541 426 018 E-mail: svetska@vhsatelier.cz	
Vypracoval:	Zodp. projektant:	Hl. ing. projektur:	Tech. kontrola:	Investor:	
Ing. V. Kupaňská	Ing. J. Švestka	Ing. J. Švestka	Ing. J. Škopa	Objednatel:	
Povodí Moravy, s.p., Díleňská 11, 602 00 Brno				Číslo zakázky:	
Akce:				Formát:	
Junhyně, oprava příčných objektů, km 18,300-19,340, Komárno				Datum:	
				Stupeň:	
				Soubor:	
				Měřítko:	
Řezy SO 01b - stupeň km 18,772				Č. přílohy:	
				D.2.4 SO 01b, podélný řez	